





skala 1:1000

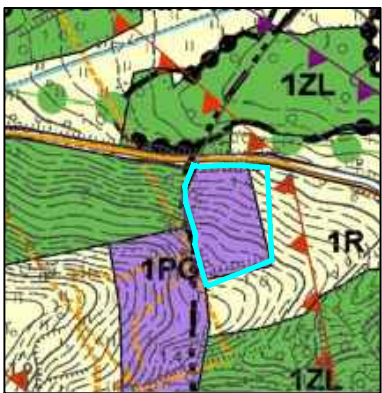

OBRĘB RADŁÓWKA
mapa użyta do sporządzenia planu została pozyskana
z Powiatowego Ośrodka Dokumentacji Geodezyjnej i Kartograficznej w Lwówku Śląskim
licencja nr GK-OG.6642.901.2024_0212_P z dn. 06.08.2024
układ współrzędnych: EPSG 2176

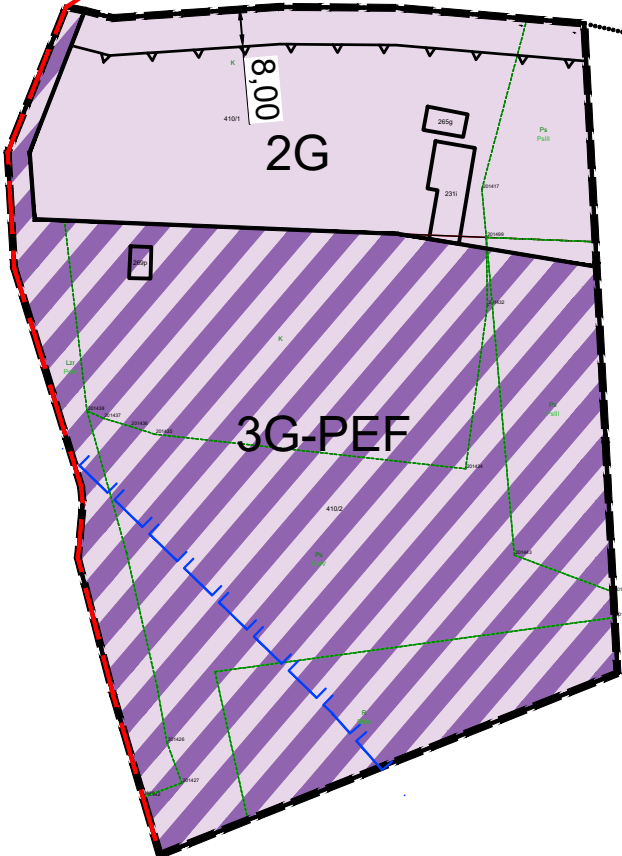

wyrys ze studium uwarunkowań i kierunków zagospodarowania
przestrzennego gminy i miasta Lwówek Śląski
(Uchwała Nr X/71/11 Rady Miejskiej w Lwówku Śląskim
z dnia 28 czerwca 2011 r. ze zmianami)

OZNACZENIA:

	granica obszaru objętego planem
	1PG tereny eksploatacji surowców naturalnych
	1R tereny rolne
	granica obszaru górniczego

OZNACZENIA:

OBOWIĄZUJĄCE USTALENIA PLANU:

	granice obszaru objętego planem
	linie rozgraniczające tereny o różnym przeznaczeniu lub różnych zasadach zagospodarowania
	G teren górnictwa i wydobywania
	G-PEF teren górnictwa i wydobywania lub elektrowni słonecznej
	nieprzekraczalna linia zabudowy

OZNACZENIA INFORMACYJNE:

	granica GZWP nr 317 Niecka zewnętrzna Bolesławiec
	odległość nieprzekraczalnej linii zabudowy od linii rozgraniczającej
	granica obrębu Radłówka

cały obszar objęty planem, wskazany na rysunku nr 2
leży w granicach obszaru i terenu górniczego Radłówka