




skala 1:1000



MIEJSCOWY PLAN ZAGOSPODAROWANIA PRZESTRZENNEGO DLA OBSZARÓW POŁOŻONYCH W OBREBACH  
NIWNICE ORAZ RADŁÓWKA - EDYCJA 2024 R.  
RYSUNEK NR 2 PLANU  
ZAŁĄCZNIK NR 2 DO UCHWAŁY NR .....  
RADY MIEJSKIEJ W LWÓWKU ŚLĄSKIM Z DNIA ..... R.


OBREB RADŁÓWKA  
mapa użyta do sporządzenia planu została pozyskana  
z Powiatowego Ośrodka Dokumentacji Geodezyjnej i Kartograficznej w Lwówku Śląskim  
licencja nr GK-OG.6642.901.2024\_0212\_P z dn. 06.08.2024  
układ współrzędnych: EPSG 2176

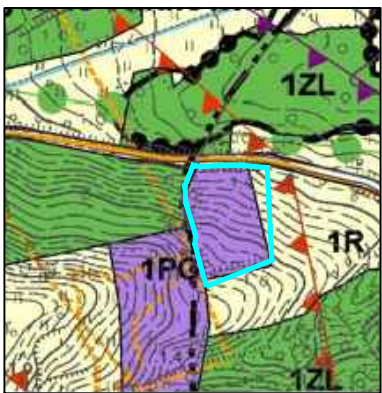

wyrys ze studium uwarunkowań i kierunków zagospodarowania  
przestrzennego gminy i miasta Lwówek Śląski  
(Uchwała Nr X/71/11 Rady Miejskiej w Lwówku Śląskim  
z dnia 28 czerwca 2011 r. ze zmianami)

OZNACZENIA:

|  |                                              |
|--|----------------------------------------------|
|  | granica obszaru objętego planem              |
|  | 1PG tereny eksploatacji surowców naturalnych |
|  | 1R tereny rolne                              |
|  | granica obszaru górniczego                   |

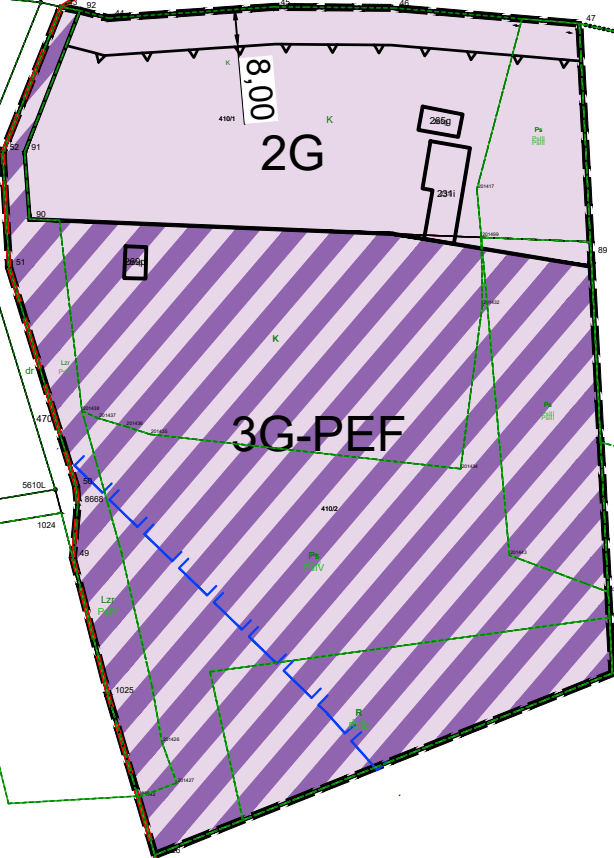

OZNACZENIA:

OBOWIĄZUJĄCE USTALENIA PLANU:

|  |                                                                                              |
|--|----------------------------------------------------------------------------------------------|
|  | granice obszaru objętego planem                                                              |
|  | linie rozgraniczające tereny o różnym przeznaczeniu<br>lub różnych zasadach zagospodarowania |
|  | G teren górnictwa i wydobywania                                                              |
|  | G-PEF teren górnictwa i wydobywania lub elektrowni słonecznej                                |
|  | nieprzekraczalna linia zabudowy                                                              |

OZNACZENIA INFORMACYJNE:

|  |                                                                         |
|--|-------------------------------------------------------------------------|
|  | granica GZWP nr 317<br>Niecka zewnętrzna Bolesławiec                    |
|  | odległość nieprzekraczalnej linii zabudowy<br>od linii rozgraniczającej |
|  | granica obrębu Radłówka                                                 |

cały obszar objęty planem, wskazany na rysunku nr 2  
leży w granicach obszaru i terenu górniczego Radłówka