


skala 1:1000

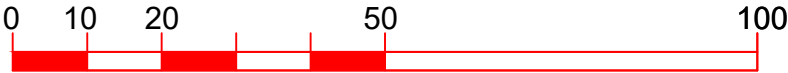

MIEJSCOWY PLAN ZAGOSPODAROWANIA PRZESTRZENNEGO DLA OBSZARU POŁOŻONEGO W OBRĘBIE CHMIELNO - EDYCJA 2025 R. RYSUNEK PLANU

ZAŁĄCZNIK NR 1 DO UCHWAŁY NR
RADY MIEJSKIEJ W LWÓWKU ŚLĄSKIM Z DNIA R.

Mapa zasadnicza
Skala 1:500
Województwo: Dolnośląskie
Powiat: Lwówecki
Jednostka ewid.: 021203_5 - Lwówek Śląski - obszar wiejski
Obręb: 0003 - CHMIELNO
licencja nr GK-OG.6642.971.2025_0212_P z dnia 5 sierpnia 2025 r.
układ współrzędnych: EPSG 2176

OZNACZENIA:


OBOWIĄZUJĄCE USTALENIA PLANU:

	granica obszaru objętego planem
	linie rozgraniczające tereny o różnym przeznaczeniu lub różnych zasadach zagospodarowania
	1MN-MW-U teren zabudowy mieszkaniowej jednorodzinnej lub zabudowy mieszkaniowej wielorodzinnej lub usług
	nieprzekraczalna linia zabudowy
	granica strefy ochrony konserwatorskiej historycznego układu ruralistycznego wsi Chmielno oraz granica strefy "OW" obserwacji archeologicznej
	budynek ujęty w gminnej ewidencji zabytków

OZNACZENIA INFORMACYJNE:

	charakterystyczne odległości nieprzekraczalnej linii zabudowy od linii rozgraniczającej
--	---

wyrys ze studium uwarunkowań i kierunków zagospodarowania przestrzennego gminy i miasta Lwówek Śląski
(Uchwała Nr X/71/11 Rady Miejskiej w Lwówku Śląskim z dnia 28 czerwca 2011 r. ze zm.)

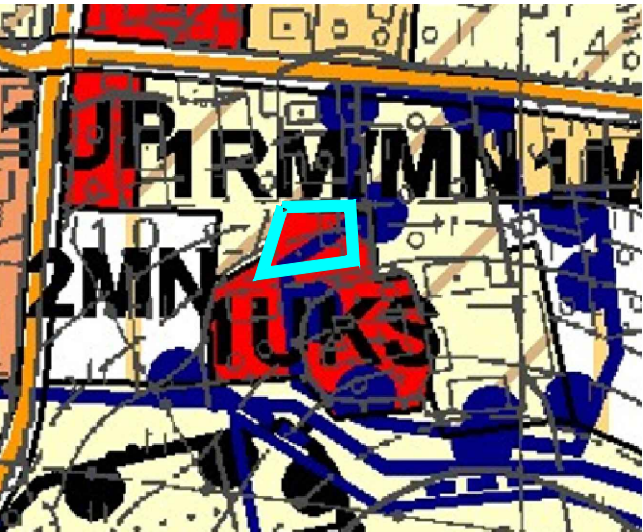

OZNACZENIA:

	granica obszaru objętego planem
	1UKS tereny usług sakralnych
	1RM/MN teren zabudowy zagrodowej w gospodarstwach rolnych hodowlanych i ogrodniczych z dopuszczeniem zabudowy mieszkaniowej
	2MN tereny zabudowy mieszkaniowej jednorodzinnej
	granica strefy ochrony konserwatorskiej "B" obszarów ruralistycznych
	granica strefy "OW" obserwacji archeologicznej

