


**ZAŁĄCZNIK NR 2  
DO UCHWAŁY NR .....  
RADY MIEJSKIEJ W LWÓWKU ŚLĄSKIM  
Z DNIA ..... 2025 R.  
SKALA 1:2 000**

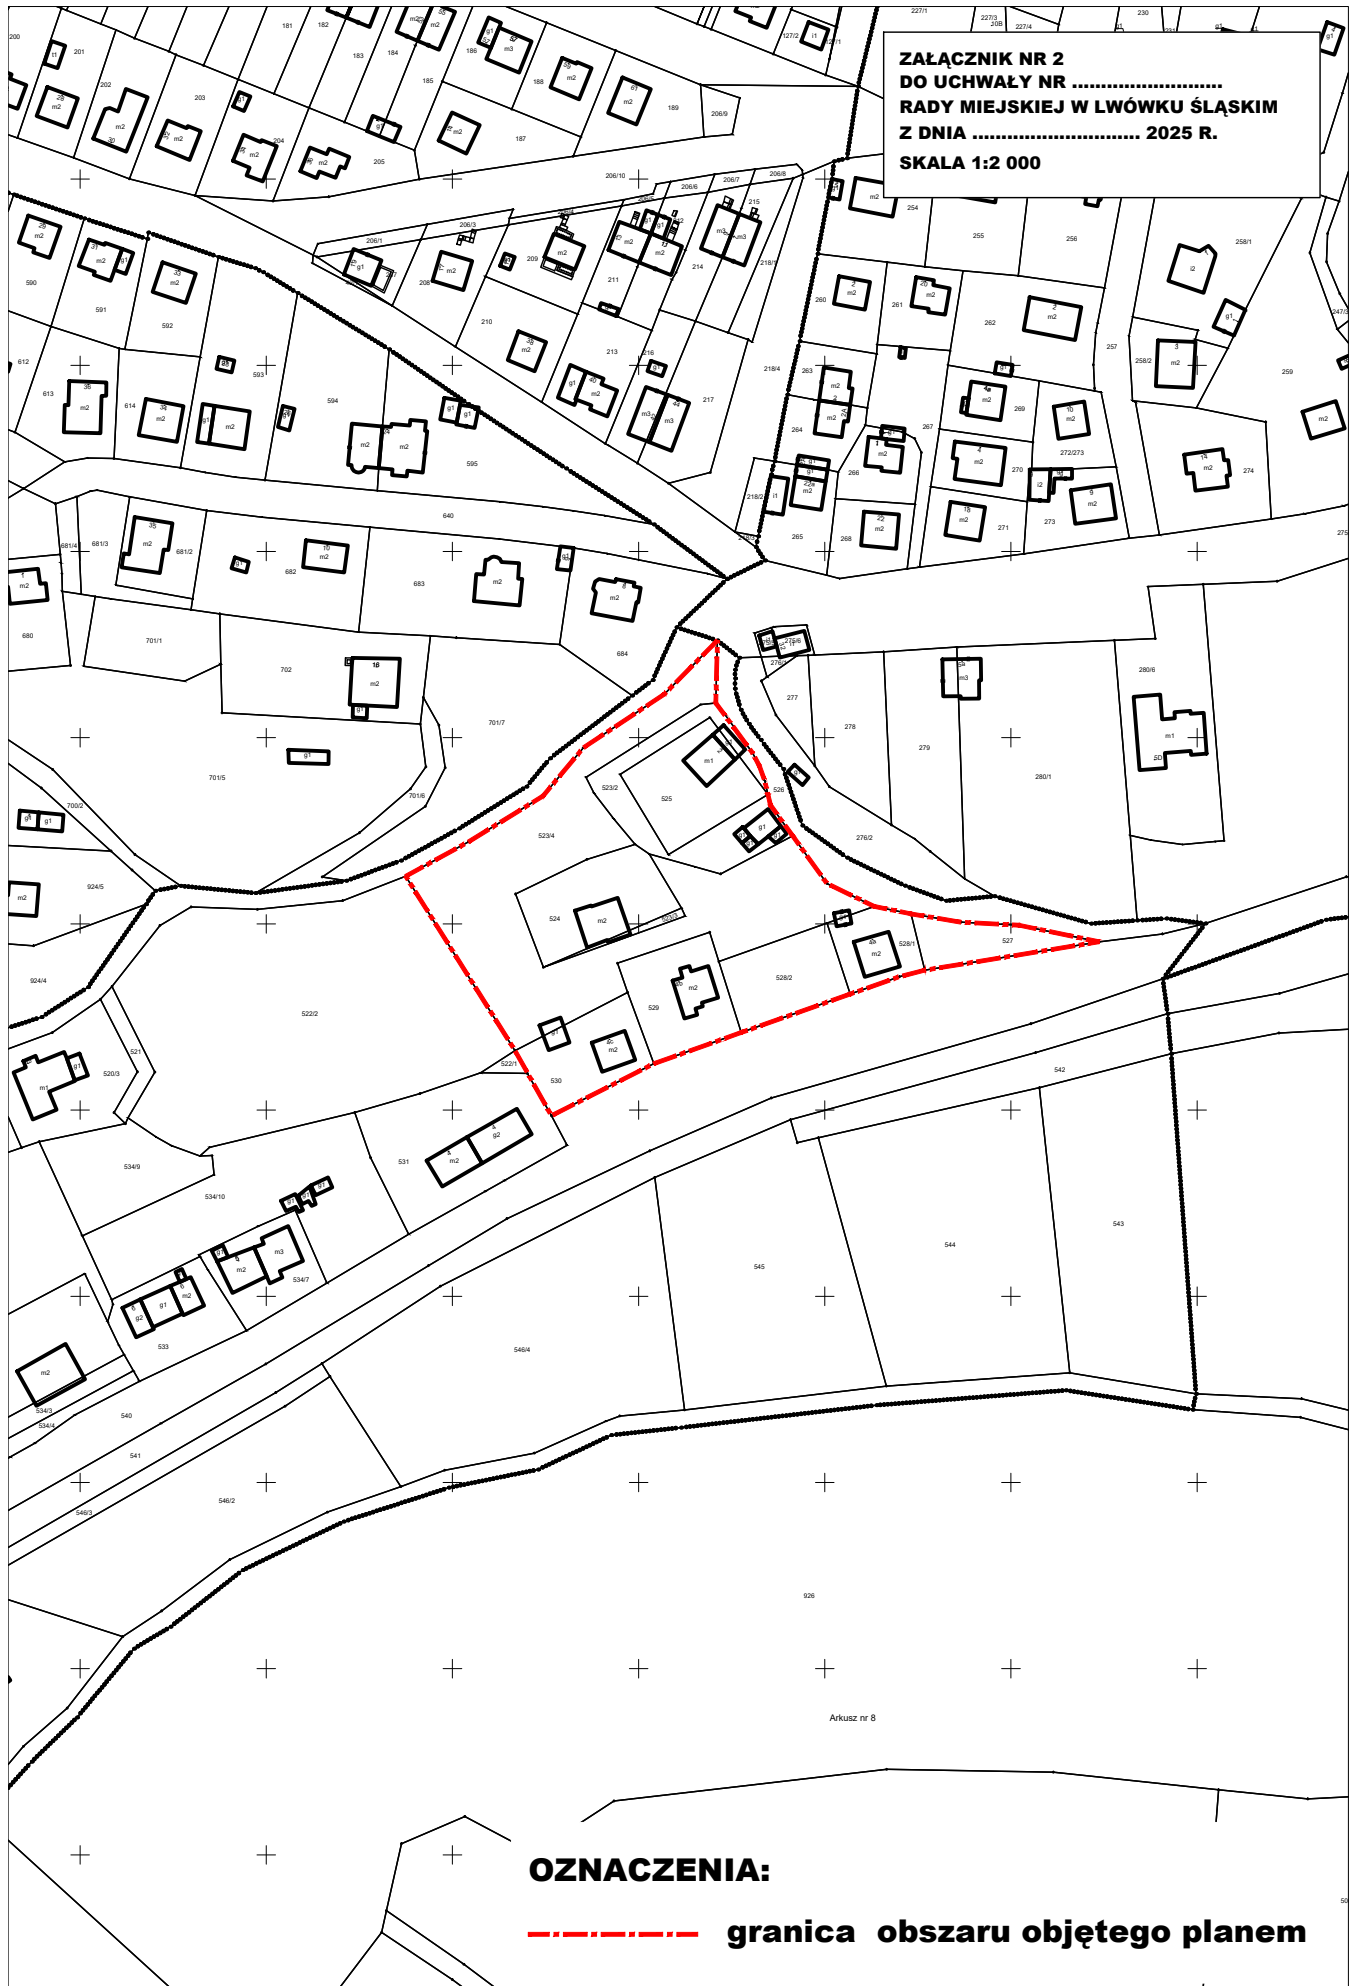

**OZNACZENIA:**

**----- granica obszaru objętego planem**