


ZAŁĄCZNIK NR 3
DO UCHWAŁY NR
RADY MIEJSKIEJ W LWÓWKU ŚLĄSKIM
Z DNIA 2025 R.
SKALA 1:2 000

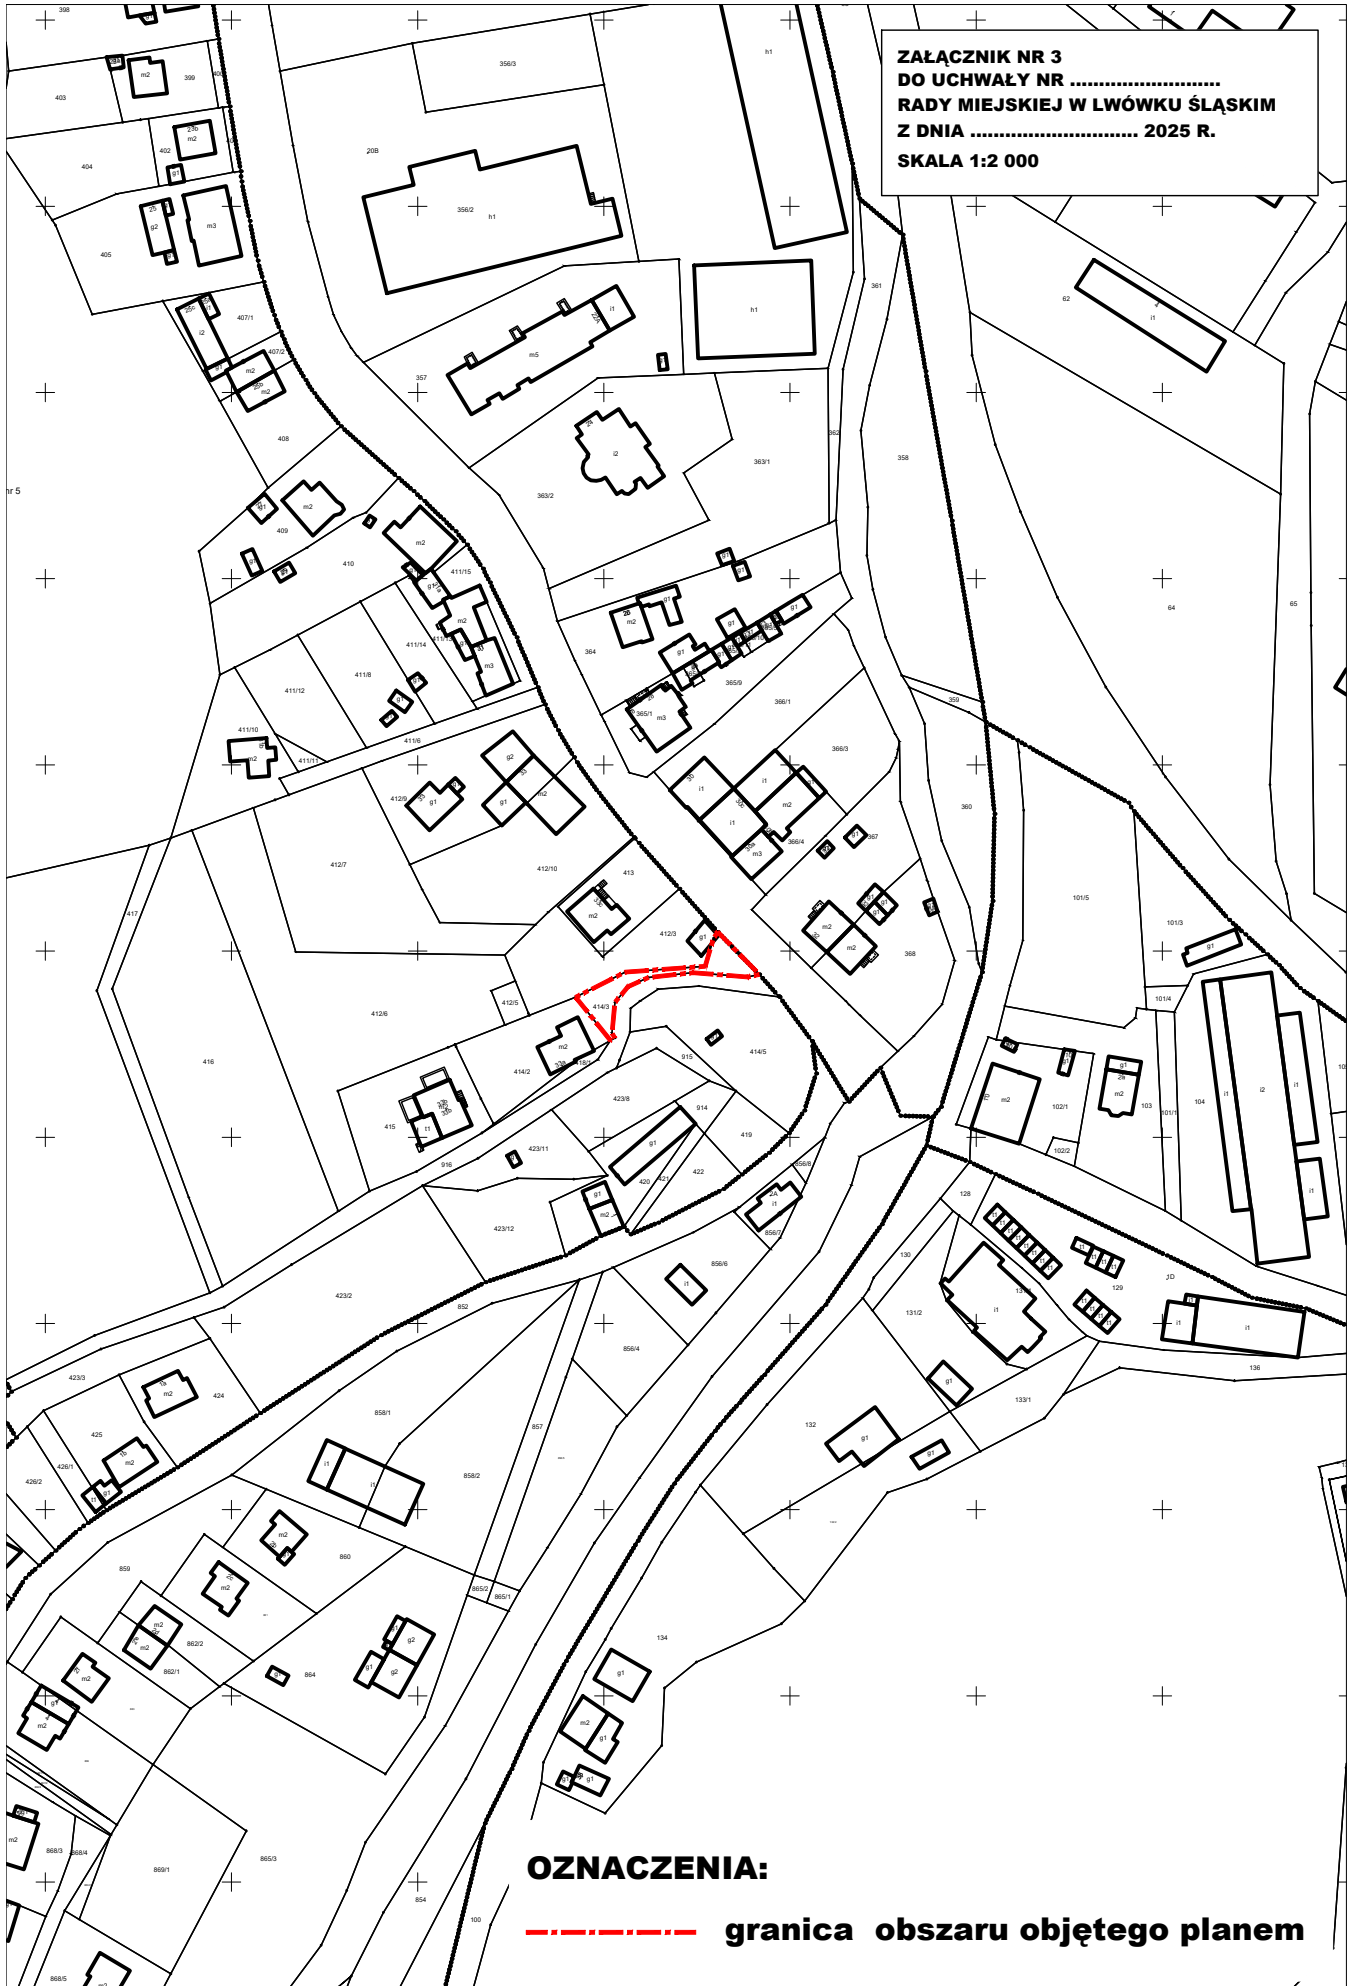

OZNACZENIA:

----- granica obszaru objętego planem