


PRZEKRÓJ KONSTRUKCYJNY 1

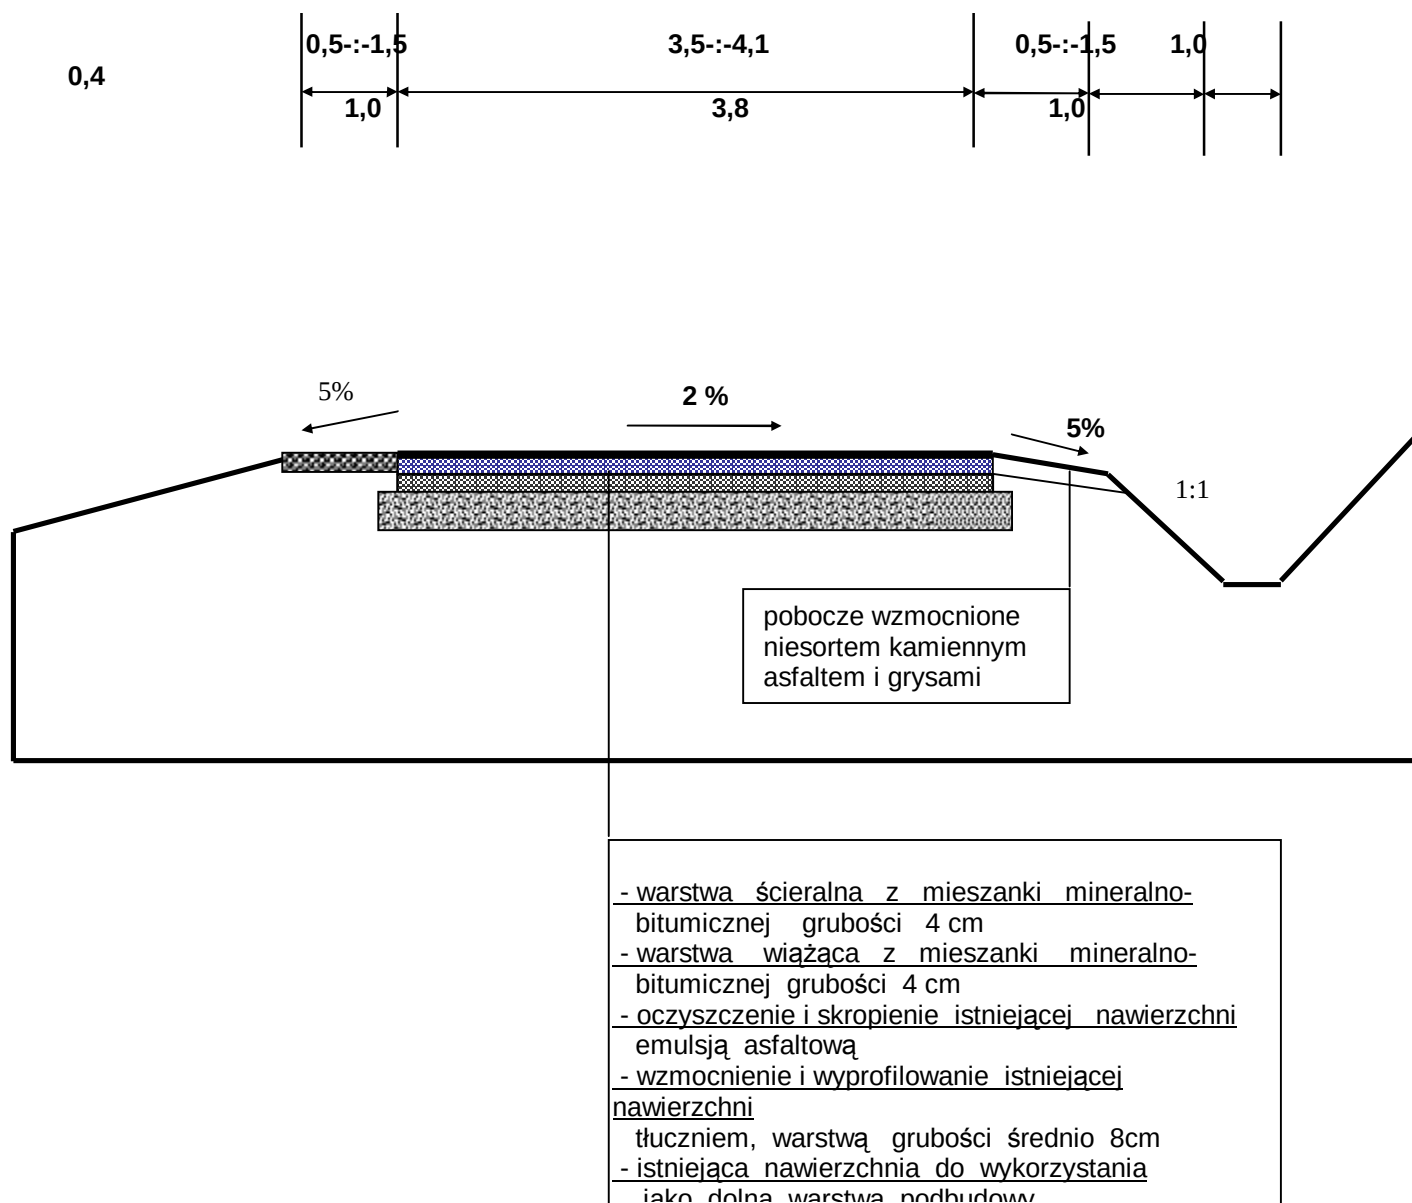

Inwestor:				
GMINA MIRSK				
PLAC WOLNOSCI 39 59-630 MIRSK				
Temat:				Skala:
PRZEBUDOWA DROGI GMINNEJ NR 112706D W GIEBUŁTOWIE				1:50
Tytuł rysunku:				Nr rysunku:
PRZEKRÓJ KONSTRUKCYJNY 1				4
Projektował:	Inż. Jarosław Samulski	Upr. Bud. Nr 187//01/DUW	Podpis:	Data:
				IX. 2009

