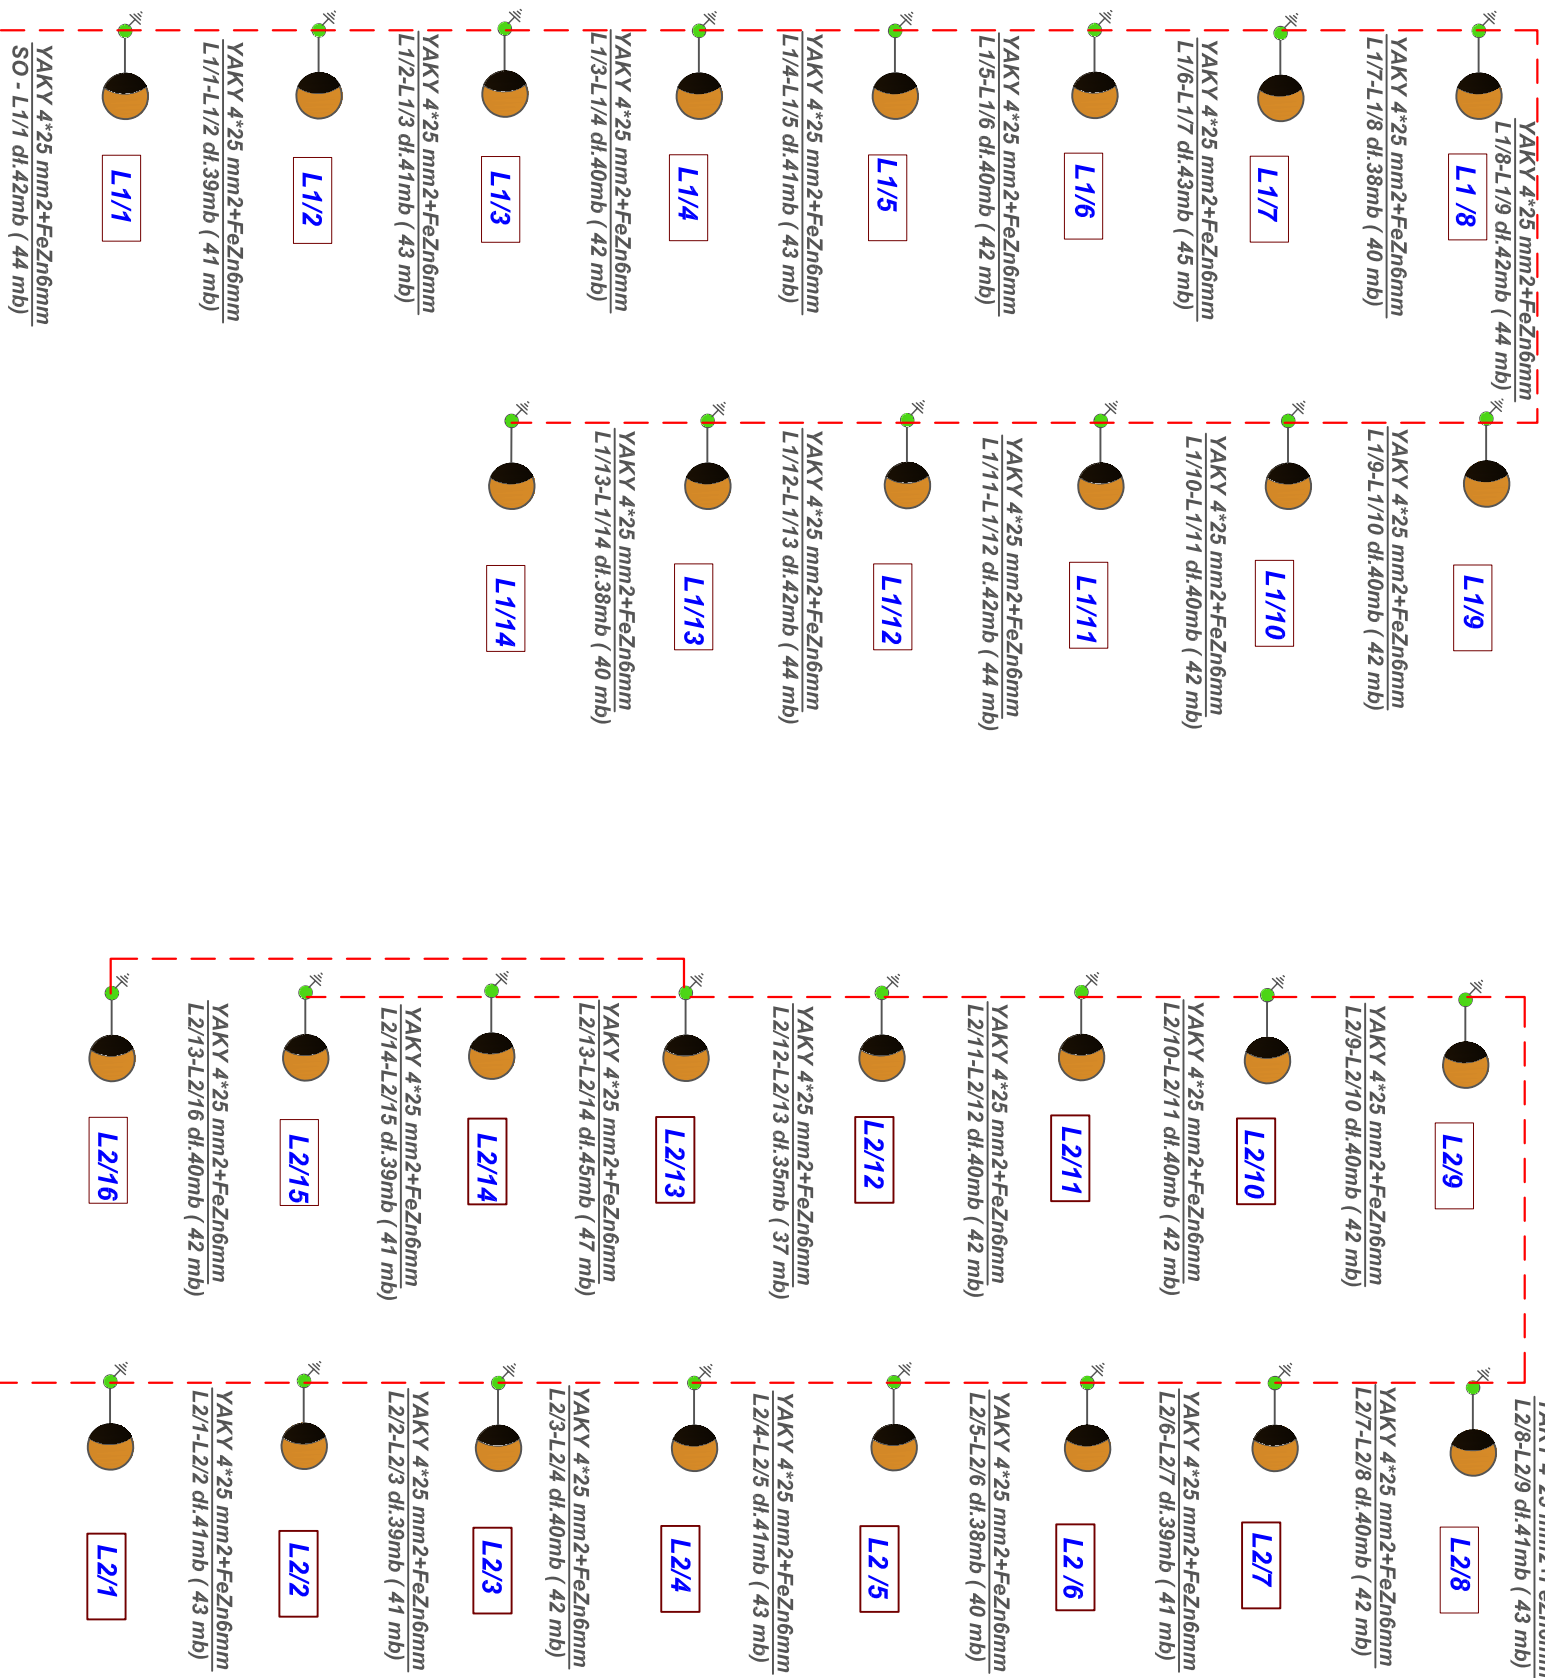
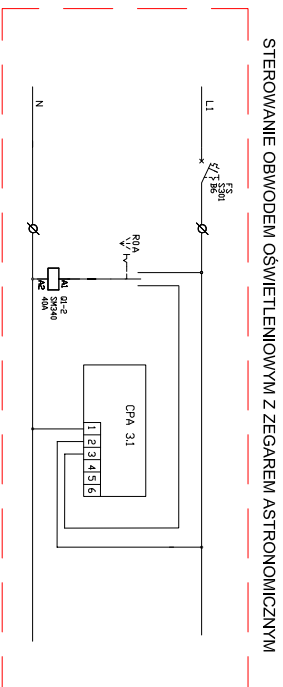
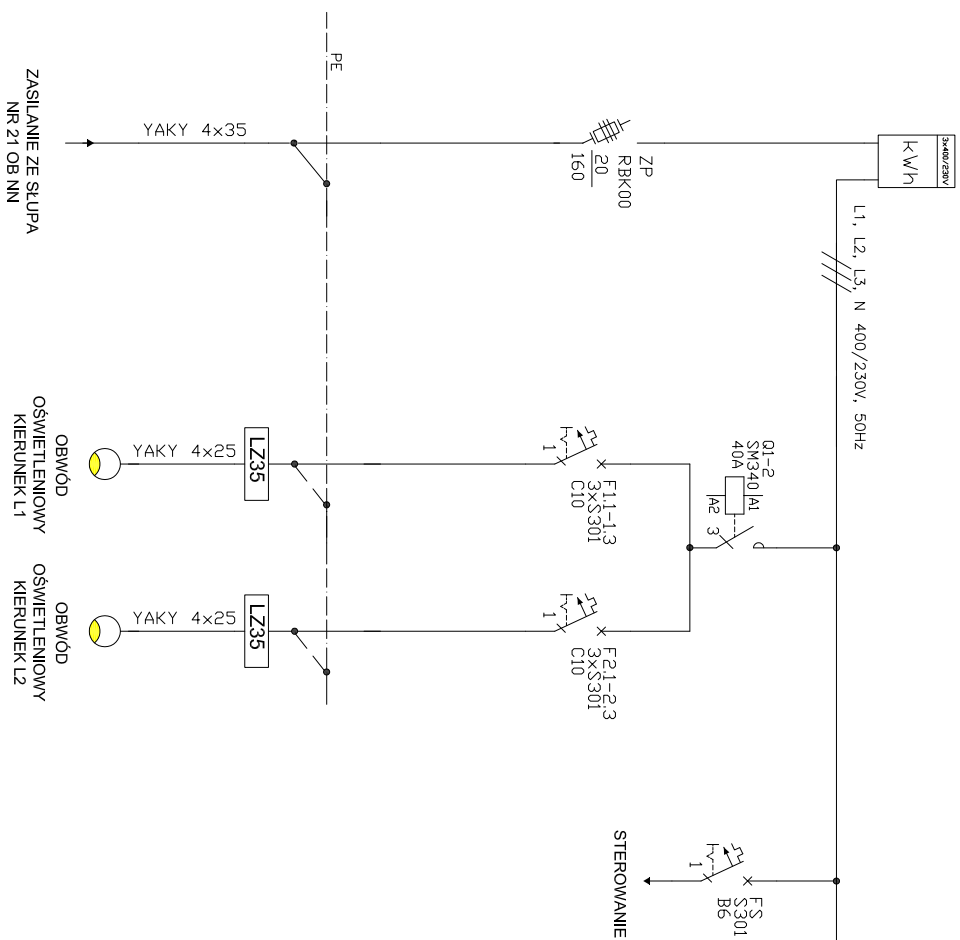


INWESTOR		GMINA MIŁRSK 59-630 Miłस्क Plac Wolności 39	
TYTUŁ RYSUNKU:		SCHEMAT JEDNOKRESKOWY	
OBIEKT ADRES		Budowa oświetlenia drogowego we wsi Kartowiec i Miłस्क ul. Chopina dz. nr 26/2, 46, 47, 49, 50, 52, 53, 55A	
SKALA: 1:1		Asystent projektanta: Maciej Borowski	
DATA: 28-09-2007		Projektował: mgr inż. Joachim Borowski 223/90/PW, WKPi/ET/163/02	
RYSUNEK NR: 15		Sprawdził: Podpis	