
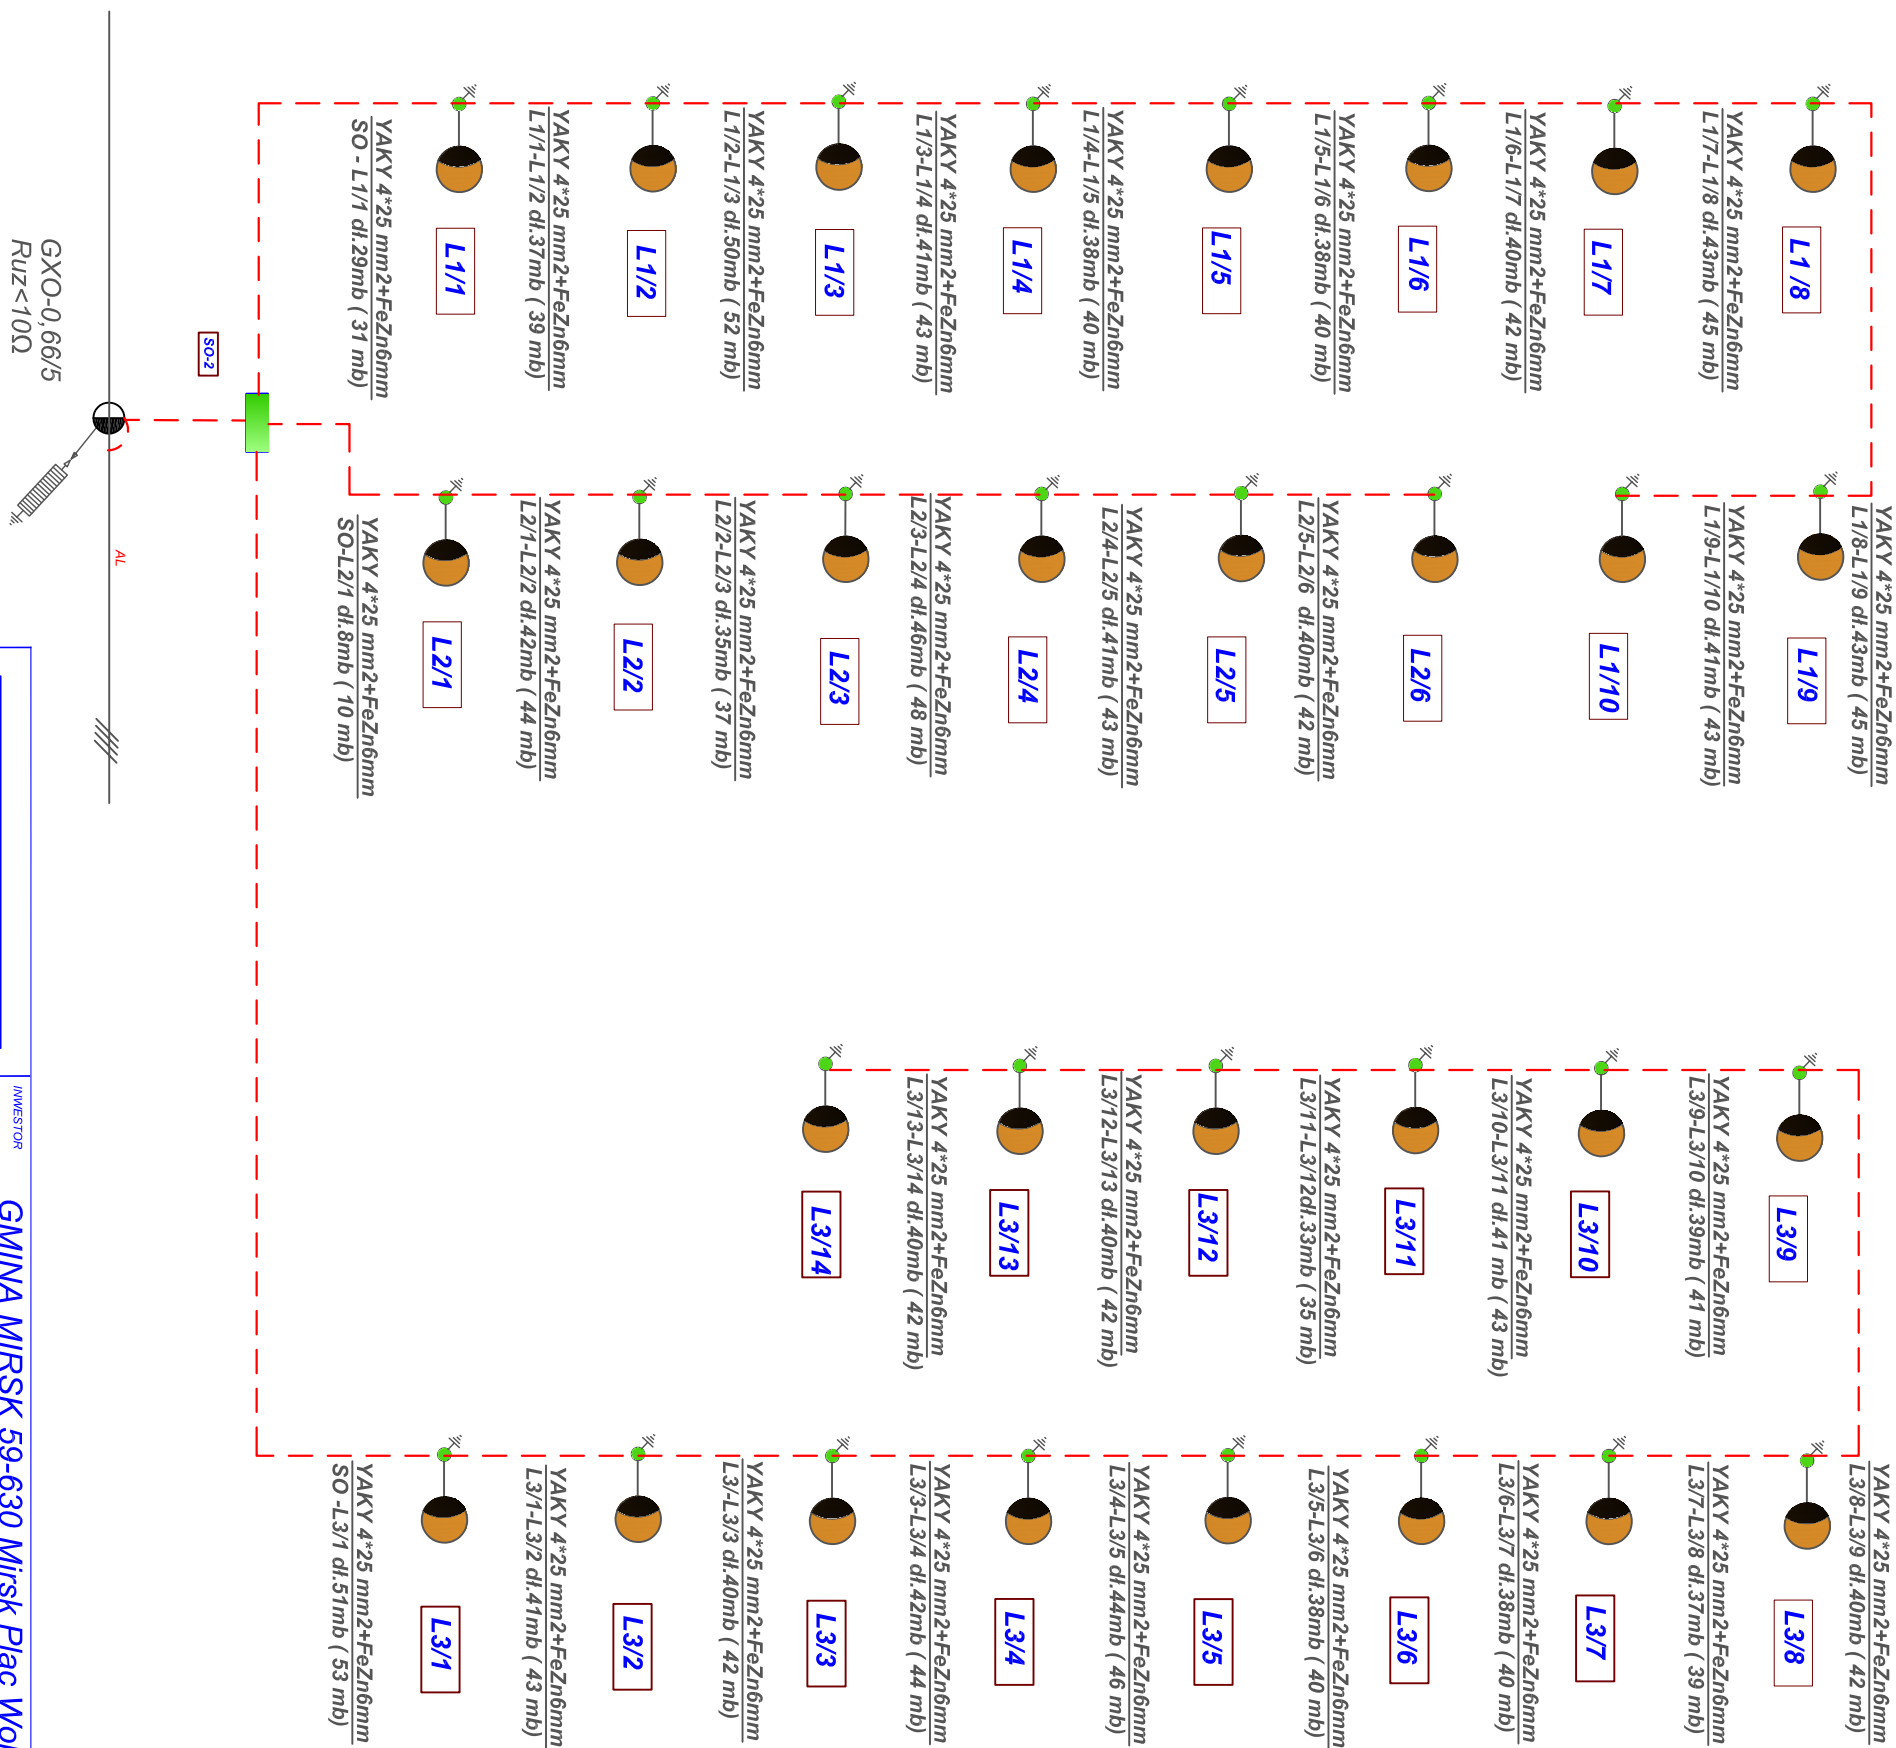
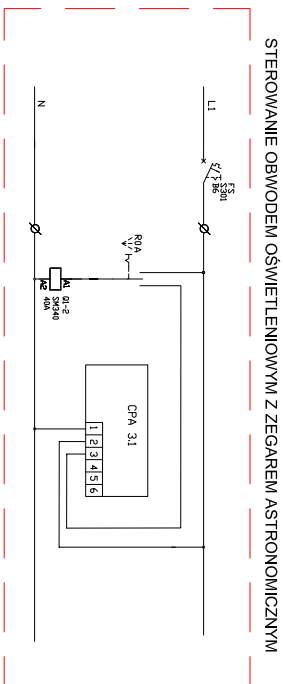


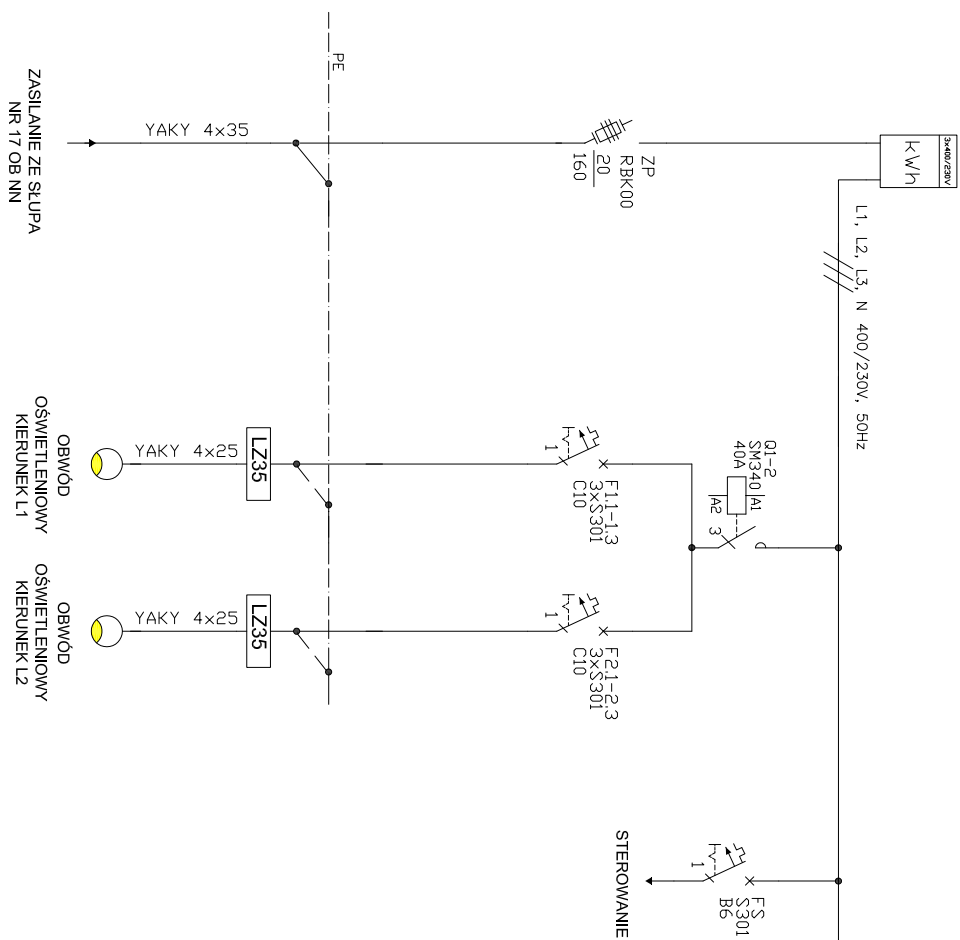

INWESTOR		GMINA MIRSŁK 59-630 Miřsk Plac Wolnořci 39	
TYTUŁ RYSUNKU:		SCHEMAT JEDNOKRESKOWY	
OBIEKT	Budowa ořwięcenia drogowego we wsi Kartowiec i Miřsk		
ADRES	ul. Chopina dz. nr 26/2, 46, 47, 49, 50, 52, 53, 554		
SKALA:	1:1	Asystent projektanta:	Maciej Borowski
DATA:	28-09-2007	Projektant:	mgr inż. Jochim Borowski
RYSUJĄCEK NR:	16	Sprawdził:	223/90/Pw, WKP/IE/7163/02
		Podpis	Podpis