



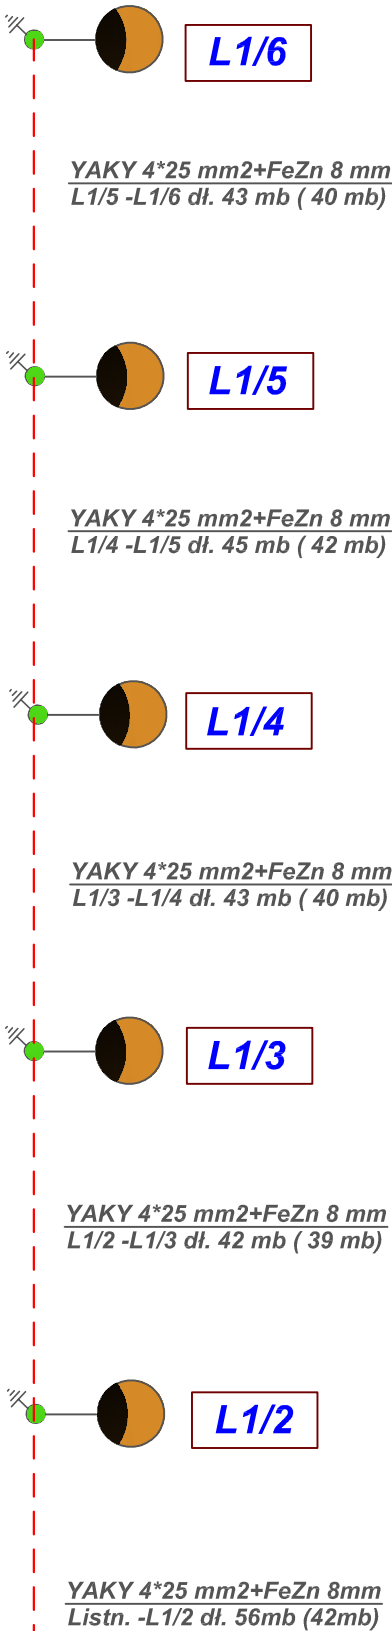

Istniejący słup sieci nn  
z lampą oświetleniową

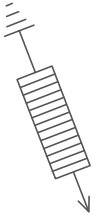

GXO-0, 66/5  
Ruz<10Ω

Istniejąca sieć napowietrzna oświetlenia drogowego  
zasilana z szafki oświetleniowej usytuowanej przy  
słupie nr 1 obwodu L2 z PT-85903

Istniejąca sieć napowietrzna nn zasilana z  
PT-85903 obwód L3 kierunek Świeradów



0-757-248-267  
0-502-471-486  
0-600-317-589

INWESTOR: GMINA MIŃSK 59-630 Mińsk Plac Wolności 39

TYTUŁ RYSUNKU: SCHEMAT JEDNOKRESKOWY

OBIEKT: Budowa oświetlenia drogowego w miejscowości Orlowice  
ADRES: d. nr 101, 103 AM 1 Obręb Orlowice

SKALA: 1:1  
DATA: 22-02-2009  
PROJEKTOWAŁ: inż. Wiesław Borowski  
SPRAWDZIŁ: mgr inż. Joachim Borowski

RSJUNEK NR: 3  
DATA: 22-02-2009  
PROJEKTOWAŁ: inż. Wiesław Borowski  
SPRAWDZIŁ: mgr inż. Joachim Borowski  
WKP/IE/716302