


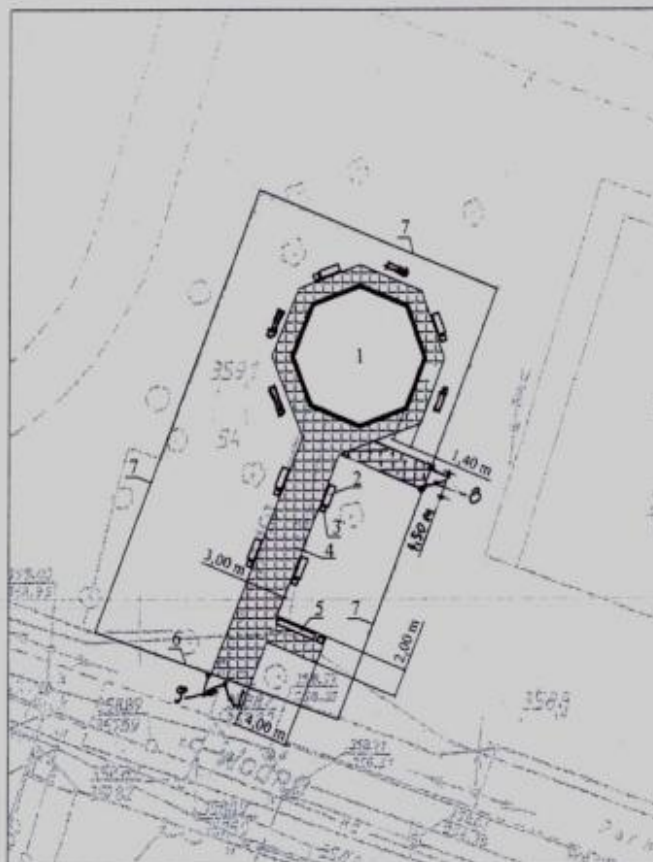

LEGENDA:

1. Wieża widokowa
2. Ławka parkowa - 10 szt.
3. Kosz na śmieci ze stopą betonową - 10 szt.
4. Chodnik z kostki betonowej $110,16 + 15p = 125,66m^2$
5. Tablica informacyjna - wp. odrębnego zamówienia
6. Ogrodzenie istniejące z bramą wjazdową
7. Ogrodzenie projektowane - 83,50 mb.
8. Furtka wejściowa szer. 1,20 m.
9. Brama wjazdowo-wejściowa (istniejąca)

FIDES OBSŁUGA INWESTYCJI S.C. 58-500 JELENIA GÓRA UL. W.POLA 35A

Nazwa i adres obiektu	PRZEBUDOWA WIEŻY CIŚNIEN NA WIEŻĘ WIDOKOWĄ PRZY UL. WODNEJ W MIRSKU	Stadium:
Przedmiot rysunku	PLAN ZAGOSPODAROWANIA	Skala 1:500
Inwestor:	Urząd Miasta i Gminy Ul. Wolności 39 59-630 Mirsk	Data: III. 2009
Opracował:	mgr inż. Barbara Warwaszyńska mgr inż. Zdzisław Królikowski	Rys. nr 1