


INWENTARYZACJA SKALA 1:50

załącznik nr 8 do SIWZ

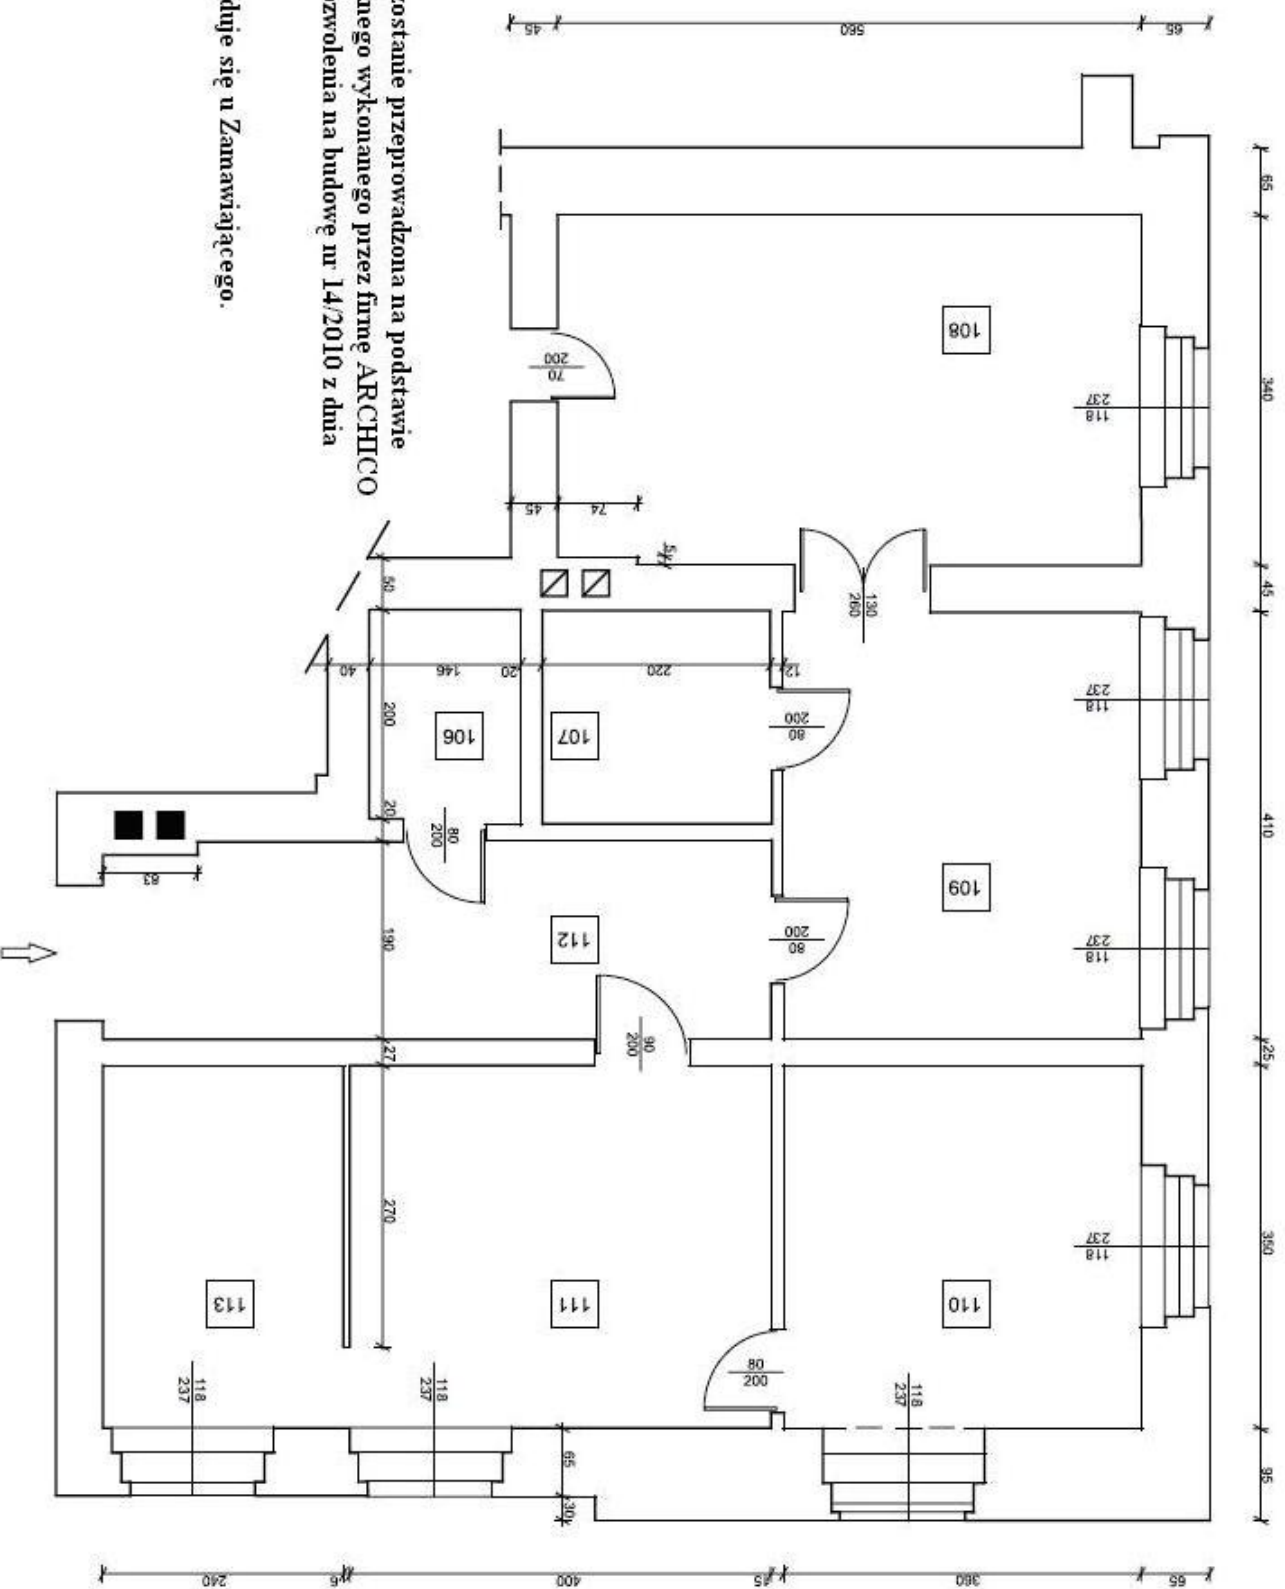

Wyrznięta okien zostanie przeprowadzona na podstawie projektu technicznego wykonanego przez firmę ARCHICO i na podstawie pozwolenia na budowę nr 14/2010 z dnia 21.01.2010r.

W/w projekt znajduje się u Zamawiającego.