


DODATKOWE WYMAGANIA DO SPECYFIKACJI TECHNICZNEJ

Remont ratusza i otoczenia w Mirsku

1. Istniejące na zewnętrznych ścianach przewody instalacji internetowych i telefonicznych na etapie wykonywania prac zdemontować i zabezpieczyć przed uszkodzeniem. Instalacja jest czynna i nie może ulec uszkodzeniu. Przed ponownym zamontowaniem instalacji przewody poprowadzić w rurach osłonowych i osadzić pod tynkiem. Zniszczone przewody instalacji wymienić na nowe.
2. Na istniejących nawierzchniach chodnikowych widnieją miejsca nowo ułożonych płyt chodnikowych typu „Trelinka” i inne. Materiały należy na etapie rozbiórki zeszkładować w odrębne miejsce i przekazać do ZGKiM w Mirsku. Przykład występowania nowo ułożonych materiałów w załącznikach rys.9 – rys.13.
3. Materiały z rozbiórek (gruz) zutylizować na składowisku odpadów komunalnych w Mirsku przy ul. Chopina.
4. W pobliżu otoczenia fontanny zlikwidować powierzchnię terenu zielonego. Teren zielony zastąpić kostką granitową czarną. Załącznik rys. 2.
5. Zmienić rozmieszczenie słupków wolnostojących wokół ratusza zgodnie z załączonym rysunkiem nr.1. Odległość osiową między słupkami przyjąć około 2,11m pomijając przejścia dla pieszych i parkingi. Ilość słupków dobrać odpowiednio do długości obwodowej na projekcie zagospodarowania terenu. Przyjąć rodzaj słupka jako: **słupek żeliwny ŻM13** do zabetonowania kolor grafit – źródło www.centrummalaarchitektura. Rys.33
6. Uwzględnić w robociznie wykonanie fundamentów pod dwa maszty i dwie tablice ogłoszeniowe. Materiał zostanie przekazany od inwestora. Uwzględnić montaż masztów i tablic informacyjnych.
7. Nie uwzględniać zakupu i montażu krat pod drzewa w ilości 4 szt ze względu na wycięcie drzew rys.1 ale uwzględnić wykarczowanie korzeni i uzupełnienie tych miejsc kostką brukową szarą.
8. Uwzględnić czynność przestawienia dwóch tablic informacyjnych.
9. Rodzaj ławki zmienić na : **ławkę żeliwną typ wiedeński – lekka, kolor grafit** rys.32
10. Rodzaj kosza na śmieci zmienić na: **kosz żeliwny 45LŻM23 kolor grafit**, źródło www.centrummalaarchitektura. Rys.34
11. Stojak rowerowy zgodnie z projektem.
12. Tynk renowacyjny zastosować na wyznaczonej powierzchni zgodnie z rys.3 – rys.8. Nie uwzględniać tynku renowacyjnego na wieży ratuszowej.
13. Rynny i rury spustowe przed rozpoczęciem prac zdemontować i zabezpieczyć. Po wykonaniu prac ponownie zamontować.
14. Przy wycenie stolarki okiennej uwzględnić nową istniejącą stolarkę okienną. Załącznik rys.14 – rys.31.
15. Przed rozpoczęciem prac zabezpieczyć odpowiednio istniejące połączenia dachowe przed zanieczyszczeniem i uszkodzeniem.
16. Inwestor przewiduje we własnym zakresie wykonać prace polegające na oświetleniu ratusza z poziomu terenu (z poziomu chodnika). Proszę uwzględnić ewentualną koordynację prac związanych z tym zakresem.
17. Przy wycenie bramy na dziedziniec uwzględnić mechanizmy zamykania oraz zamek + klucze.
18. Wszystkie powyższe zmiany uwzględnić w istniejących pozycjach kosztorysowych dopisując ilości, zakresy lub technologie. Nie dopuszcza się utworzenie nowych pozycji kosztorysowych.

Opracował:

Marcin Miłosz

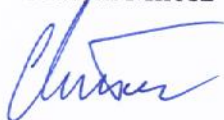

Zatwierdził:

BURMISTRZ
Miasta i Gminy Mirsk
Andrzej Jasieński



Rys nr.1

Projektowane słupki wolnostojące

Drzewa wycięte! Wytyczne w pkt. 7 "Dodatkowe wymagania do specyfikacji"

2011/05/19

Rys nr.1

Projektowane słupki wolnostojące

Drzewa wycięte! Wytyczne w pkt. 7 "Dodatkowe wymagania do specyfikacji"

2011/05/19

Rys nr.1

Projektowane słupki wolnostojące

Drzewa wycięte! Wytyczne w pkt. 7 "Dodatkowe wymagania do specyfikacji"

2011/05/19

Wycenę dodatkowych słupków wolnostojących odległość między słupkami ok. 2,11m. Ilość słupków wyliczyć w oparciu o długość obwodu uwzględniając przejścia dla pieszych i praking (zgodnie ze szkicem)

Rys nr.1

Projektowane słupki wolnostojące

Drzewa wycięte! Wytyczne w pkt. 7 "Dodatkowe wymagania do specyfikacji"

2011/05/19

Wycenić dodatkowe słupki wolnostojące odległość między słupkami ok 2,11m. Ilość słupków wyliczyć w oparciu o długość obwodu uwzględniając przejścia dla pieszych i praking (zgodnie ze szkicem)

Rys nr.1


Projektowane słupki wolnostojące

Drzewa wycięte! Wytyczne w pkt. 7 "Dodatkowe wymagania do specyfikacji"

2011/05/19


POWIERZCHNIĘ TERENU ZIELONEGO
ZMIENIĆ NA KOSTKĘ GRANITOWĄ CZARNĄ
ZGODNIE ZE SZKICEM

Rys nr.2

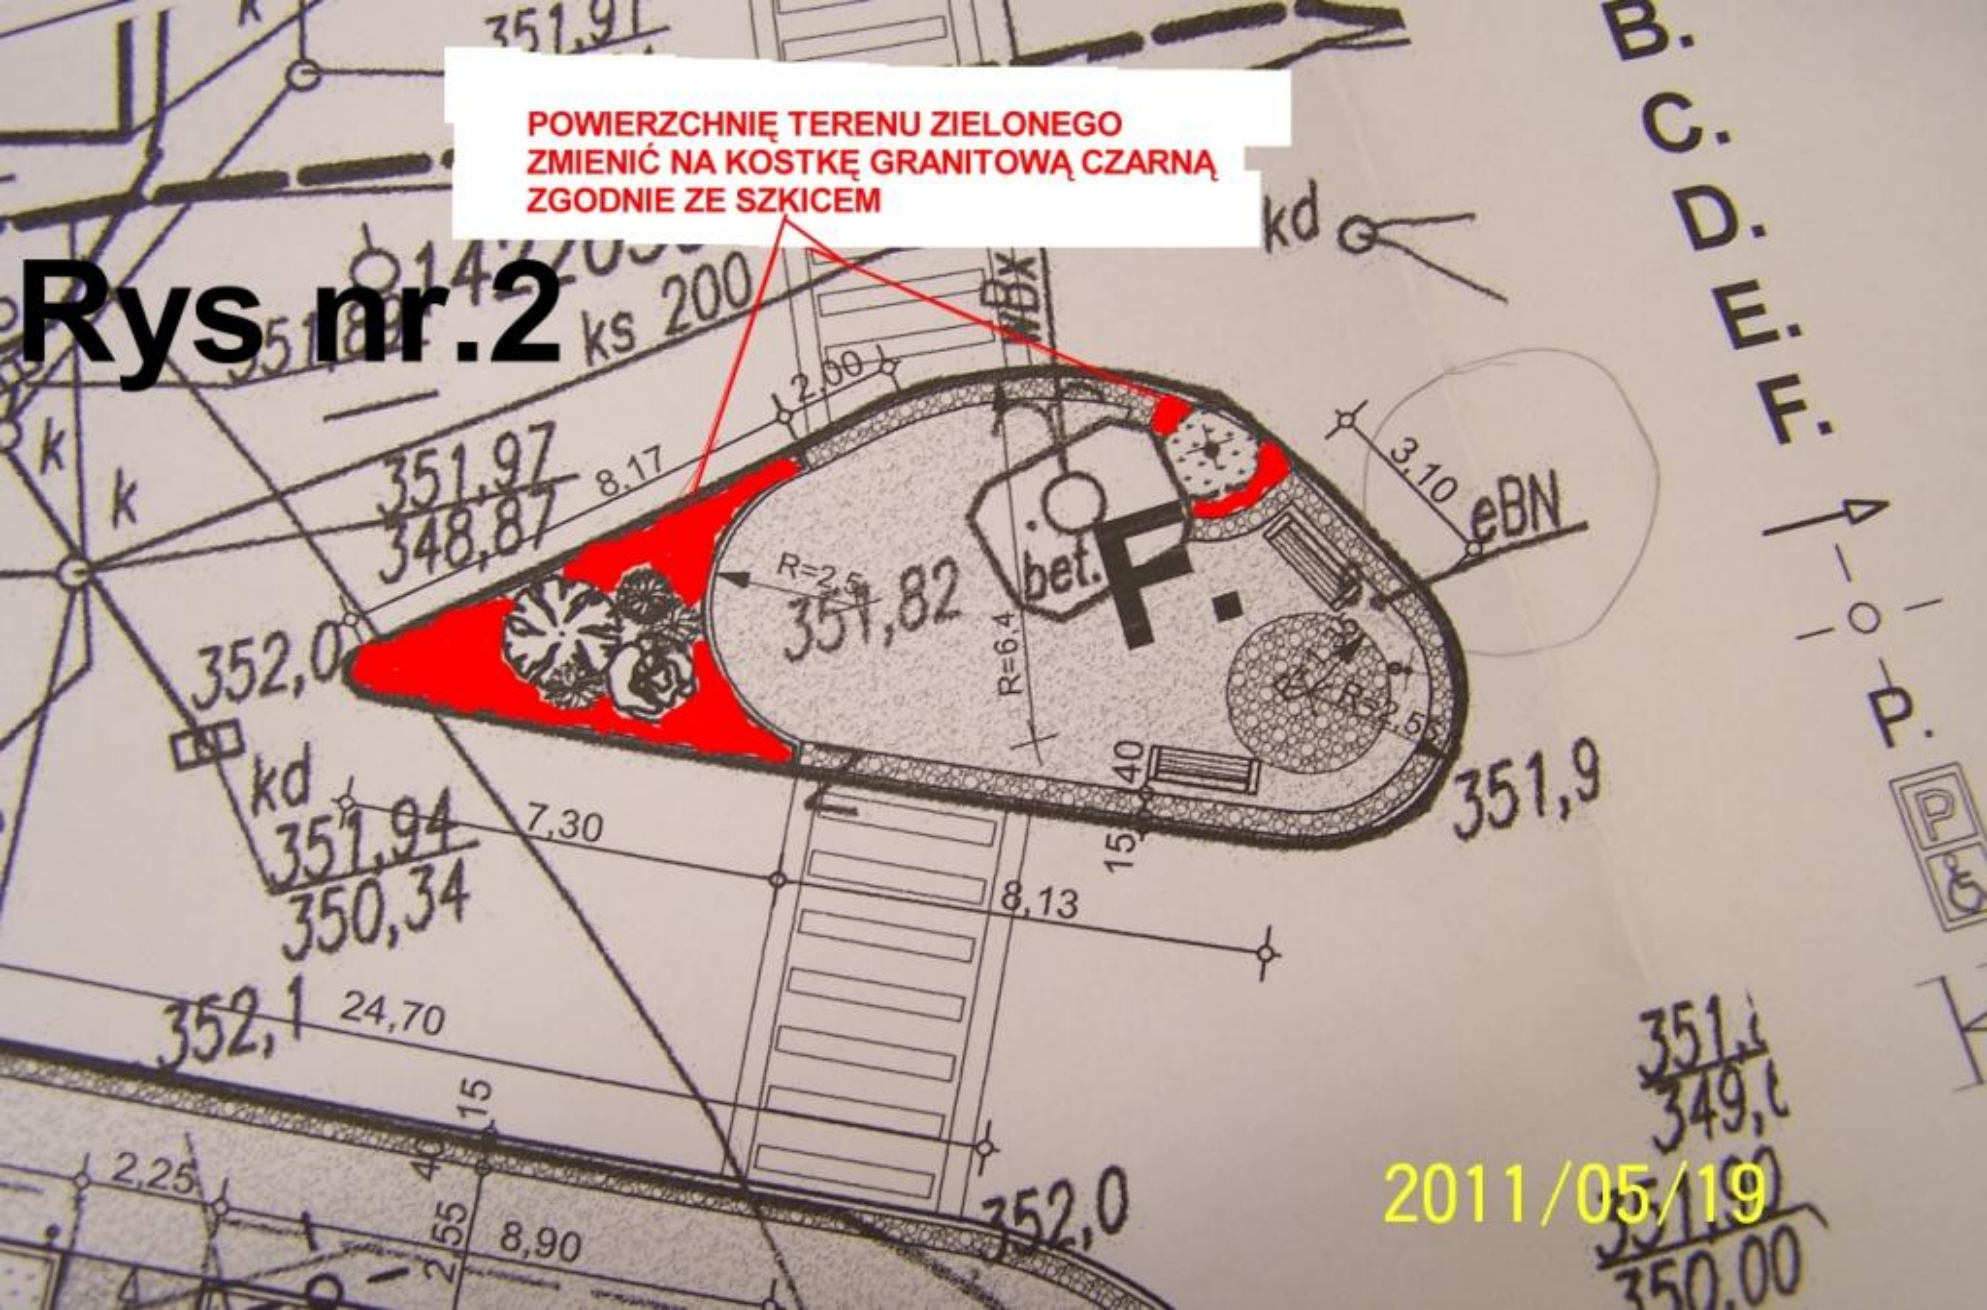

Rys nr.3

Tynk-renowacyjny wykonać na powierzchni
zaznaczonej na rysunku poniżej

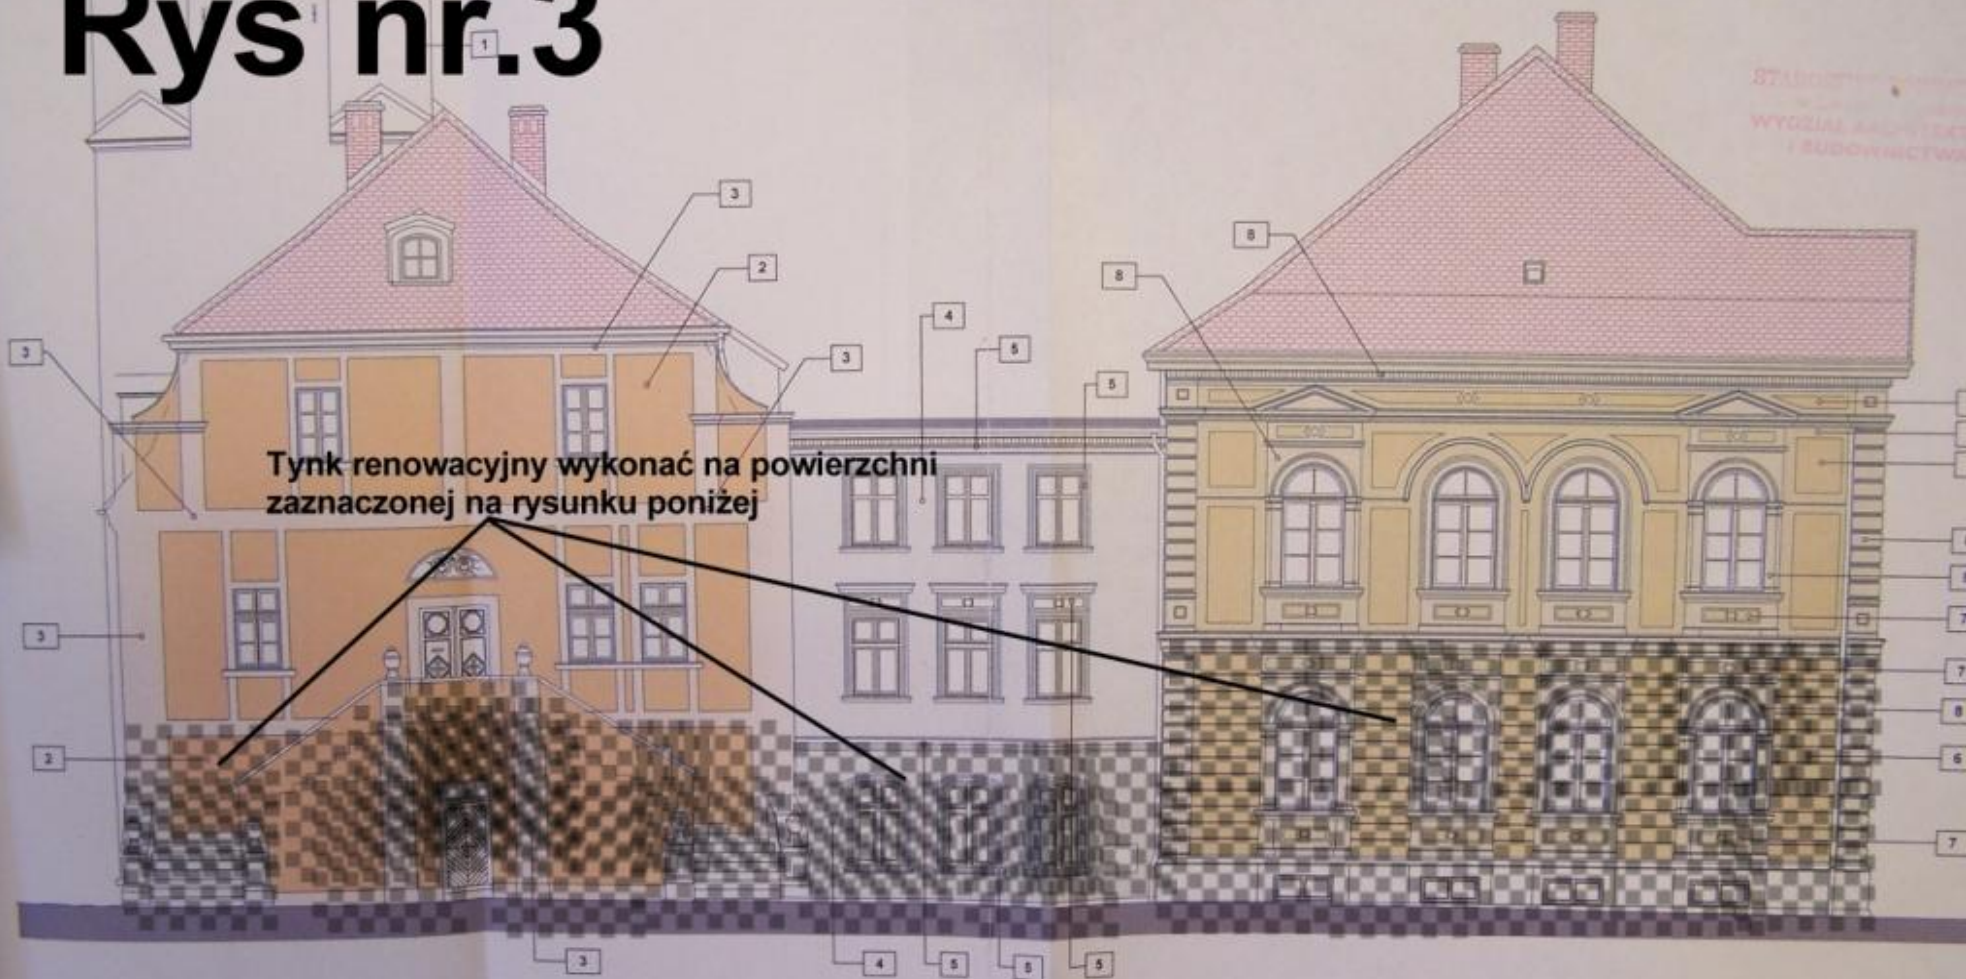

Renowacja nawierzchni i elewacji budynków
kwartału ratuszowego w Mirsku, dz. nr 205, 206
ELEWACJA WSCHODNIA

PRACOWNIA PROJEKTOWA "ARCHICO" s.c.
projektował: arch. Ireneusz Podolski - upr. nr 2310/92
sprawdził: arch. Dariusz Fulek - upr. nr 1223/83

branża
ARCH
stadium
PB
skala
1 : 100
rysunek
3 / 10
data


Rys nr.4



2011/05/19

Rys nr.5


Tynk renowacyjny wykonać na powierzchni
zaznaczonej na rysunku poniżej

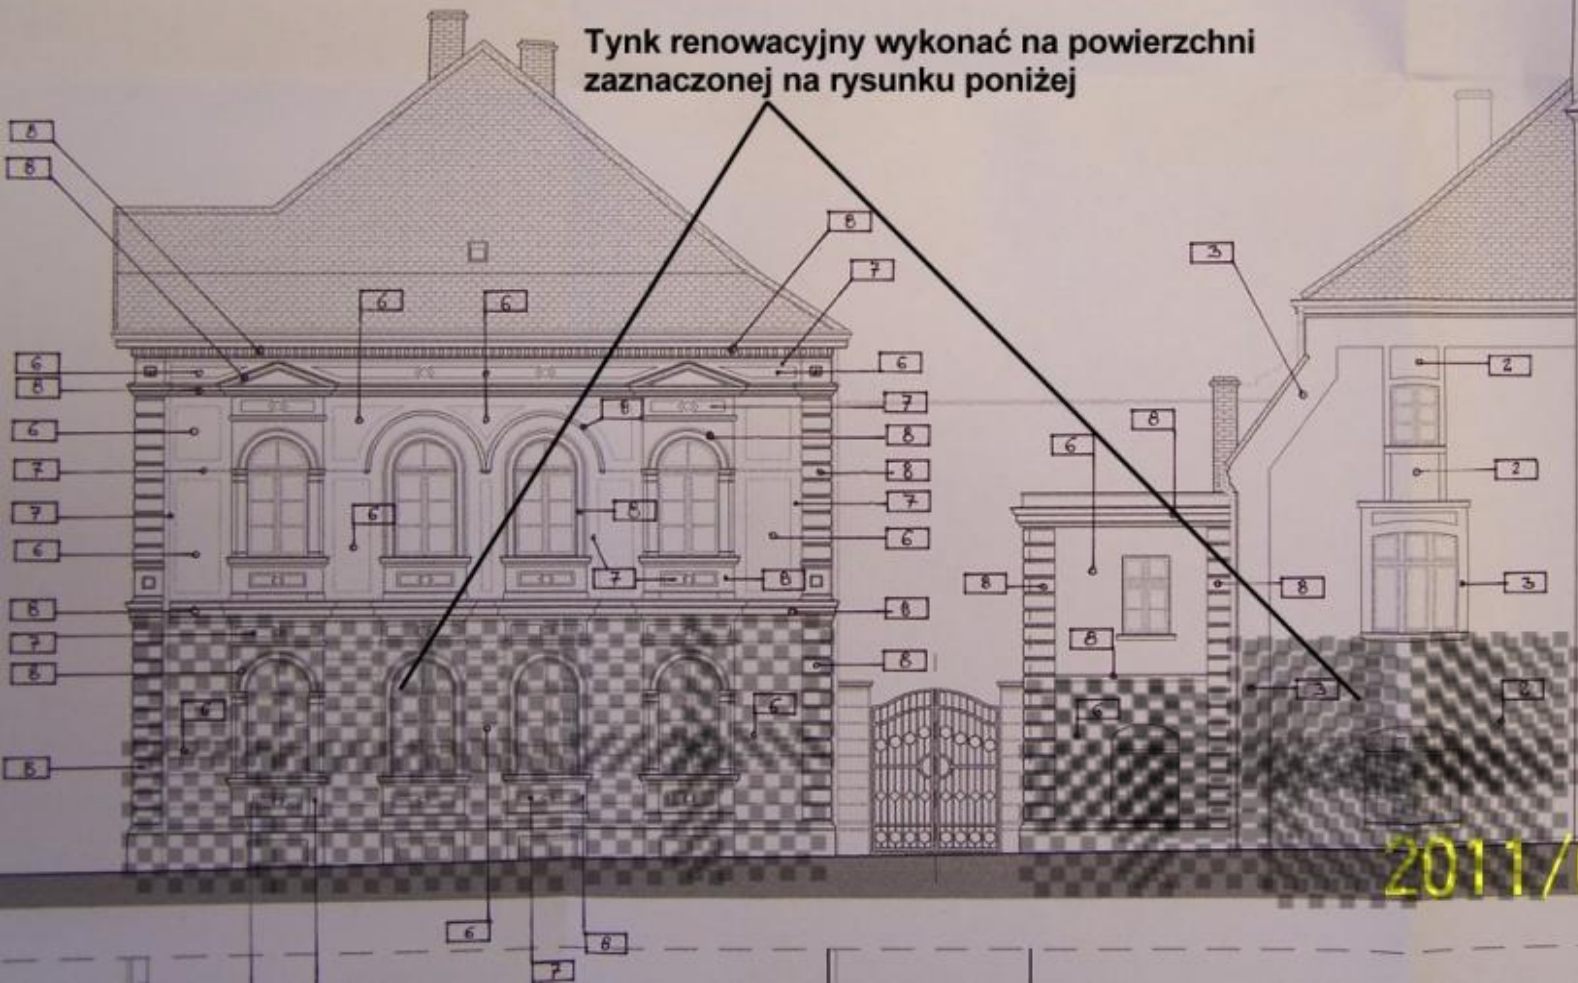

2011/05/19

Rys nr.6



Tynk renowacyjny wykonać na powierzchni
zaznaczonej na rysunku poniżej

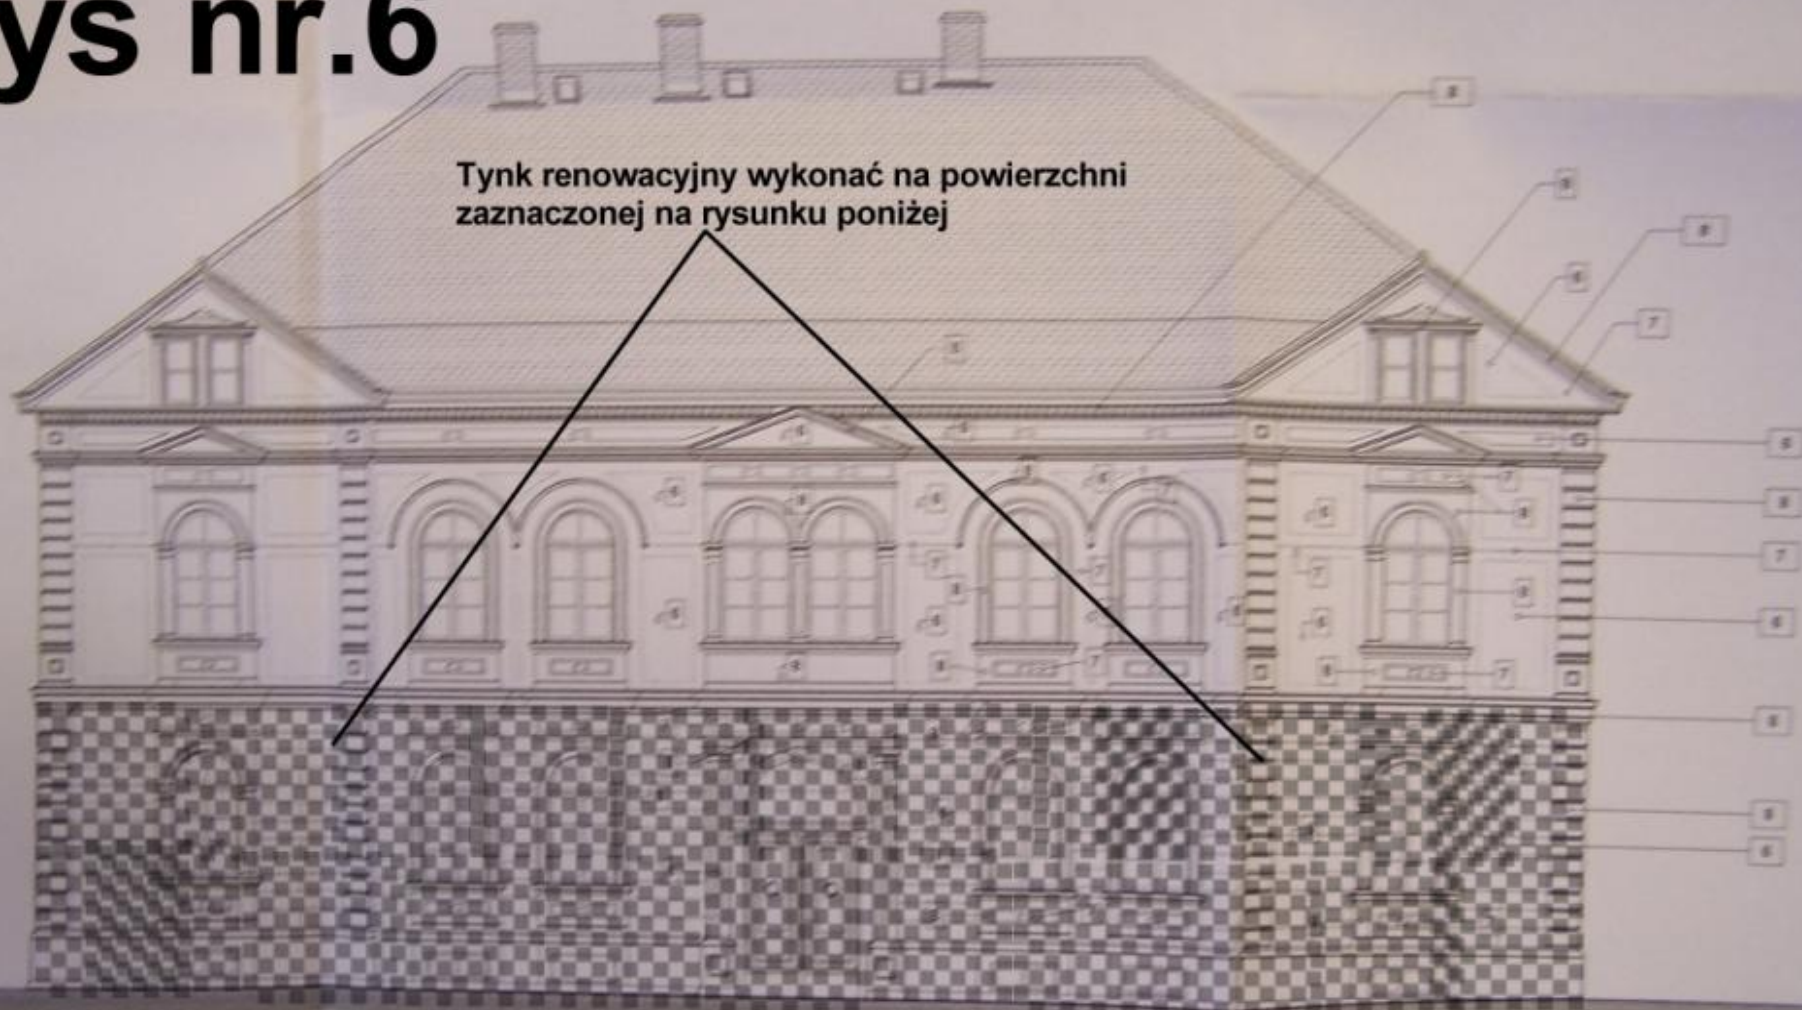

2011/05/19


Rys nr.7

Tynk renowacyjny wykonać na powierzchni
zaznaczonej na rysunku poniżej

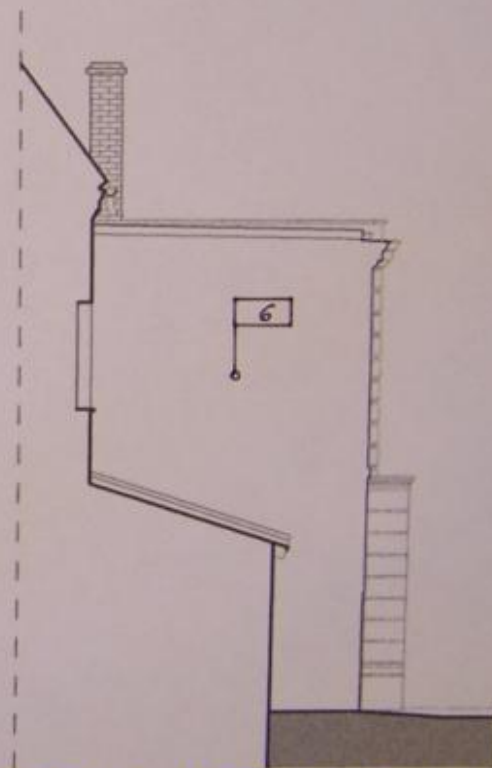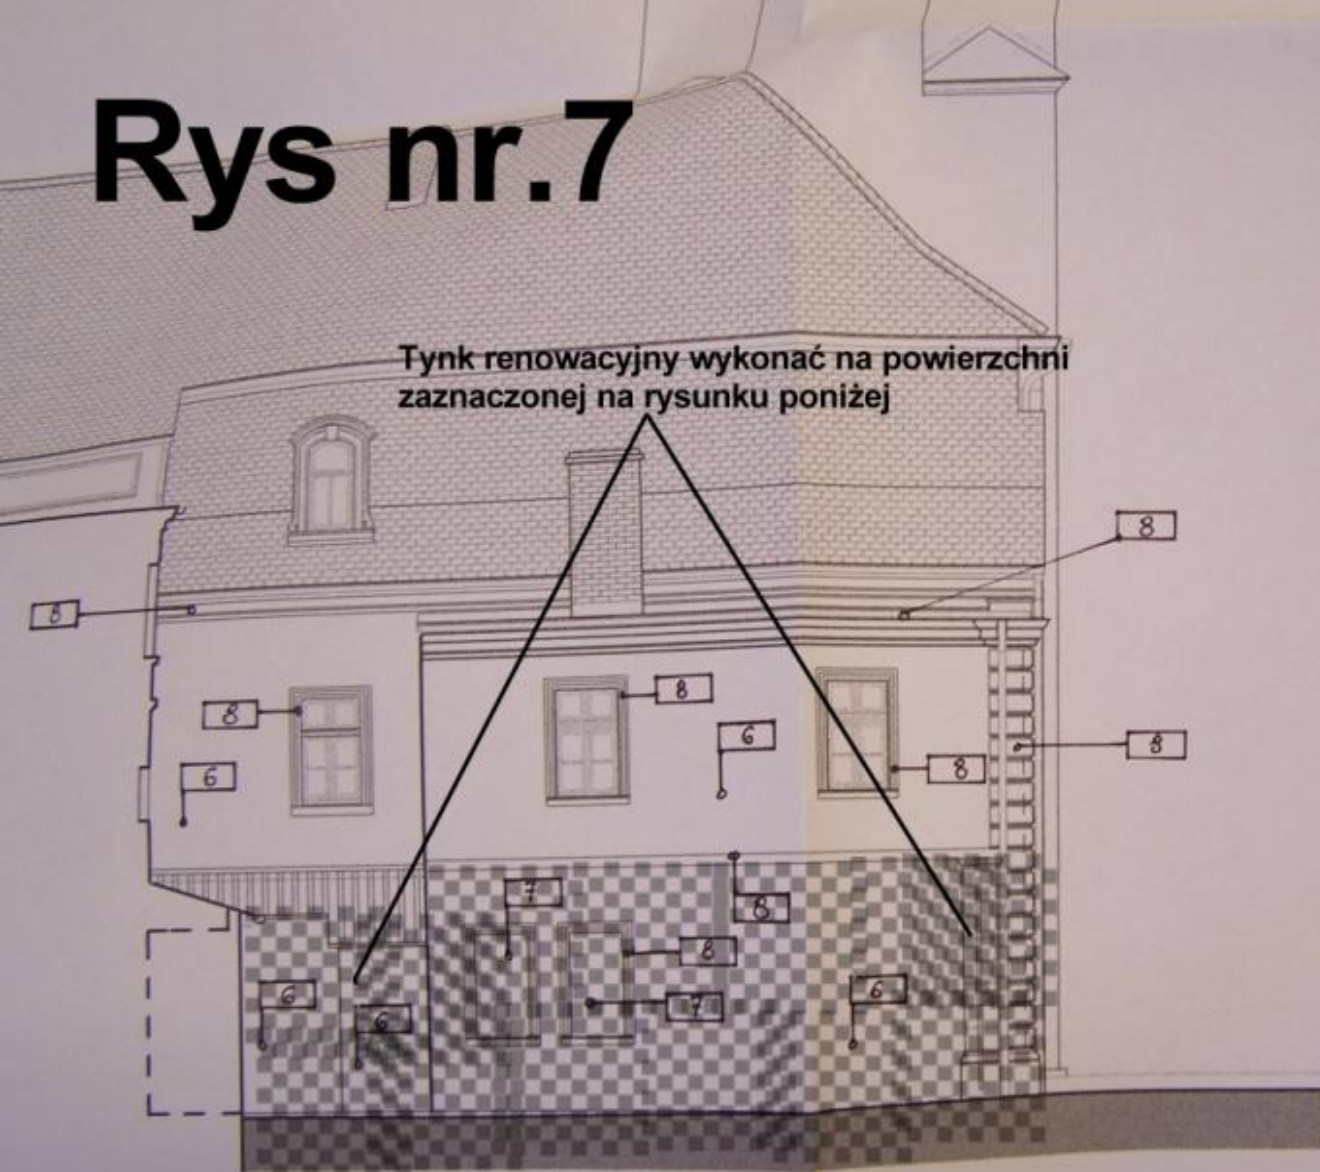

2011/05/19 D-D

Rys nr.8

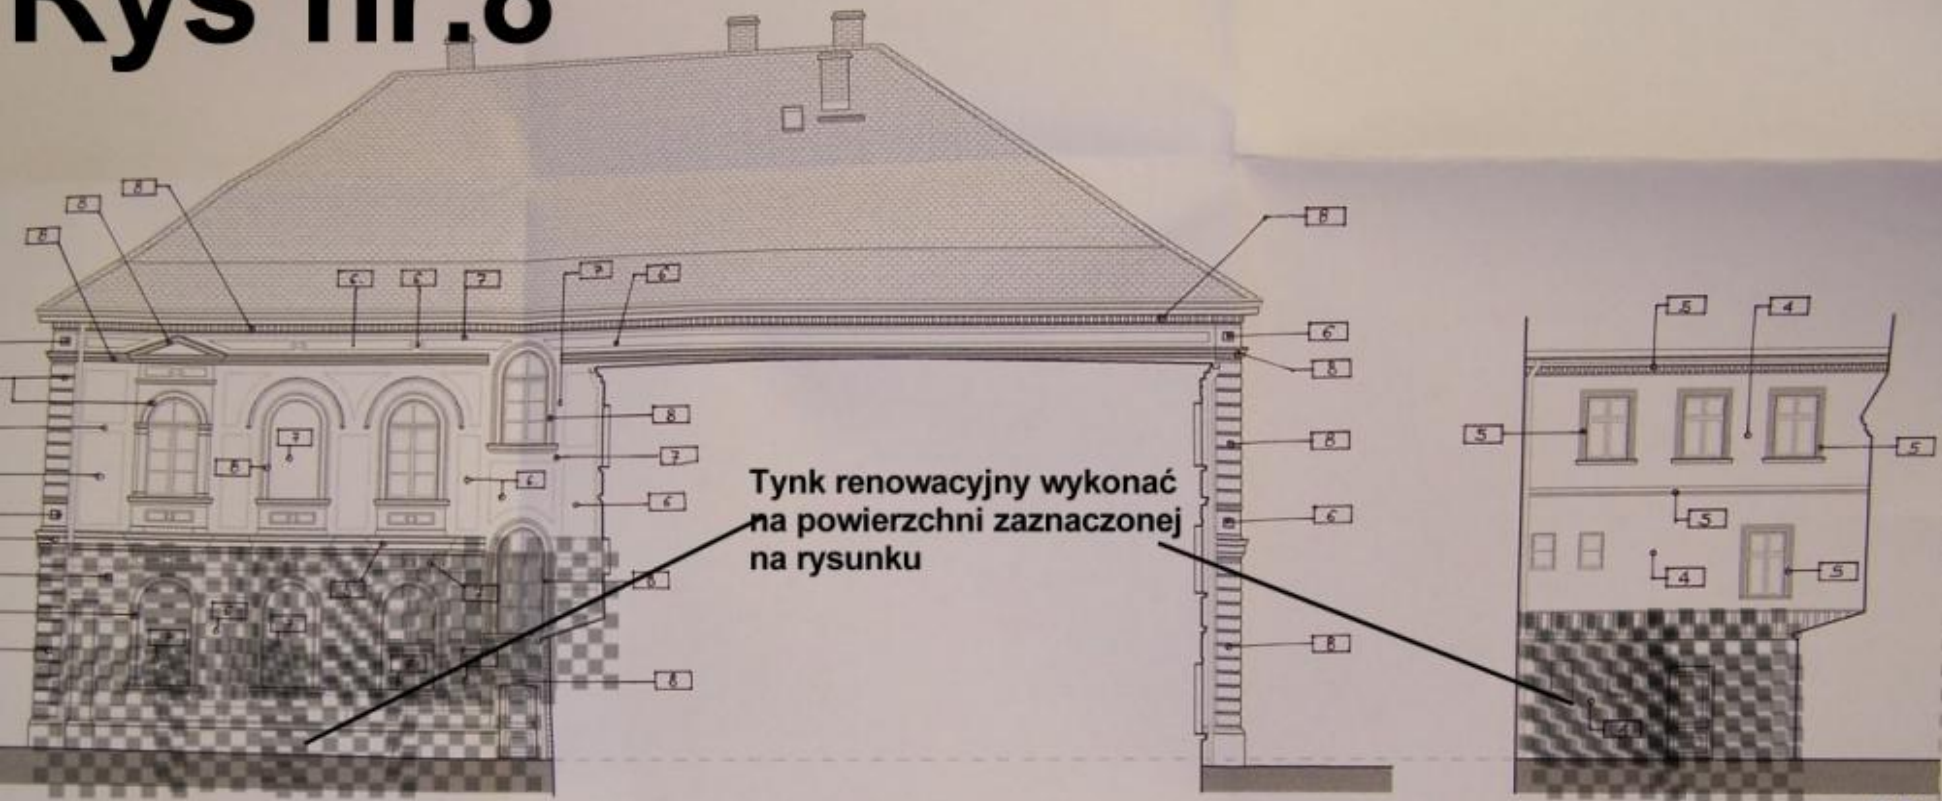

B-B

2011/05/19

Rys nr.9



2011/05/19

Rys nr.10

2011/05/19



Rys nr.11

2011/05/19



Rys nr.12

2011/05/19

Rys nr.13

2011/05/19

Rys nr.14



Rys nr.15



2011/04/28



Rys nr.16

2011/04/28



Rys nr.17

2011/04/28

Rys nr.18



BIBLIOTEKA PUBLICZNA
MIASTA I GMINY
59-400 Wąbrzeźno, ul. Rynek 18
tel. 071 447 44 47

WALUTNA CENNIK
POMOCNIK
WYDZIAŁ
BIBLIOTEKI
CZYTALNI
PIĘTNO

MIĘDZYNARODOWY
CENTRUM
WYDZIAŁ
WYDZIAŁ
WYDZIAŁ

2011/04/28

Rys nr.19

2011/04/28

Rys nr.20



2011/04/28

2011/04/28

Rys nr.21

A photograph of a three-story historic building with a light-colored facade and arched windows. The building shows signs of age and wear, with some peeling plaster and exposed brick. A black street lamp with two white globe lights stands in the foreground. A dark red car is parked on the left, and a dark car is partially visible on the far left. The building is situated on a cobblestone street. The text "Rys nr.22" is overlaid in the center of the image.

Rys nr.22

2011/04/28

A photograph of a building's exterior corner. The main wall is covered in peeling, light-colored plaster, revealing a darker surface underneath. A horizontal band of darker material runs across the middle of the wall. To the right, a brick chimney is visible, showing significant wear and crumbling bricks. A dark vertical pipe runs down the side of the building. Several windows are visible: one on the left, one in the upper center, and two small ones near the bottom left. A person in a red jacket is partially visible in the bottom left corner. The text "Rys nr.23" is overlaid in the center, and the date "2011/04/28" is in the bottom right.

Rys nr.23

2011/04/28

2011/04/28

Rys nr.24





Rys nr.25

2011/04/28



Rys nr.26

2011/04/28

2011/04/28

Rys nr.27

The image shows the exterior of a two-story building with a grey tiled roof and a brown gutter. The ground floor has a light-colored, peeling plaster facade. Two windows are visible, each with a dark metal grille. To the right of the windows is a red rectangular sign with the word 'BUDYNEK' in small white letters and a large white letter 'B' below it. A small, round, white light fixture is mounted on the wall above the sign. To the right of the sign is an open doorway leading into a dark interior. The building is flanked by a concrete pillar on the left and a stone wall on the right. The ground in front is paved with grey tiles.

Rys nr.28

2011/04/28


Rys nr.29



2011/04/28

Rys nr.30


Stolarka wymieniona na nową

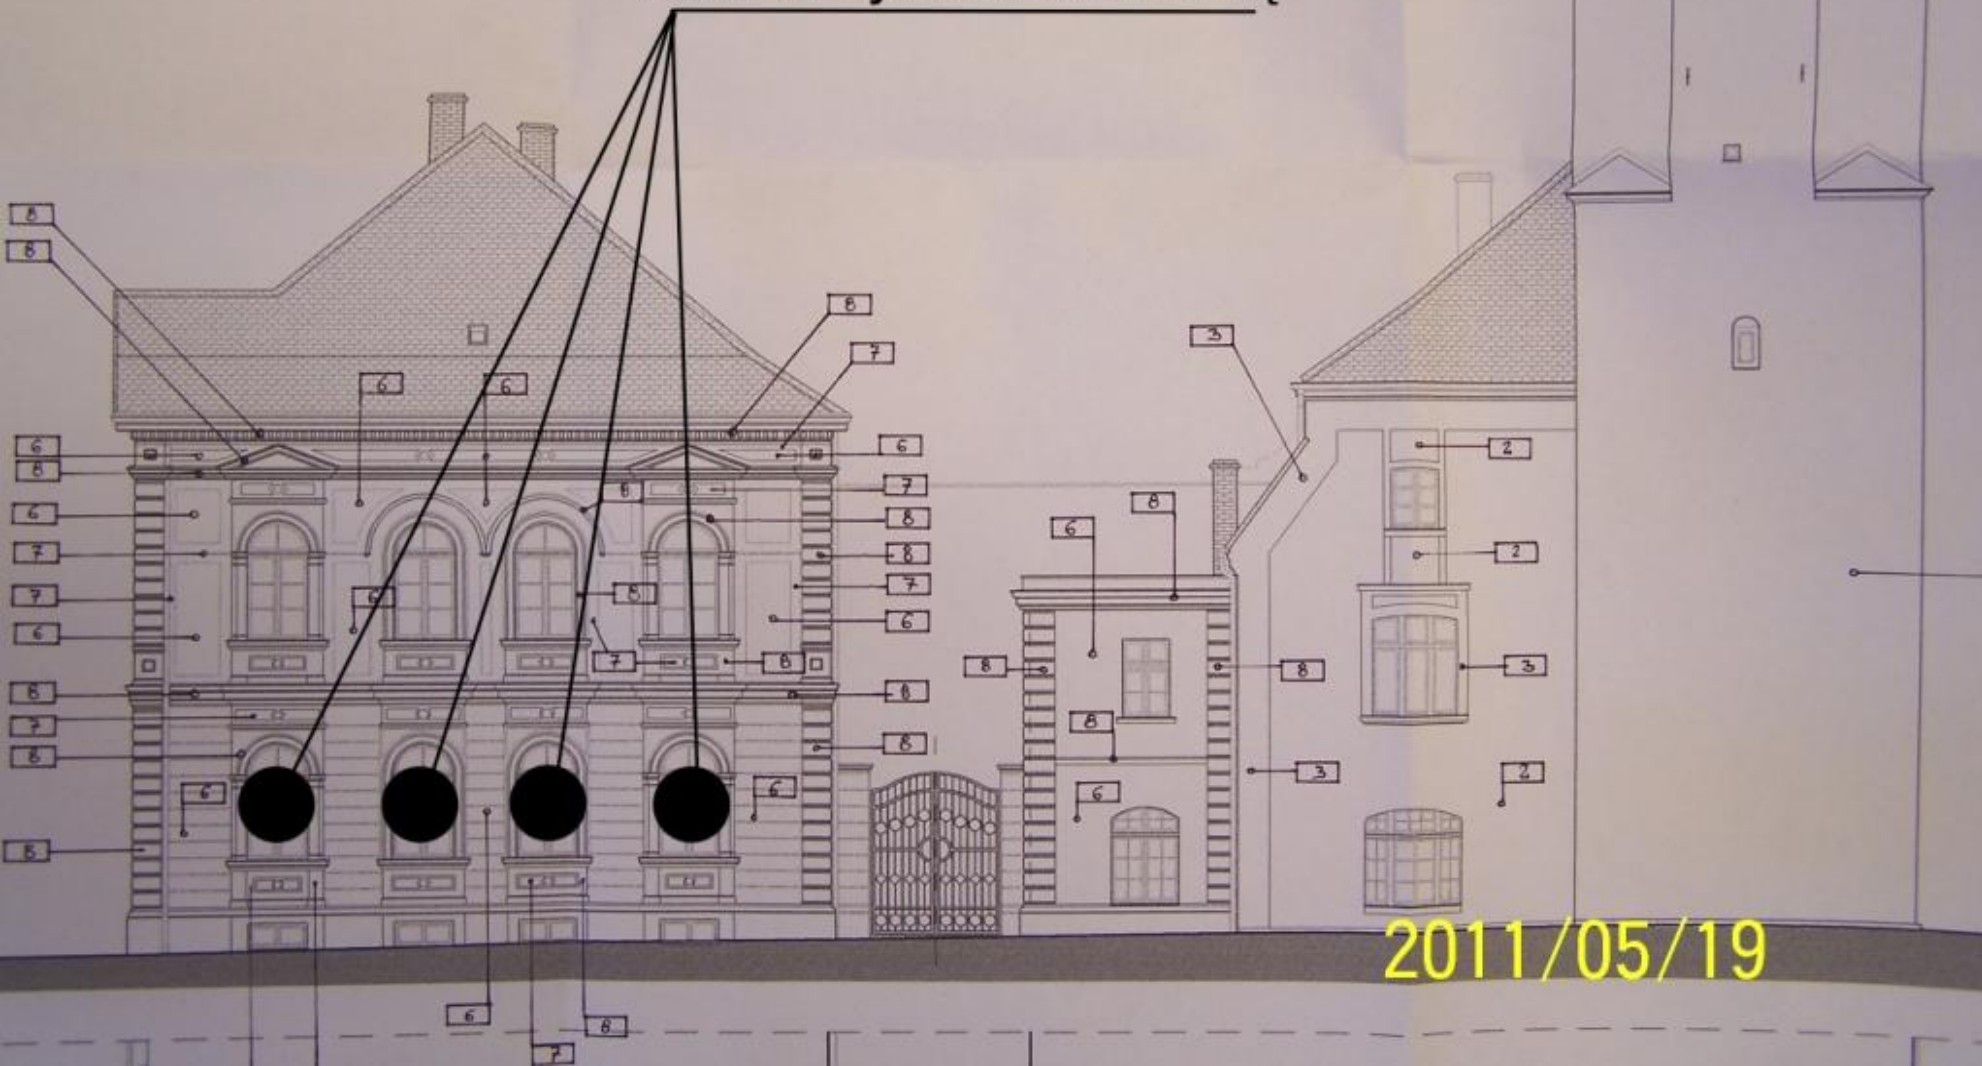

2011/05/19

Rys nr.31

Stolarka wymieniona na nową

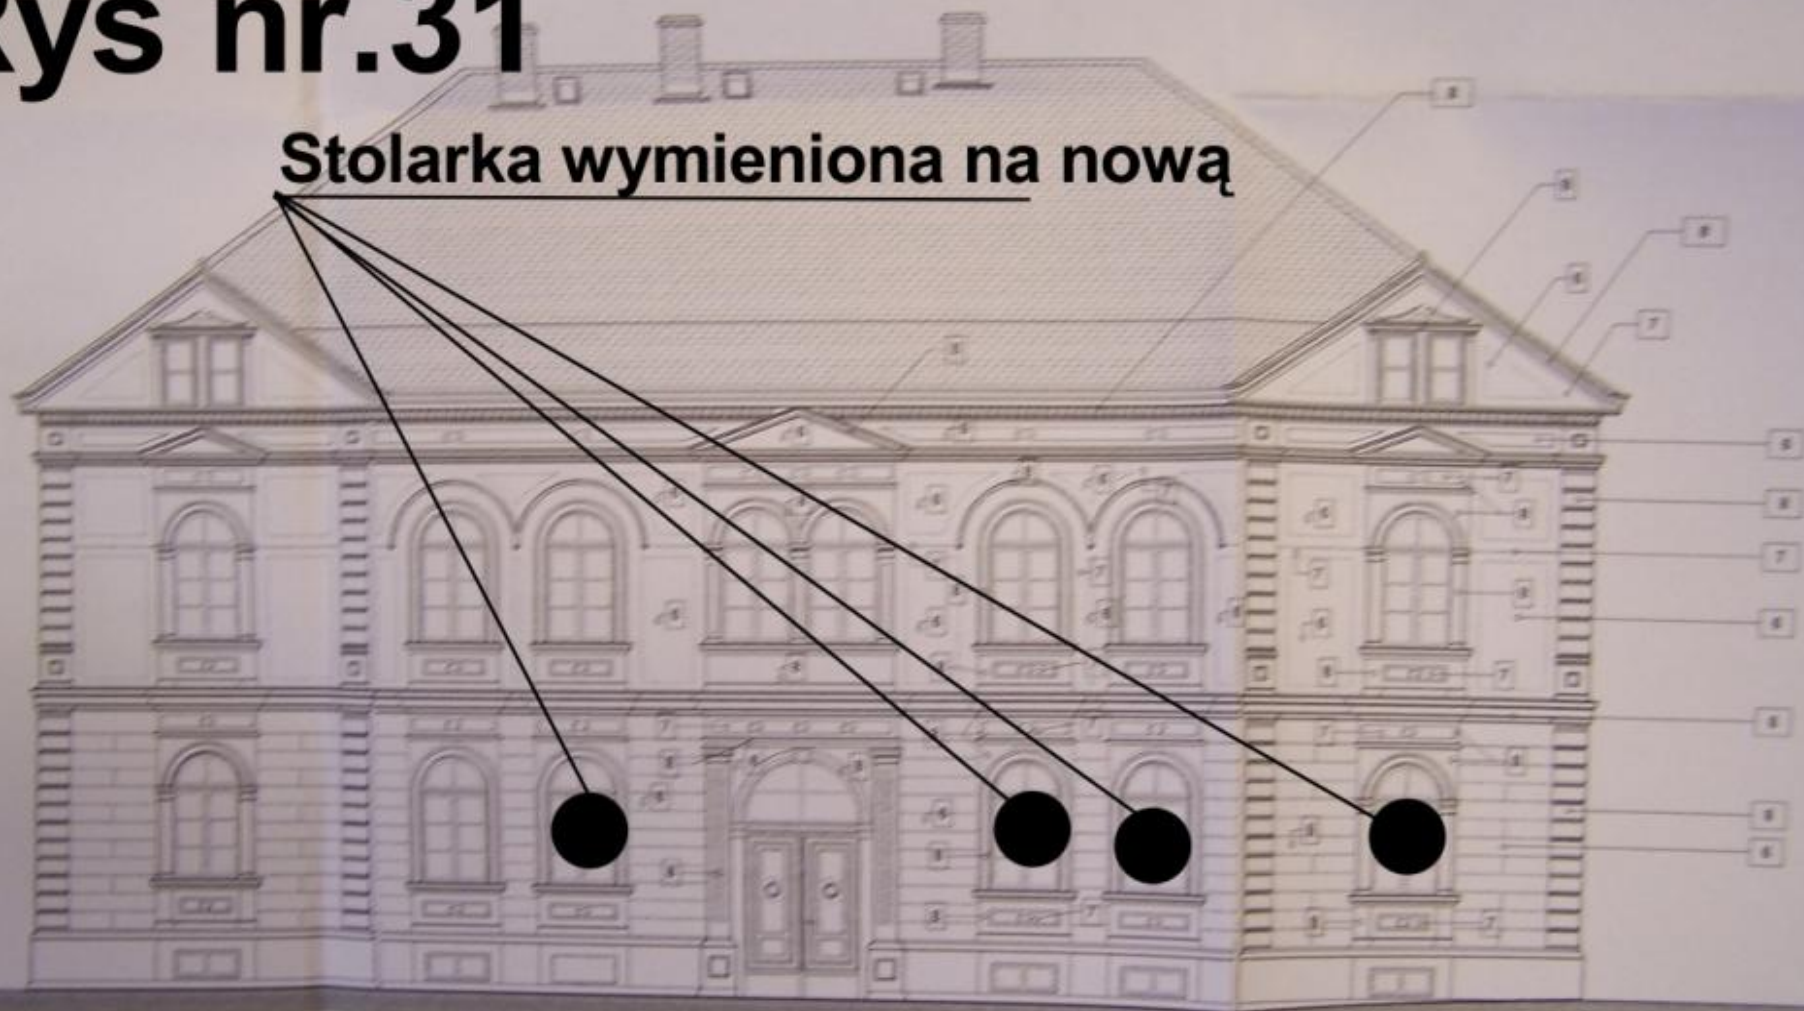

2011/05/19

Rys nr.32



Rys nr.33



Rys nr.34

