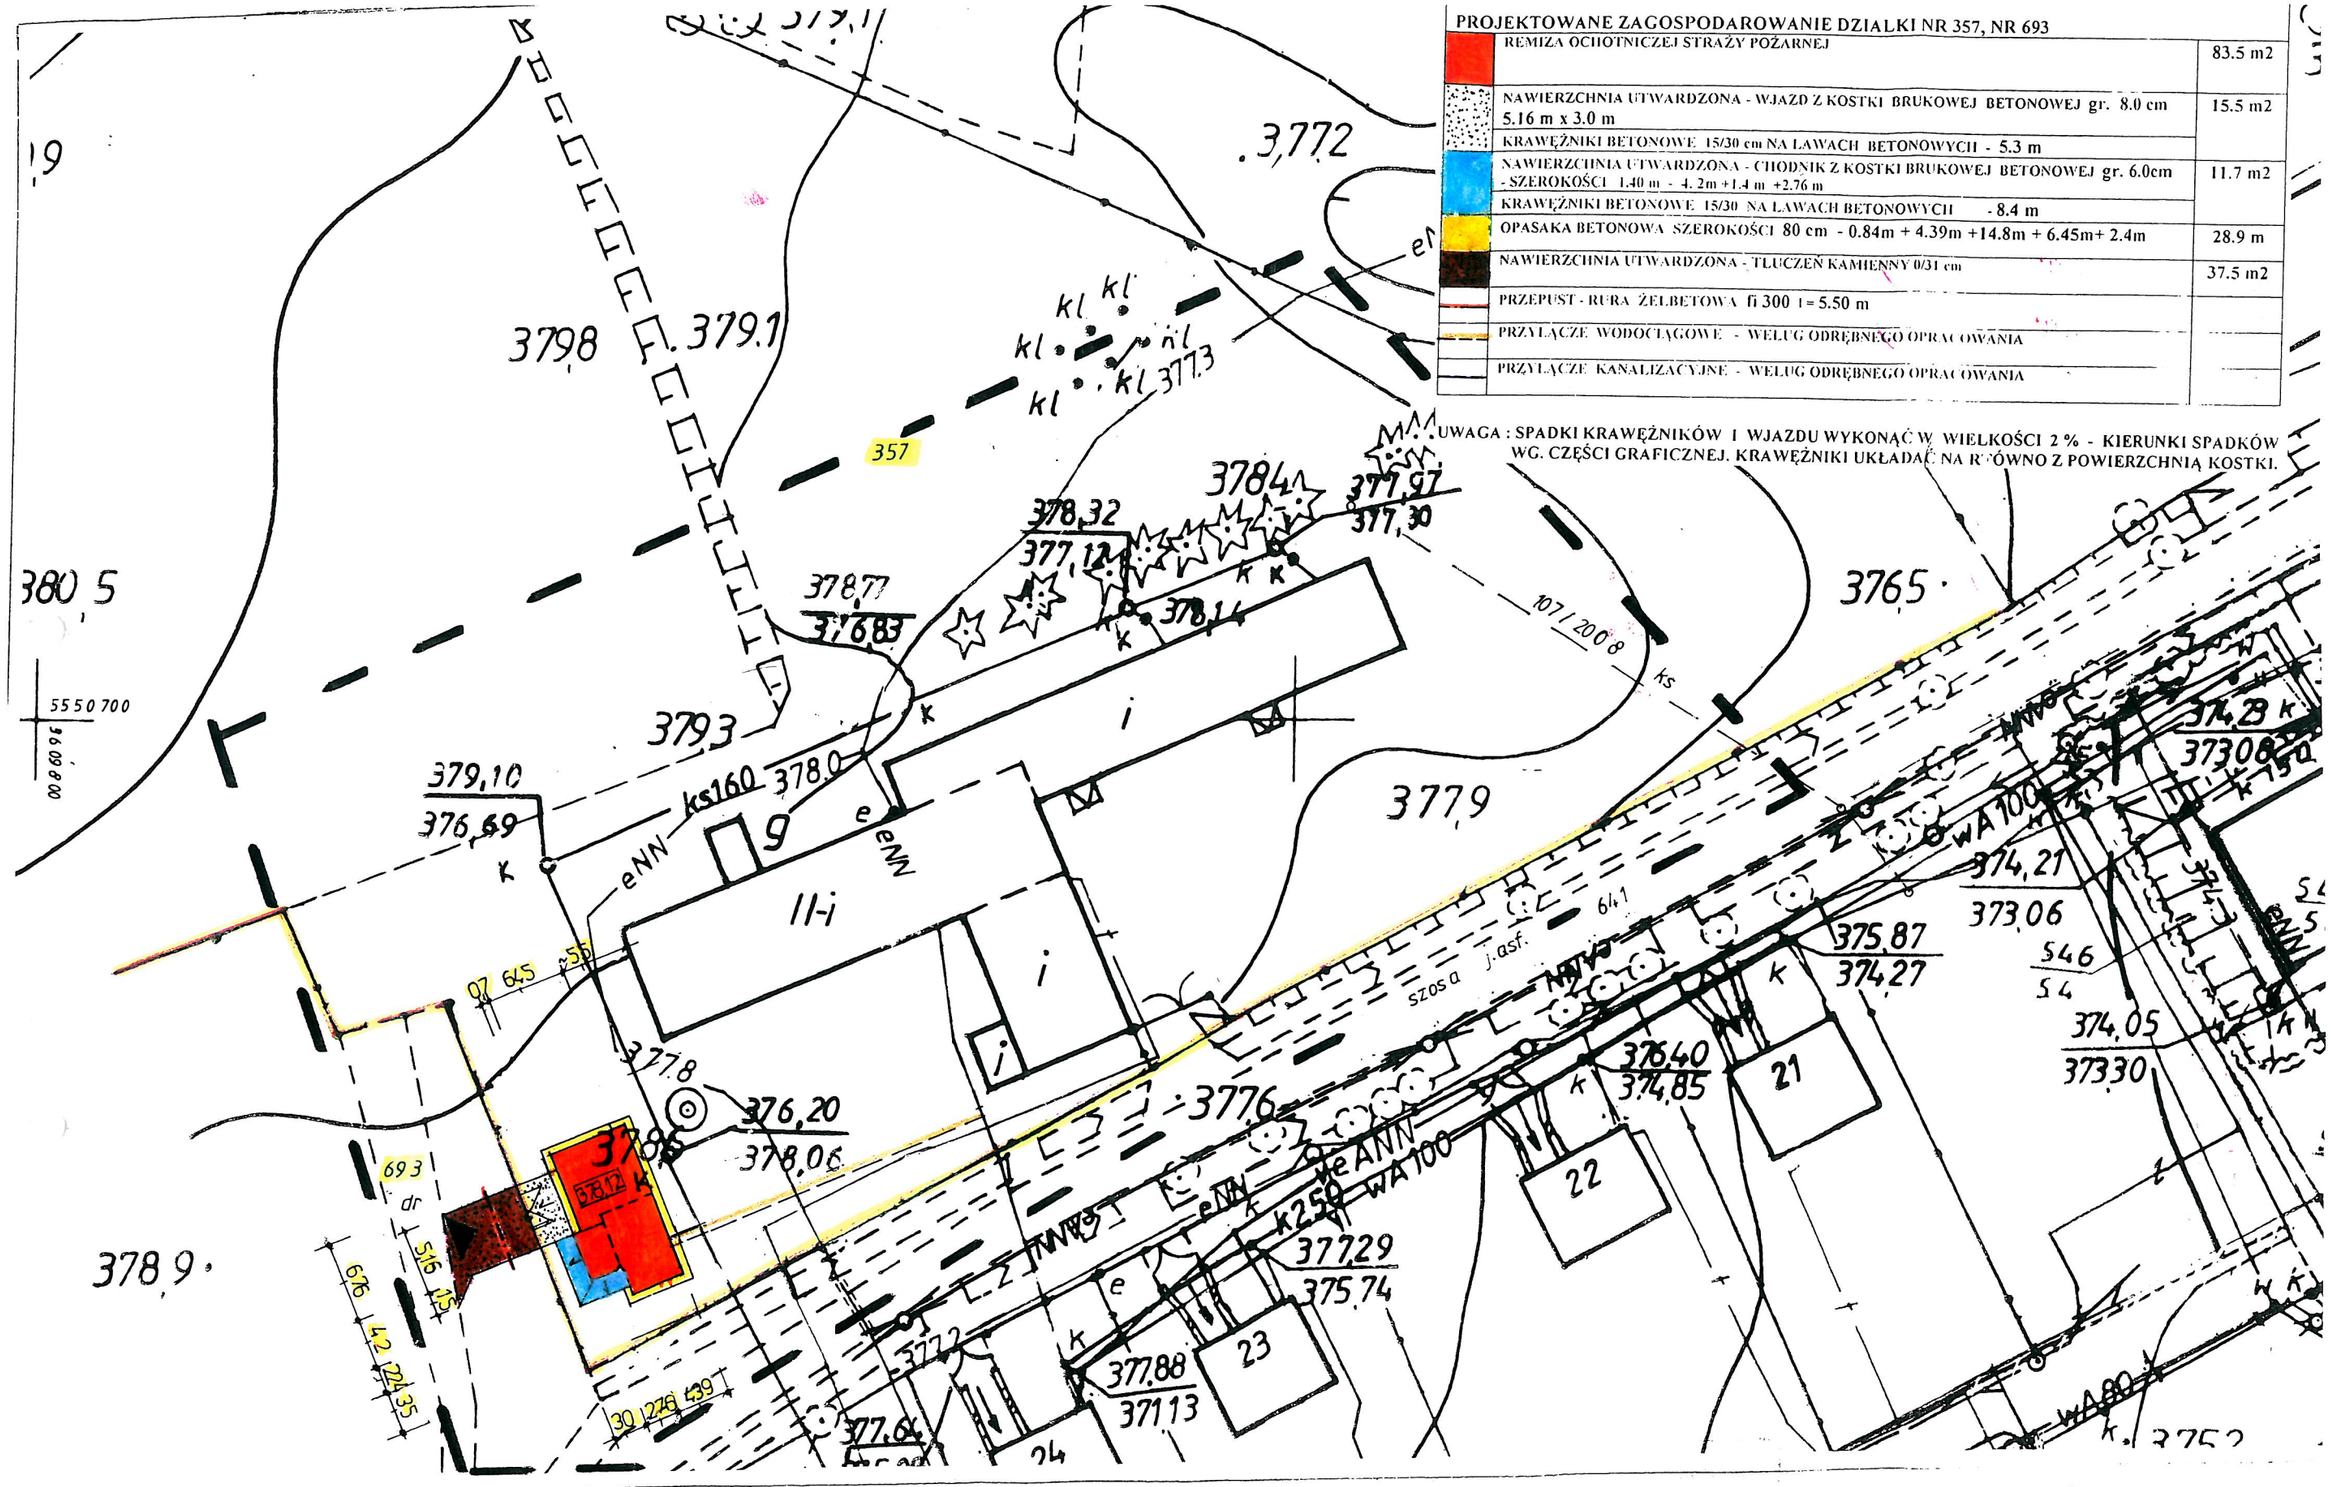

Gmina : MIRSK
Powiat: lwówecki
Województwo: dolnośląskie

MAPA ZASADNICZA
1 : 500
Do celów projektowych

Sporządzona na podstawie mapy 461,124.221
Granica działki na podstawie pomiaru i mapy ew.

Obreb : **GIEBUŁTÓW dz. 357**

Sporządził w październiku 2009
Geodeta uprawniony
Nr rejestru GUGiK 3062
Wojciech Salwowski
Uzgodniono w ZUDP Lwówek Śl
KERG 04_500017-13/2009

W - 27
K - 2,5

26. PAŹ. 2009
04-5 0017 - 13/2009

ZA ZGODNOŚĆ Z ORYGINAŁEM MAPY DO CELÓW PROJEKTOWYCH
mgr inż. Marek Majgier
Uprawnienia budowlane bez ograniczeń w specjalności konstrukcyjnej
Nr ewid 57/90/LW, 639 01/DUW
Marek Majgier

TEMAT: BUDYNEK SOCJALNO - GARAŻOWY - REMIZA OCHOTNICZEJ STRAŻY POŻARNEJ W GIEBUŁTOWIE	ADRES: DZIAŁKA NR 357 , NR 693 OBRĘB GIEBUŁTÓW GMINA MIRSK		
	INWESTOR: MIASTO I GMINA MIRSK PL. WOLNOŚCI NR 39 59- 630 MIRSK		
	NAZWA RYSUNKU: PROJEKT ZAGOSPODAROWANIA DZIAŁKI		
	MGR INŻ. MAREK MAJGIER	UPR. BUD. NR 639/01/DUW W SPECJALNOŚCI KONSTRUKCYJNO-BUDOWLANEJ	PODPIS
	MGR INŻ. PIOTR ZAK	UPR. BUD. NR 2361/92 W SPECJALNOŚCI ARCHITEKTONICZNEJ	PODPIS
SKALA RYS. 1 : 70	1 RLW 28.02.2010	NR RYS. 1	PROJEKTANT
DATA 28.02.2010	2 REW.	PROJEKTANT	PROJEKTANT