


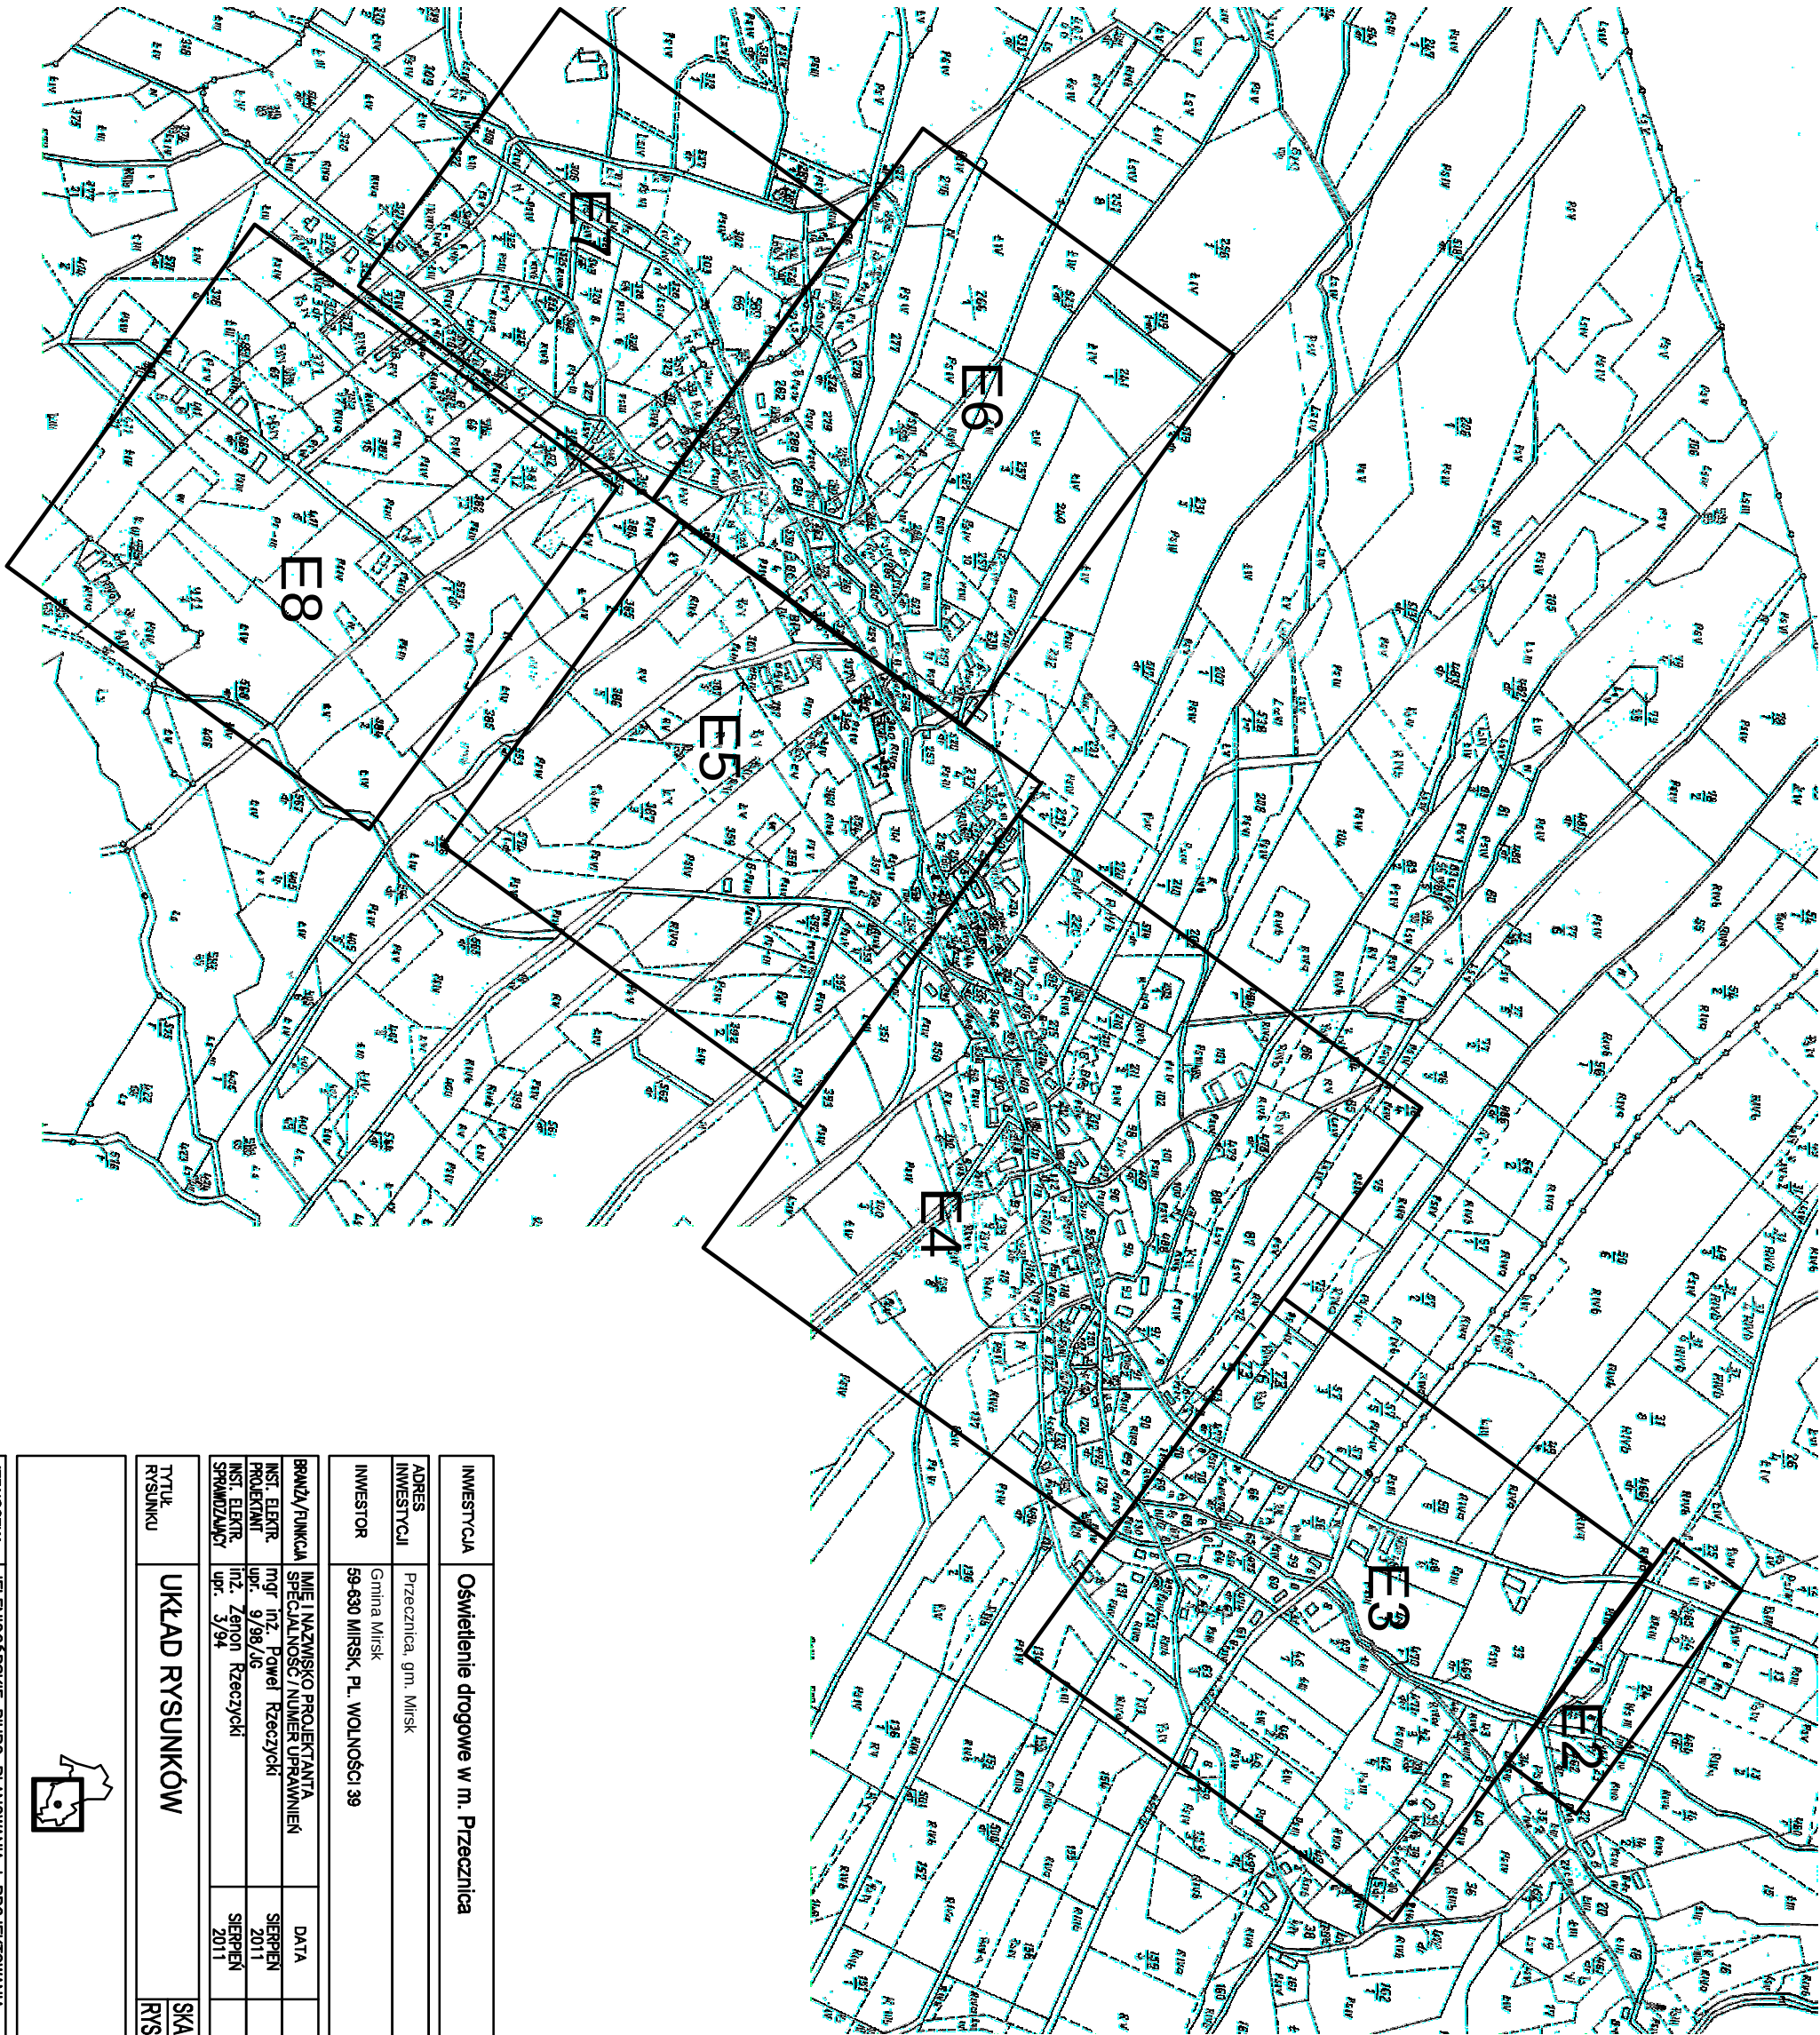

INWESTYCJA	Oświetlenie drogowe w m. Przecznica		
------------	-------------------------------------	--	--

ADRES INWESTYCJI	Przecznica, gm. Mirsk		
------------------	-----------------------	--	--

INWESTOR	Gmina Mirsk		
	59-630 MIRSK, PL. WOLNOŚCI 39		

BRANŻA/FUNKCJA	IMIE I NAZWIŚKO PROJEKTANTA	DATA	PODPIS
INST. ELEKTR.	mgr inż. Paweł Rzęczycki	SIERPIEŃ 2011	
PROJEKTANT	mgr inż. Paweł Rzęczycki		
INST. ELEKTR.	mgr inż. Zenon Rzęczycki	SIERPIEŃ 2011	
SPRACOWZAWCY	mgr inż. Zenon Rzęczycki		

Tytuł rysunku	UKŁAD RYSUNKÓW	SKALA -
		RYS. NR E.1

