


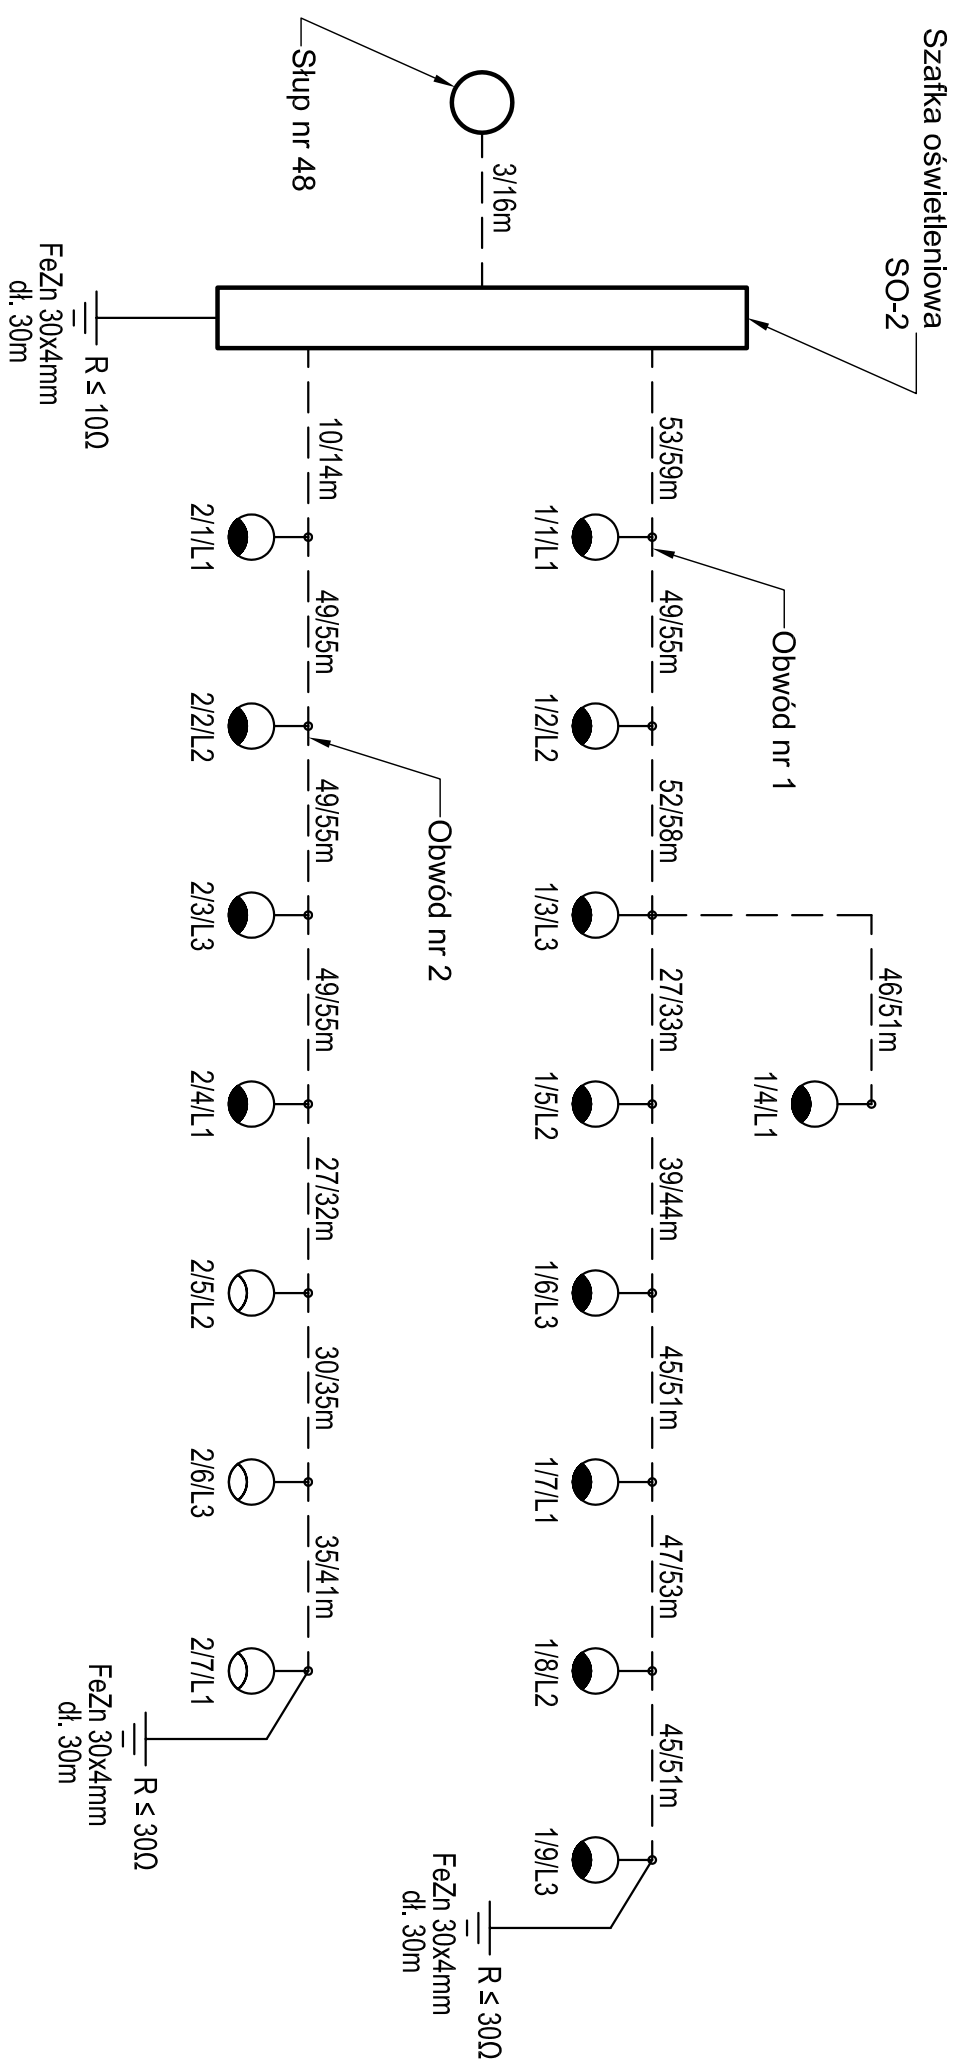

Uwaga:
przy poszczególnych odcinkach podano długości
trasy oraz długości kabli

INWESTYCJA	Oświetlenie drogowe w m. Przeczница		
ADRES INWESTYCJI	Przeczница, gm. Mirsk		
INWESTOR	Gmina Mirsk 59-630 MIRSK, PL. WOLNOŚCI 39		
BRAŹA/FUNKCJA	IMIĘ I NAZWISKO PROJEKTANTA	DATA	PODPIS
INST. ELEKTR. PROJEKTANT	mgr inż. Paweł Rzezczycki	WRZESIEŃ 2011	
INST. ELEKTR. SPRACOWUJĄCY	inż. Zbigniew Rzezczycki	WRZESIEŃ 2011	
TYTUŁ RYSUNKU	SCHEMAT SIĘCI OŚW. - SZAFKA OŚW. SO-2		SKALA - RYS. NR E10

