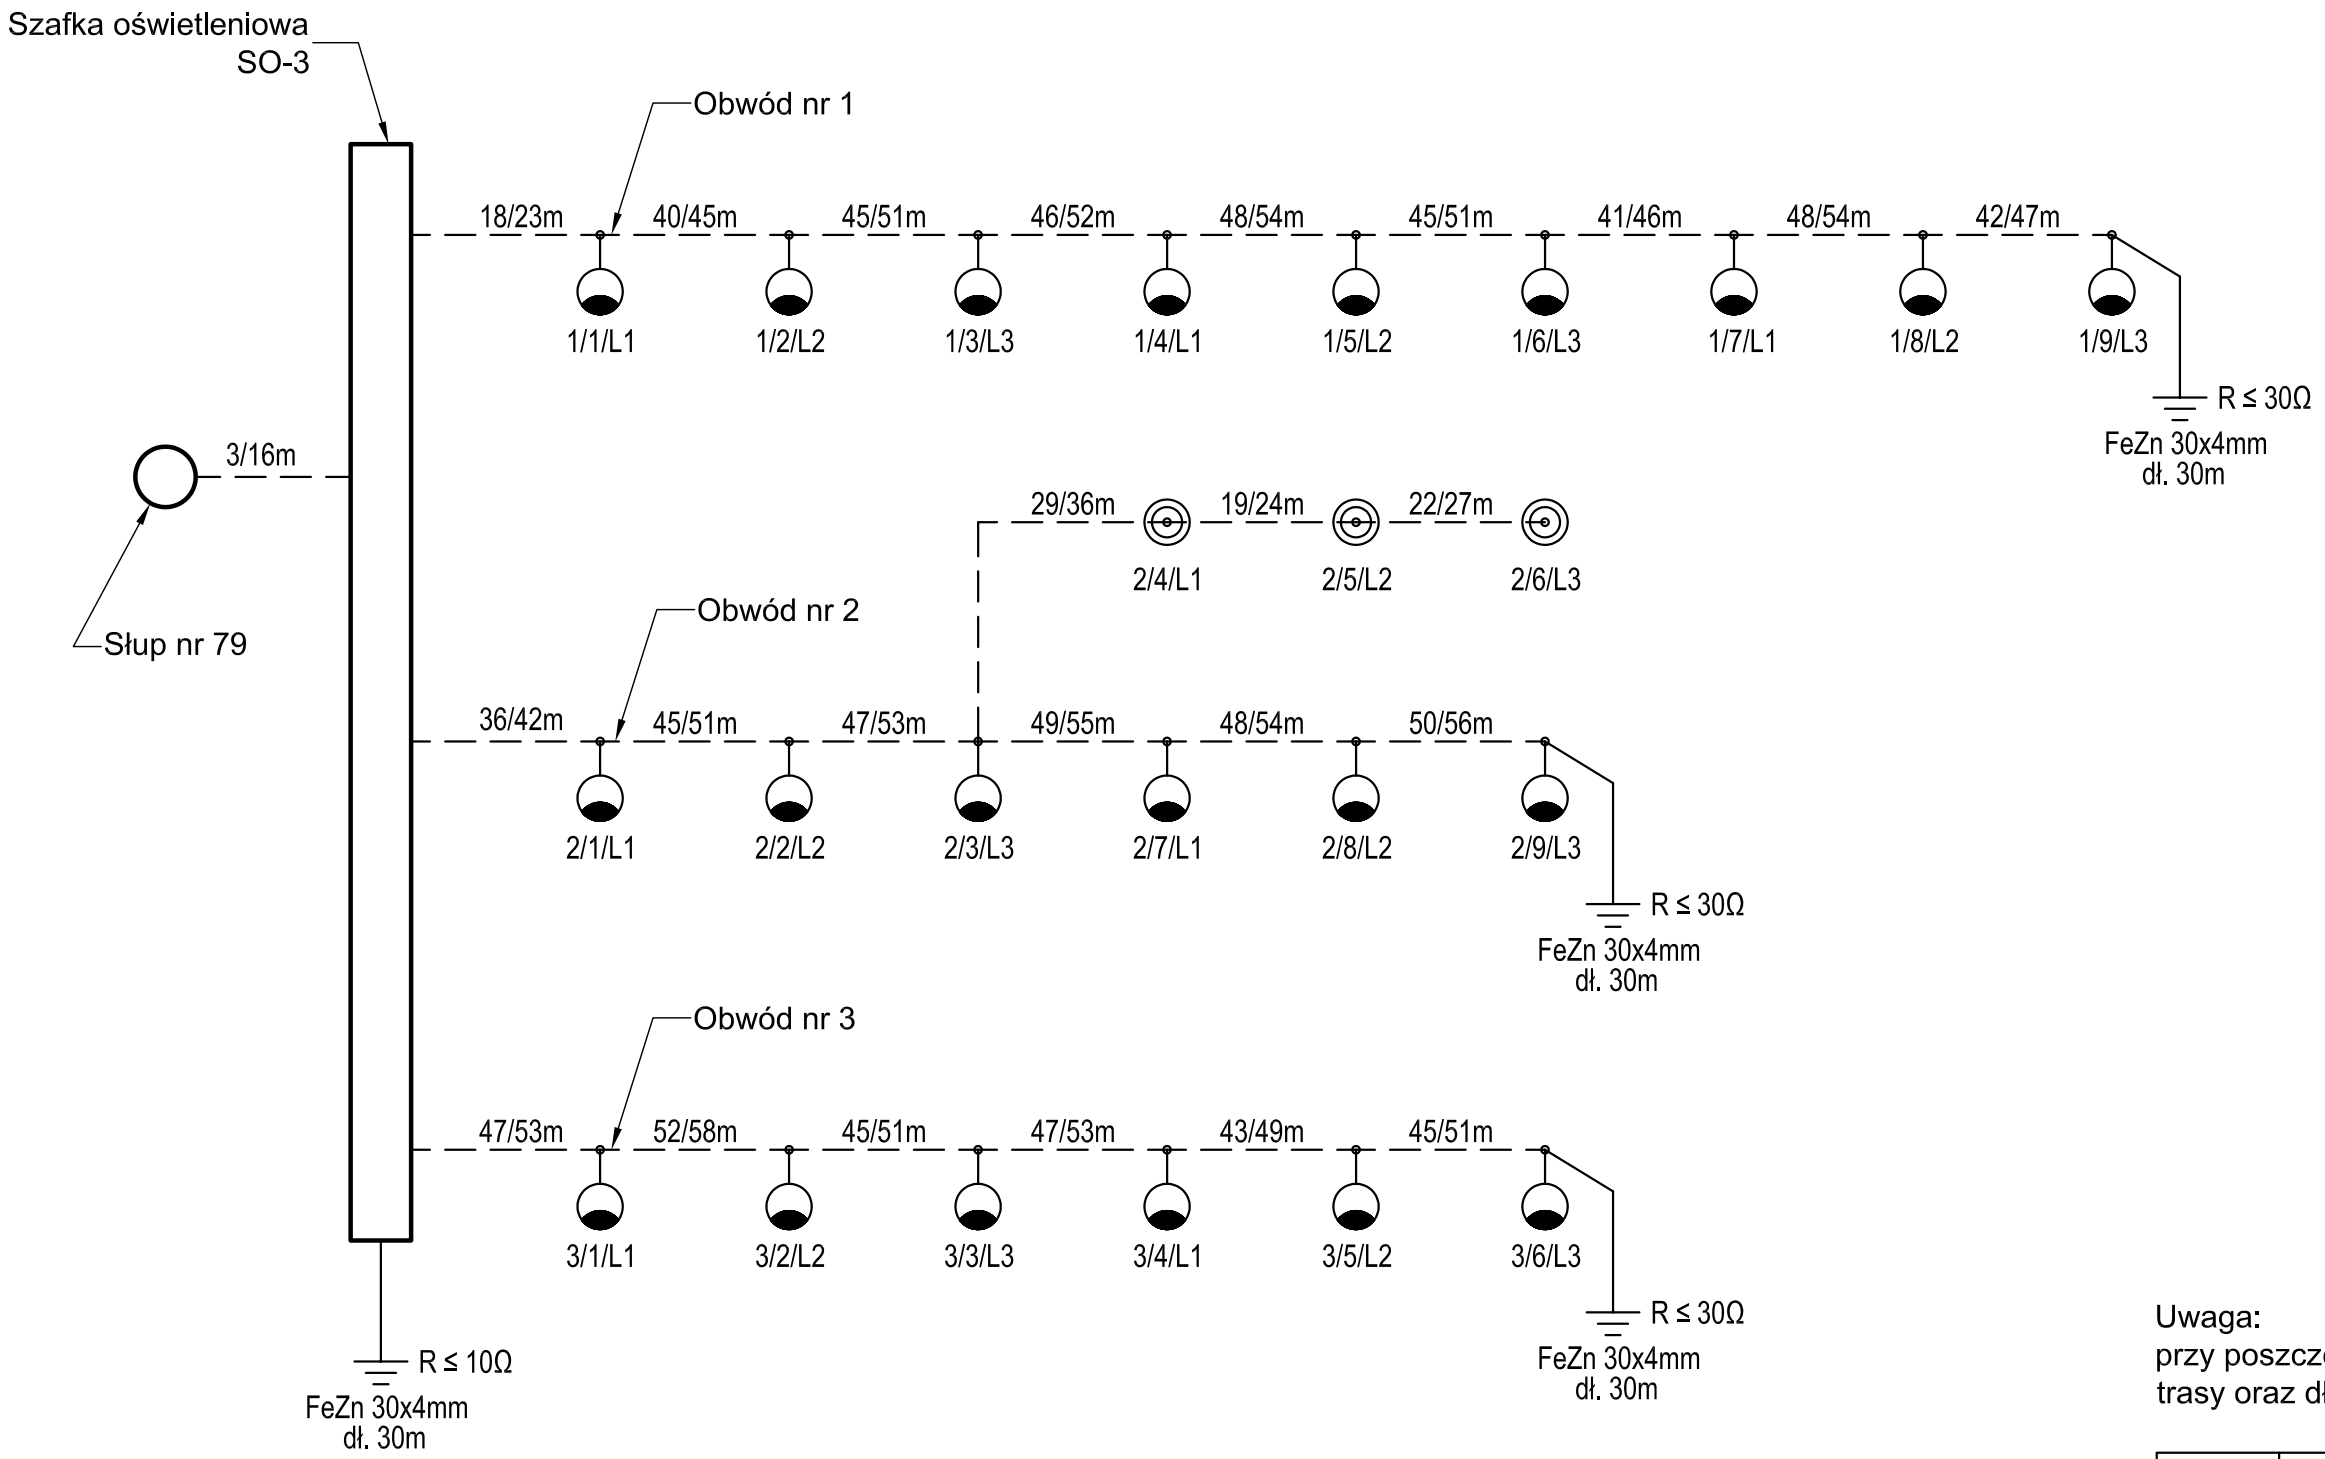

Uwaga:
przy poszczególnych odcinkach podano długości trasy oraz długości kabli

Oprawa oświetleniowa typu PARK big ZSD-70 Ø500mm na słupie SAL-4/B60 (wys. 4m)

Oprawa oświetleniowa typu Acron100 SR1 100W na słupie SAL-75 z wysięgnikiem WR-2/1 (wys. 8m)

Kabel YAKXS 5x25mm2 w rurze osłonowej DVK 50 łącznej długości 1152m

INWESTYCJA	Oświetlenie drogowe w m. Przecznica
ADRES INWESTYCJI	Przecznica, gm. Mirsk
INWESTOR	Gmina Mirsk 59-630 MIRSK, PL. WOLNOŚCI 39

BRANŻA/FUNKCJA	IMIĘ I NAZWISKO PROJEKTANTA SPECJALNOŚĆ / NUMER UPRAWNIEŃ	DATA	PODPIS
INST. ELEKTR. PROJEKTANT	mgr inż. Paweł Rzeczycki upr. 9/98/JG	WRZESIEŃ 2011	
INST. ELEKTR. SPRAWDZAJĄCY	inż. Zenon Rzeczycki upr. 3/94	WRZESIEŃ 2011	

TYTUŁ RYSUNKU	SCHEMAT SIECI OŚW. - SZAFKA OŚW. SO-3	SKALA - RYS. NR E11

JEDNOSTKA PROJEKTOWA	JELENIOGÓRSKIE BIURO PLANOWANIA I PROJEKTOWANIA sp. z o.o. ul. Mickiewicza 26, 58-500 Jelenia Góra