


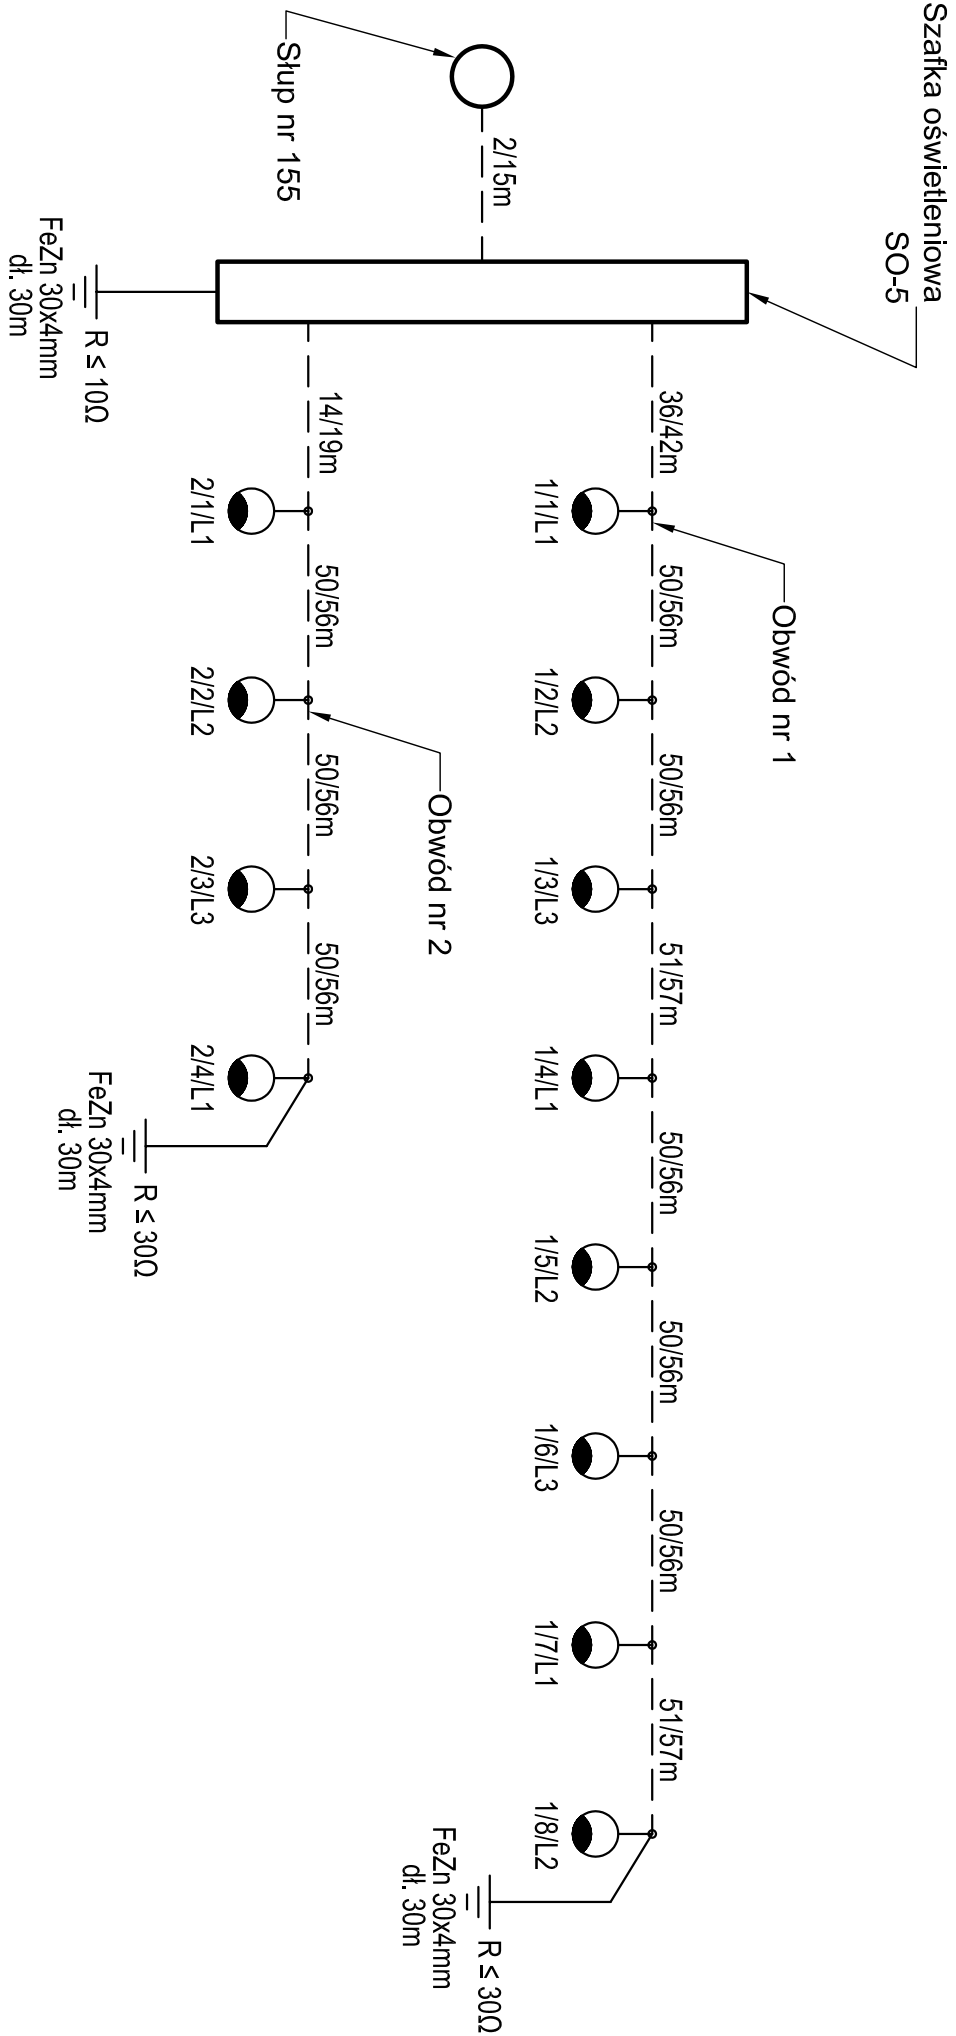

Uwaga:
przy poszczególnych odcinkach podano długości
trasy oraz długości kabli

INWESTYCJA	Oświetlenie drogowe w m. Przeczница	
------------	-------------------------------------	--

ADRES INWESTYCJI	Przeczница, gm. Mirsk	
------------------	-----------------------	--

INWESTOR	Gmina Mirsk 59-630 MIRSK, PL. WOLNOŚCI 39	
----------	--	--

BRAŃZA/FUNKCJA	IMIĘ I NAZWISKO PROJEKTANTA	DATA	PODPIS
INST. ELEKTR. PROJEKTANT	mgr inż. Paweł Rzęczycki	WRZESIEŃ 2011	
INST. ELEKTR. SPRAWDZAJĄCY	inż. Zbigniew Rzęczycki	WRZESIEŃ 2011	

TYTUŁ RYSUNKU	SCHEMAT SIĘCI OŚW. - SZAFKA OŚW. SO-5	SKALA -
		RYS. NR E13



JEDNOSTKA PROJEKTOWA	JELENIÓGÓRSKIE BIURO PLANOWANIA I PROJEKTOWANIA sp. z o.o.
	ul. Mickiewicza 26, 58-300 Jelenia Góra