


SO-4

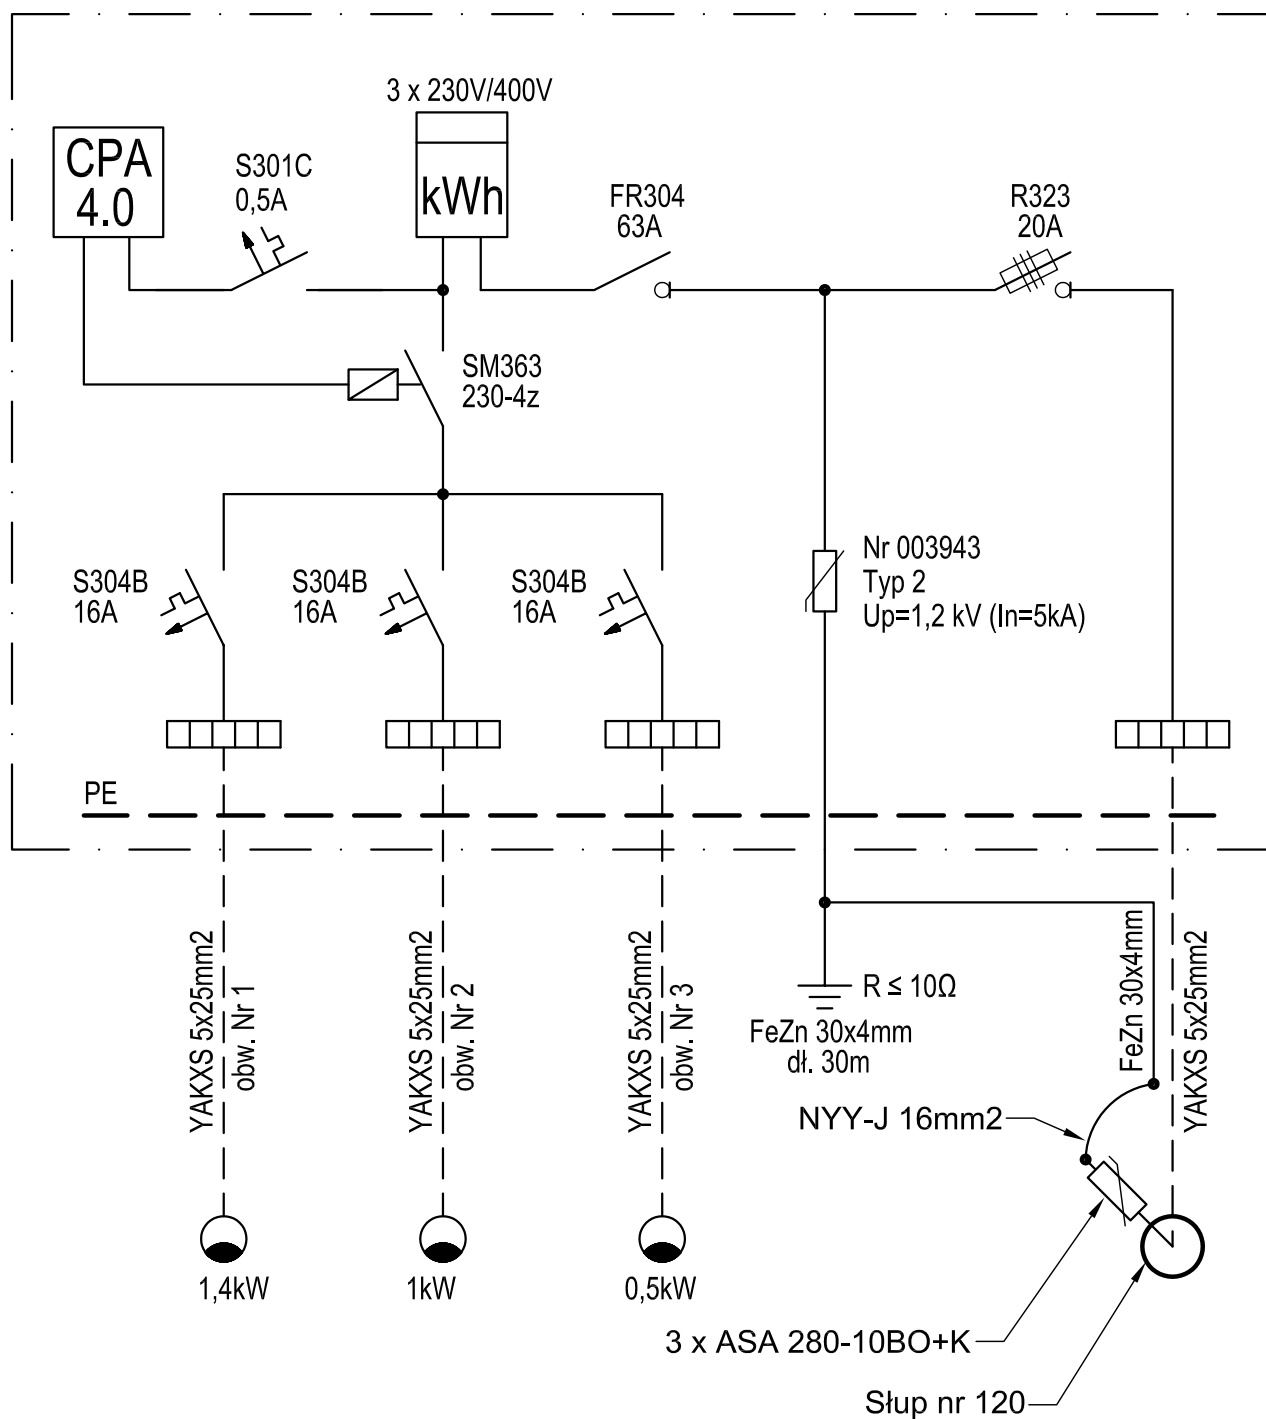

Zastosować typową obudowę
OPS 58.2 DF
z tworzyw sztucznych

INWESTYCJA	Oświetlenie drogowe w m. Przecznica		
ADRES INWESTYCJI	Przecznica, gm. Mirsk		
INWESTOR	Gmina Mirsk 59-630 MIRSK, PL. WOLNOŚCI 39		
BRANŻA/FUNKCJA	IMIĘ I NAZWISKO PROJEKTANTA SPECJALNOŚĆ / NUMER UPRAWNIEN	DATA	PODPIS
INST. ELEKTR. PROJEKTANT	mgr inż. Paweł Rzeczycki upr. 9/98/JG	SIERPIEŃ 2011	
INST. ELEKTR. SPRAWDZAJĄCY	inż. Zenon Rzeczycki upr. 3/94	SIERPIEŃ 2011	
TYTUŁ RYSUNKU	SCHEMAT SZAFKI OŚW. SO-4		SKALA - RYS. NR E17

