


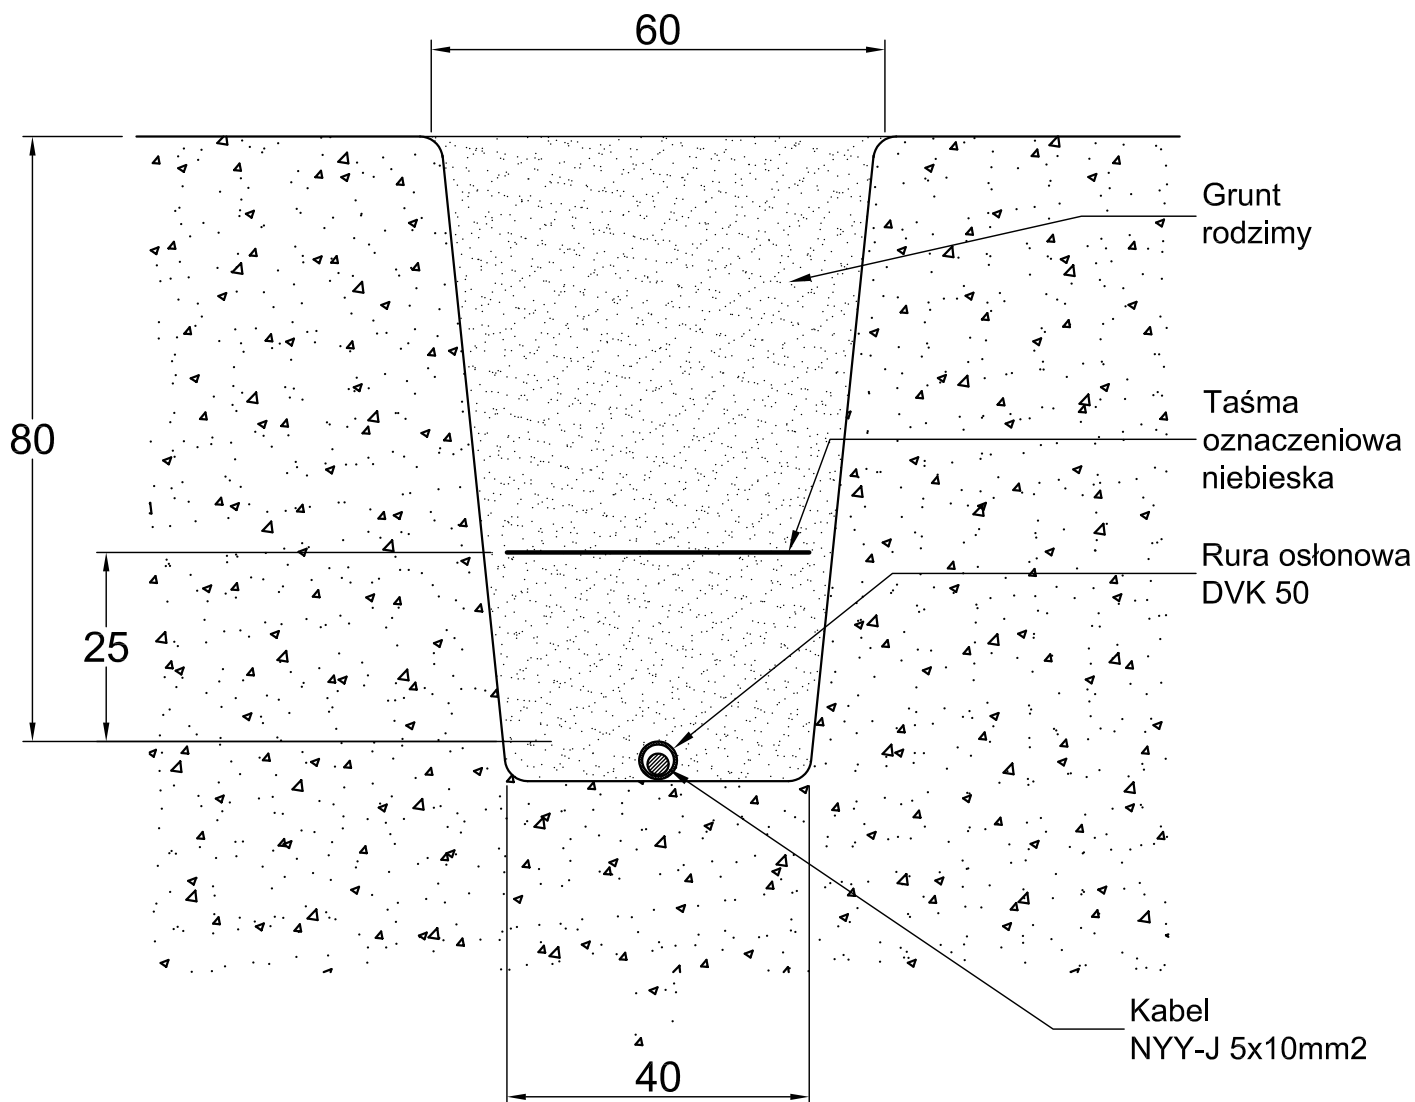

Wymiary podano w centymetrach

INWESTYCJA	Oświetlenie drogowe w m. Przecznica		
ADRES INWESTYCJI	Przecznica, gm. Mirsk		
INWESTOR	Gmina Mirsk 59-630 MIRSK, PL. WOLNOŚCI 39		
BRANŻA/FUNKCJA	IMIE I NAZWISKO PROJEKTANTA SPECJALNOŚĆ / NUMER UPRAWNIEN	DATA	PODPIS
INST. ELEKTR. PROJEKTANT	mgr inż. Paweł Rzeczycki upr. 9/98/JG	WRZESIEŃ 2011	
INST. ELEKTR. SPRAWDZAJĄCY	inż. Zenon Rzeczycki upr. 3/94	WRZESIEŃ 2011	
TYTUŁ RYSUNKU	PRZĘKRÓJ ROWU KABLOWEGO		SKALA 1:10 RYS. NR E20

