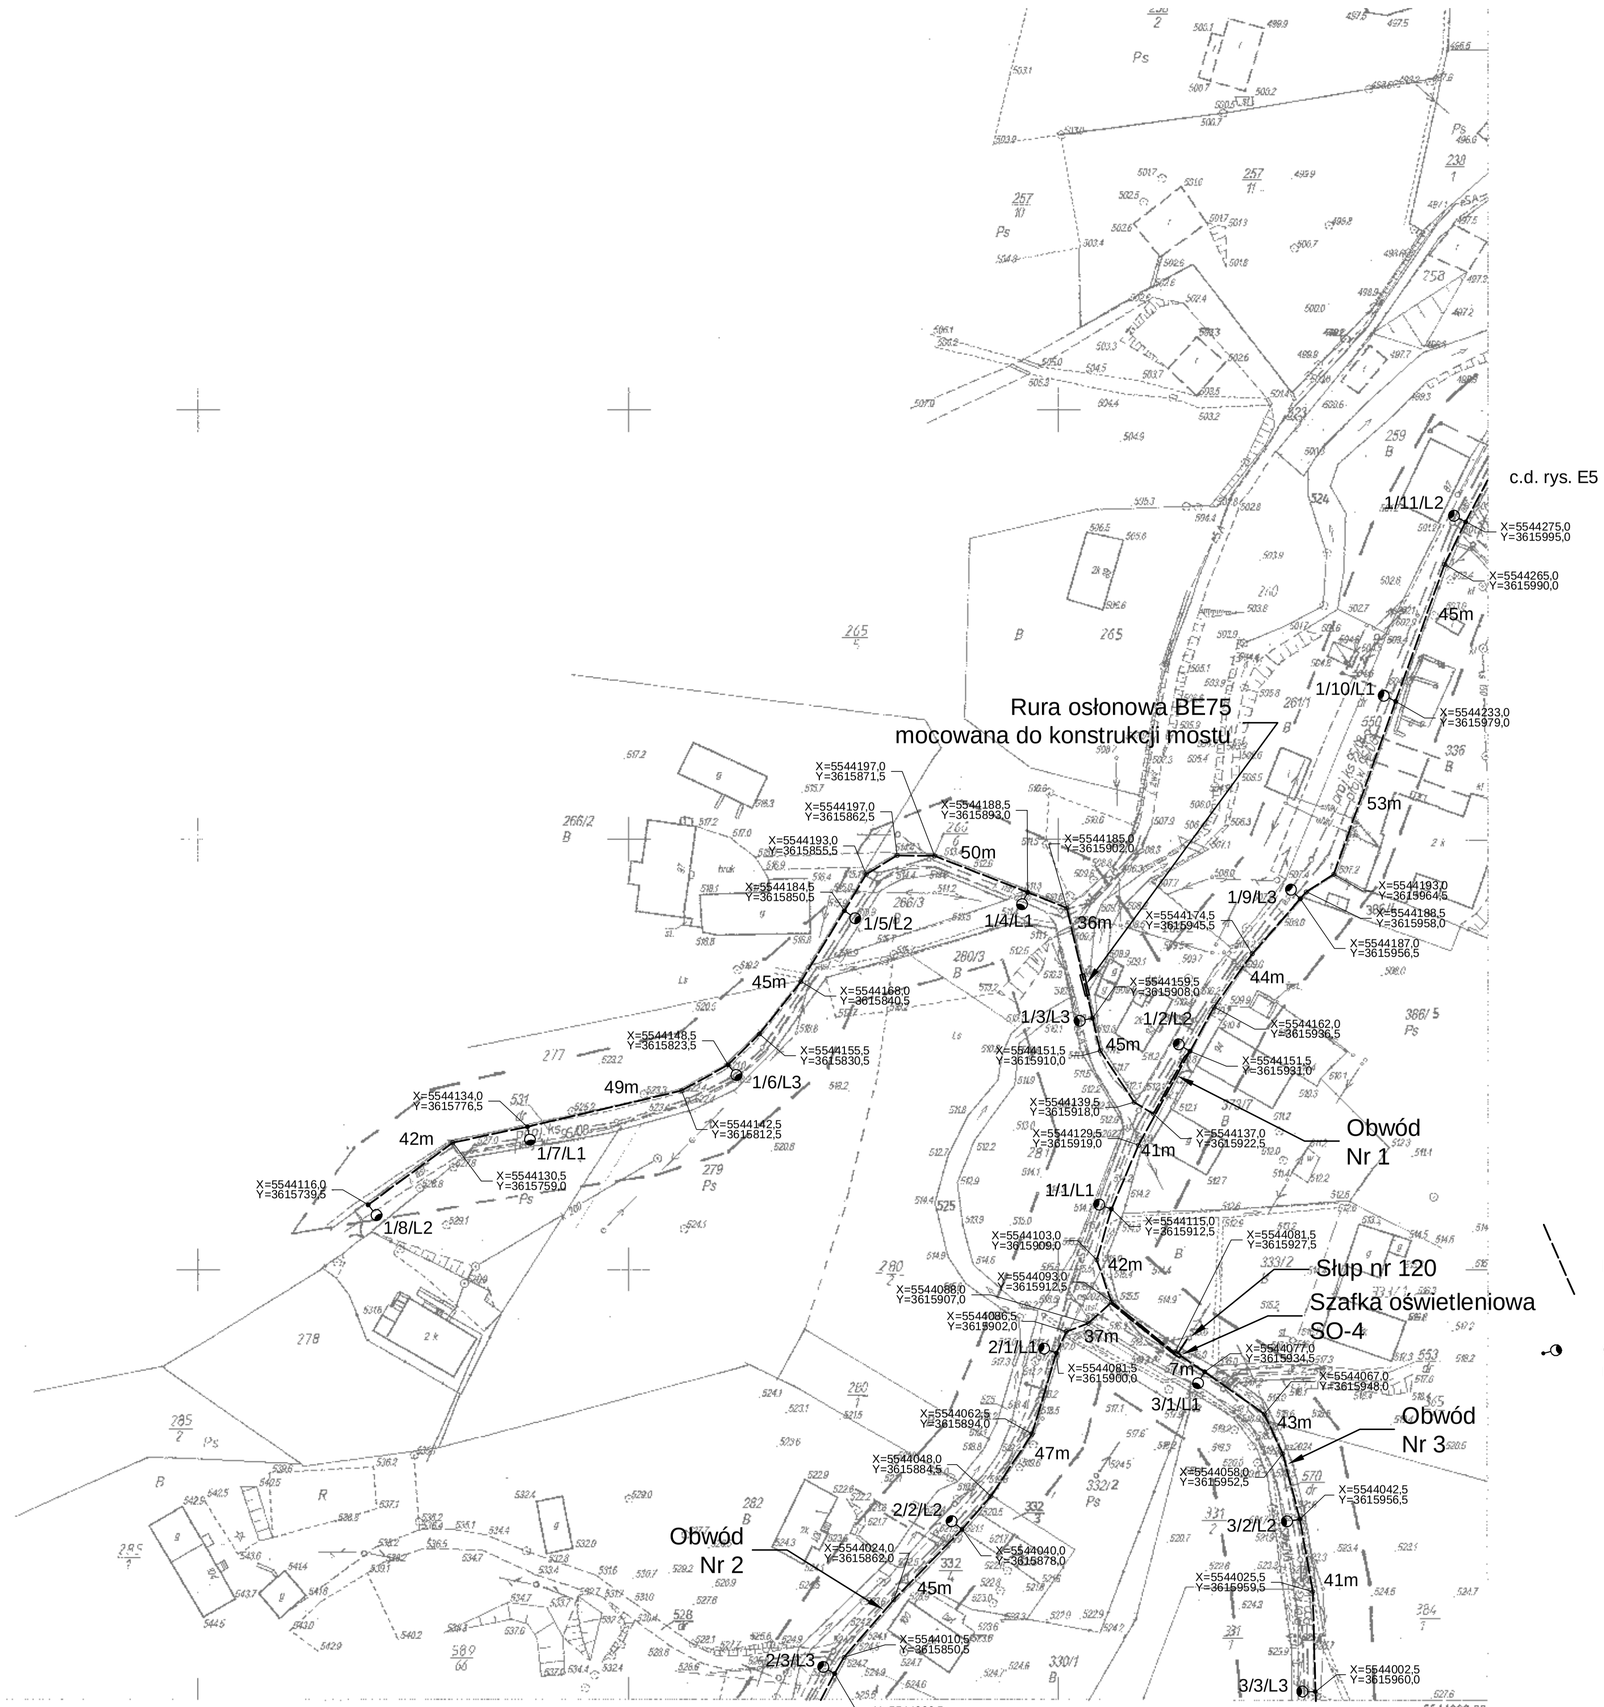

Kabel YAKXS 5x25mm2 w rurze osłonowej DVK 50

Oprawa oświetleniowa typu Acron100 SR1 100W na słupie SAL-75 z wysięgnikiem WR-2/1 (wys. 8m)

MAPA DO CELÓW PROJEKTOWYCH

MAPA ZASADNICZA

Założona w r. 2006 przez

PUGIK "GEO-INWEST" Sp. j.

Kierownik roboty : mgr inż. P. Ziński ..... , mgr inż. S. Szymański ..... , mgr inż. K. Kozakiewicz .....

wykonał dn. 30.06.2011r.

GEODETA UPRAWNIONY
Paluszyński
Bolesław Paluszyński
uprawnienia: 1/GEO/0 - 1/GEO

ABAK PRACOWNIA GEODEZYJNO-KARTOGRAFICZNA
HAJCZEWSKI, GAWORECKI, KITA
Spółka Cywilna
59-500 Lwówek Śl. al. Wojska Polskiego 15/2
REGON 021133336 tel. 075 7821 45

GEODETA UPRAWNIONY
POWIATOWY OŚRODEK DOKUMENTACJI GEODEZYJNEJ I KARTOGRAFICZNEJ
Wpłacono za wydanie mapy ..... zł
Wpłacono za wydanie wypisu ..... zł
Wypisu z rejestru gruntów ..... zł
Przyjęto do zasobu dokumentacji pod nr 04-50015-2/2011
Mapa/wypis nie może służyć do celów prawnych.
Mapa/wypis/rejestr gruntów nie może być powielany ani udostępniany osobom trzecim.
Wypisu z rejestru gruntów i mapy/wypisu z rejestru gruntów nie można wykorzystywać do wykonywania zawodowego.
Data wydania 01.07.2011

Granice działek wniesiono z mapy ewidencyjnej

Przyjęto do powiatowego zasobu Geodezyjnego i Kartograficznego
pod nr 04-50015-5/2006

INWESTYCJA	Oświetlenie drogowe w m. Przecznica
ADRES INWESTYCJI	Przecznica, gm. Mirsk
INWESTOR	Gmina Mirsk 59-630 MIRSK, PL. WOLNOŚCI 39

BRANŻA/FUNKCJA	IMIĘ I NAZWISKO PROJEKTANTA SPECJALNOŚĆ I NUMER UPRAWNIEŃ	DATA	PODPIS
INST. ELEKTR. PROJEKTANT	mgr inż. Paweł Rzeczycki upr. 9/98/JG	SIERPIEŃ 2011	
INST. ELEKTR. SPRAWDZAJĄCY	inż. Zenon Rzeczycki upr. 3/94	SIERPIEŃ 2011	

TYTUŁ RYSUNKU	PROJEKT ZAGOSPODAROWANIA TERENU - PLAN SIECI OŚWIETLENIOWEJ	SKALA 1:1000 RYS. NR E6

JEDNOSTKA PROJEKTOWA	JELENIOGÓRSKIE BIURO PLANOWANIA I PROJEKTOWANIA sp. z o.o. ul. Mickiewicza 26, 58-500 Jelenia Góra

PDF stworzony przez wersję demonstracyjną pdfFactory www.pdffactory.pl/