c.d. rys. E6

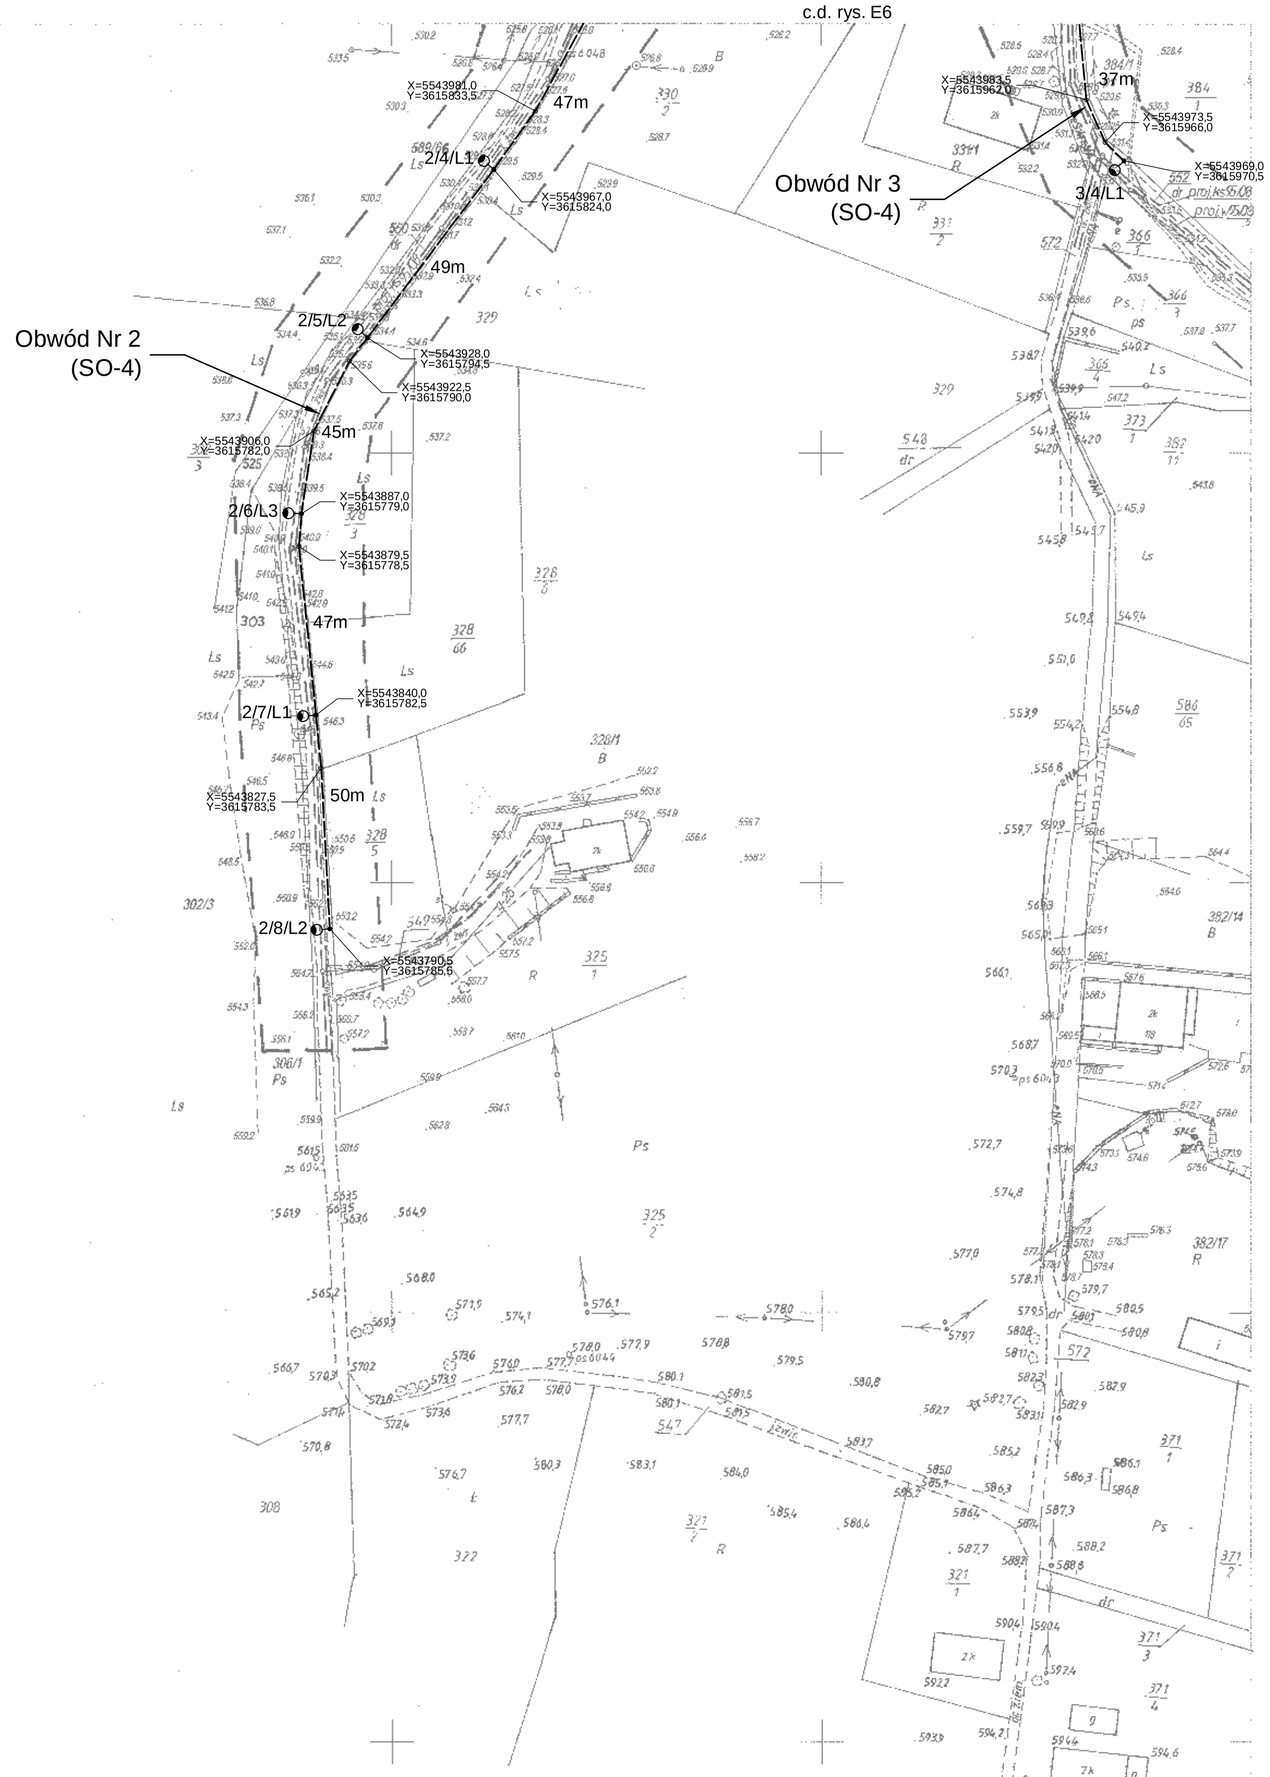

zakres aktualizacji

5543500.00

Kabel YAKXS 5x25mm2 w rurze osłonowej DVK 50

Oprawa oświetleniowa typu Acron100 SR1 100W
na słupie SAL-75 z wysięgnikiem WR-2/1 (wys. 8m)

MAPA DO CELÓW PROJEKTOWYCH

MAPA ZASADNICZA

Założona w r. 2006 przez

PUGiK "GEO–INWEST" Sp. j.

Kierownik roboty : mgr inż. P. Ziński ..... , mgr inż. S. Szymański ..... , mgr inż. K. Kozakiewicz .....

wykonał dn. 30.06. 2011 r.

GEODETA UPRAWNIONY
Edmund Palczewski

ABGK PRACOWNIA GEODEZYJNO-KARTOGRAFICZNA
PALCZEWSKI, GAWORECKI, KITA
Spółka Cywilna
59-600 Lwówek Śl., al.Wojska Polskiego 15/2
REGON 231133555 tel. 075 7825445

Granice działek
wniesiono
z mapy ewidencyjnej

WYPOSAŻA WYKONAWCY
PRZEDSIĘBIORSTWO OGRODEK DOKUMENTACJI GEODEZYJNEJ I KARTOGRAFICZNEJ
Przyjęto do państwowego zasobu Geodezyjnego i Kartograficznego
dnia ..... Nr 04-50015-5/2006

INWESTYCJA	Oświetlenie drogowe w m. Przecznica
ADRES INWESTYCJI	Przecznica, gm. Mirsk
INWESTOR	Gmina Mirsk 59-630 MIRSK, PL. WOLNOŚCI 39

BRANŻA/FUNKCJA	IMIĘ I NAZWISKO PROJEKTANTA SPECJALNOŚĆ / NUMER UPRAWNIEŃ	DATA	PODPIS
INST. ELEKTR. PROJEKTANT	mgr inż. Paweł Rzeczycki upr. 9/98/JG	SIERPIEŃ 2011	
INST. ELEKTR. SPRAWDZAJĄCY	inż. Zenon Rzeczycki upr. 3/94	SIERPIEŃ 2011	

TYTUŁ RYSUNKU	PROJEKT ZAGOSPODAROWANIA TERENU - PLAN SIECI OŚWIETLENIOWEJ	SKALA 1:1000 RYS. NR E 7

JEDNOSTKA PROJEKTOWA	JELENIOGÓRSKIE BIURO PLANOWANIA I PROJEKTOWANIA sp. z o.o. ul. Mickiewicza 26, 58–500 Jelenia Góra

PDF stworzony przez wersję demonstracyjną pdfFactory www.pdffactory.pl/