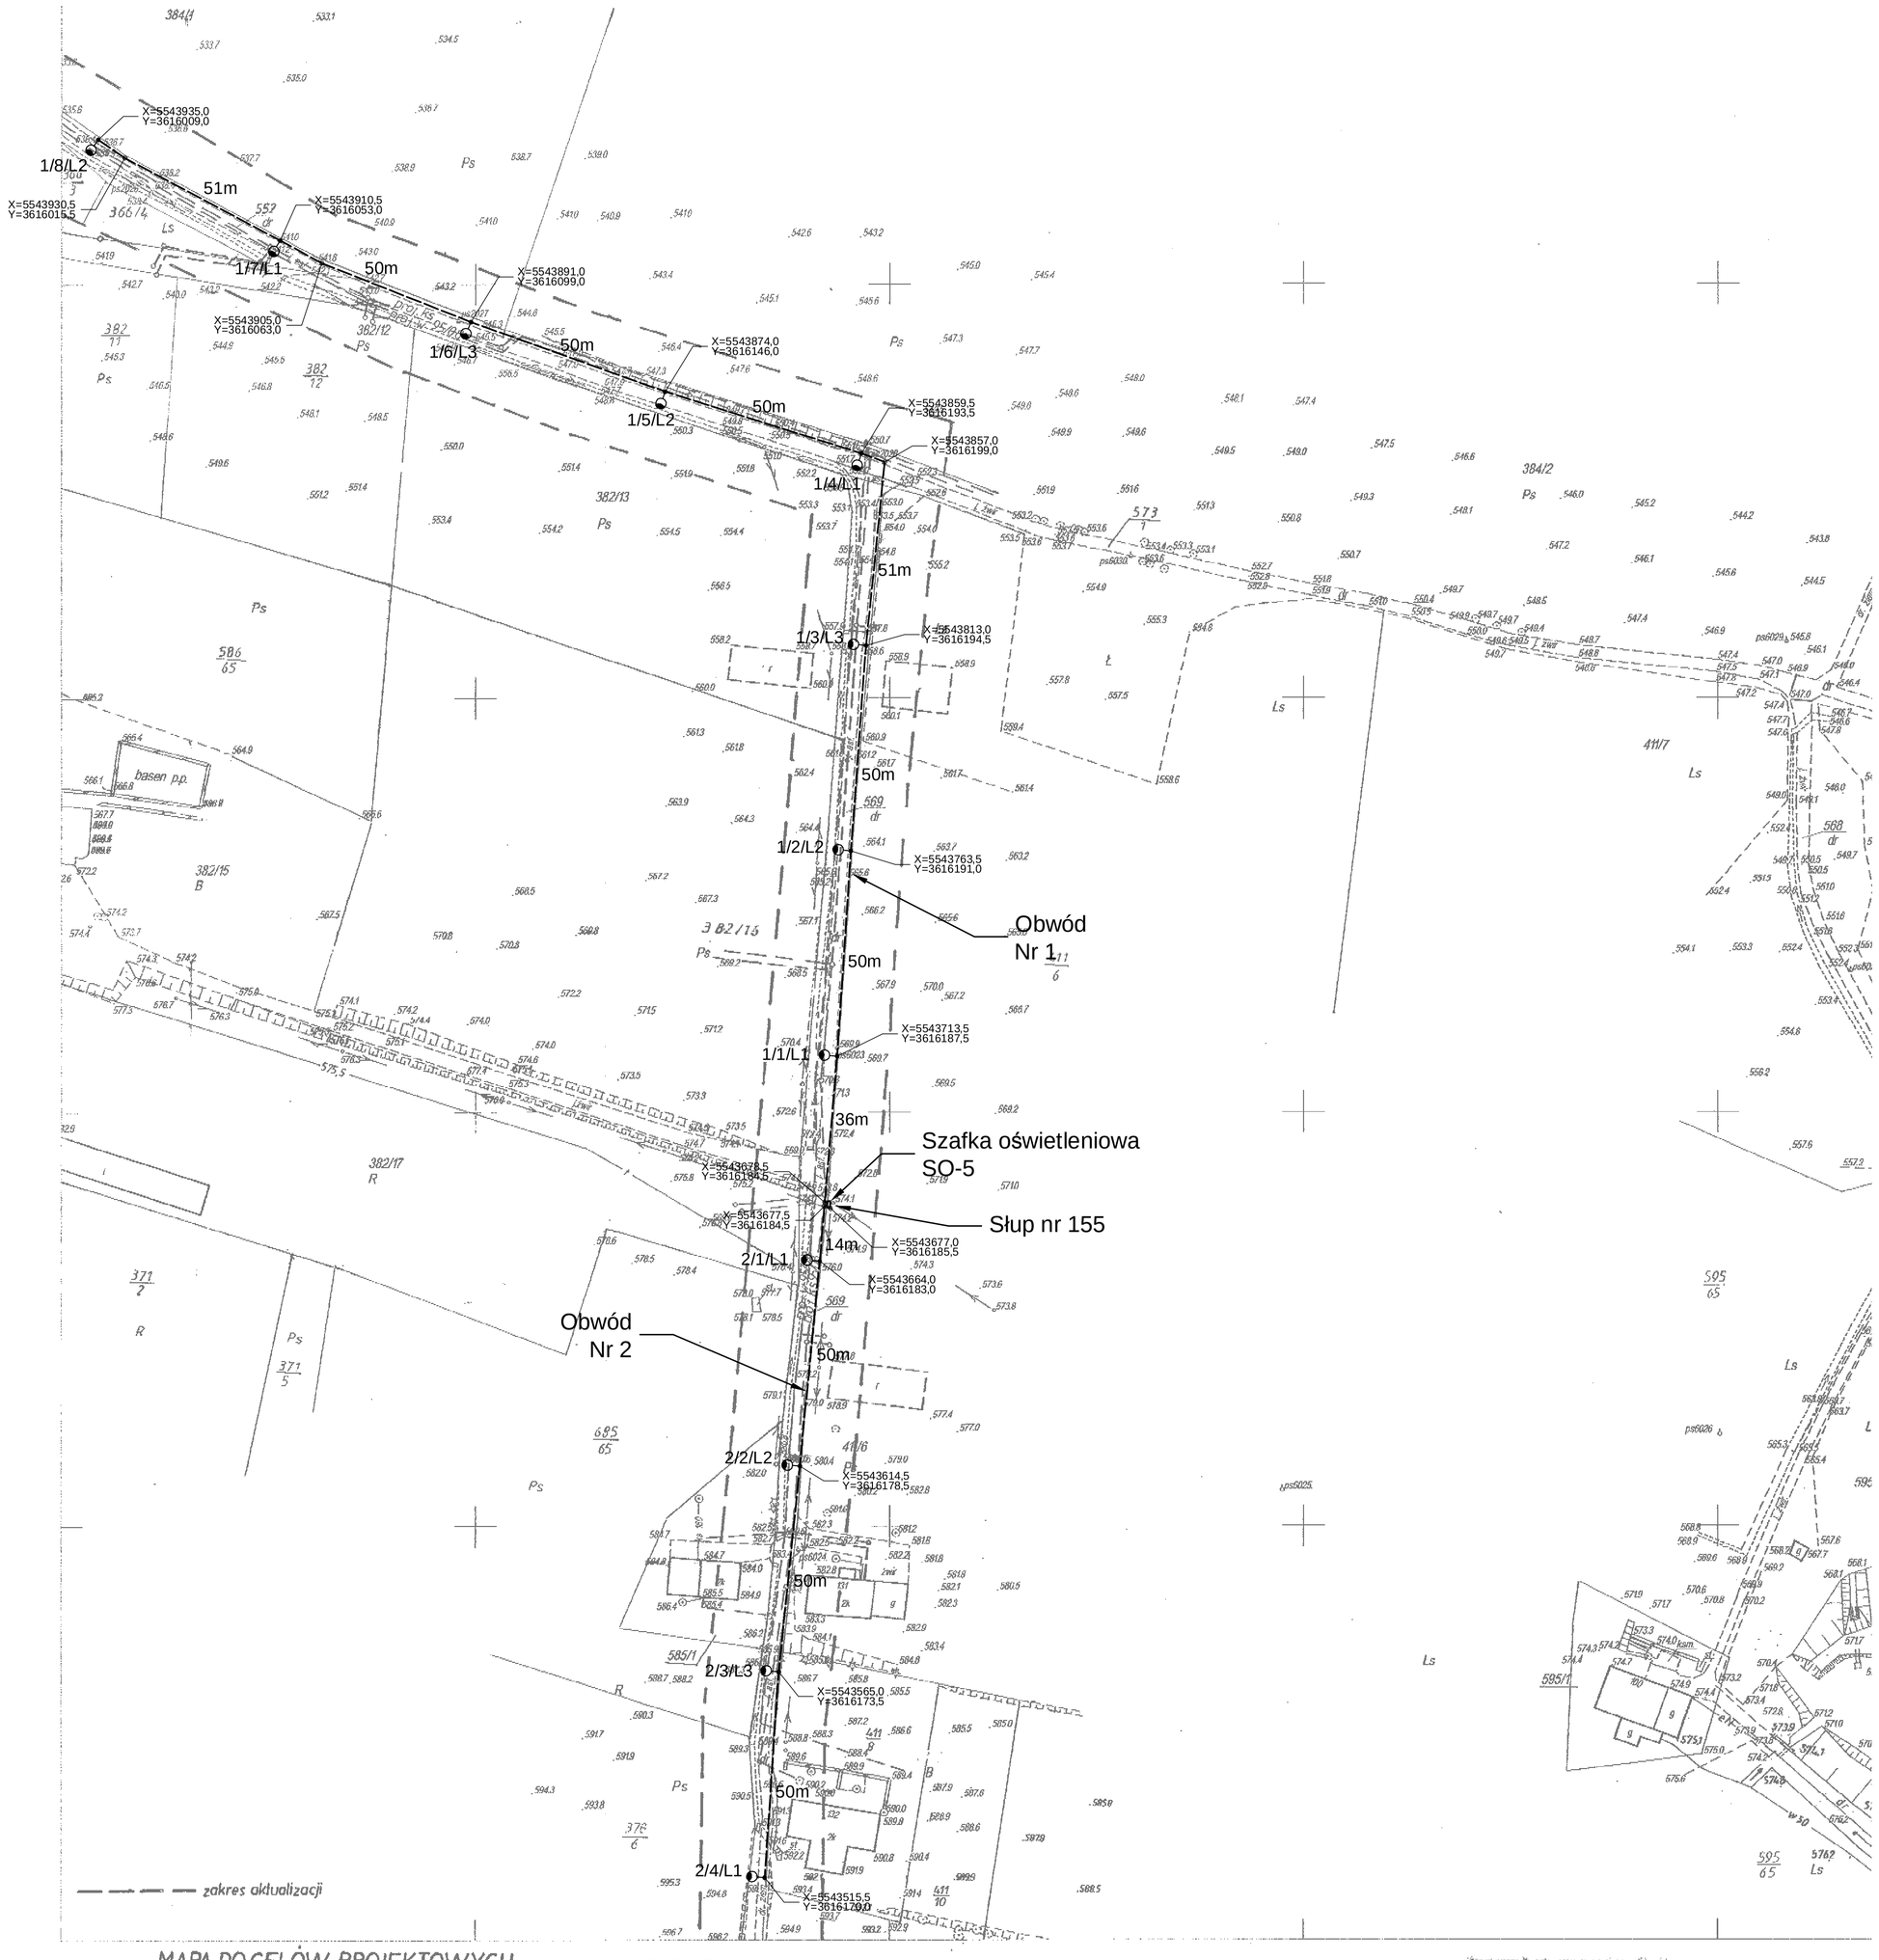

Kabel YAKXS 5x25mm2 w rurze osłonowej DVK 50

Oprawa oświetleniowa typu Acron100 SR1 100W
na słupie SAL-75 z wysięgnikiem WR-2/1 (wys. 8m)

MAPA DO CELÓW PROJEKTOWYCH

wykonał dn. 30.06. 2011 r.

MAPA ZASADNICZA

Założona w r. 2006 przez

PUGiK "GEO-INWEST" Sp. j.

Kierownik roboty : mgr inż. P. Ziński ..... , mgr inż. S. Szymański ..... , mgr inż. K. Kozakiewicz .....

GEODETA UPRAWNIONY
Edmund Palczewski
Świadectwo uprawnień nr 1289

ABAK PRACOWNIA GEODEZYJNO-KARTOGRAFICZNA
PALCZEWSKI, GAWORECKI, KITA
Spółka Cywilna
58-506 Lwówek Śl., ul. Wojska Polskiego 15/2
NIP 6111133535 tel. 075 78754 49

Granice działek wniesiono z mapy ewidencyjnej

STAROSTA LWÓWECKI
POWIATOWY OŚRODEK DOKUMENTACJI GEODEZYJNEJ I KARTOGRAFICZNEJ
W obszarze zamierzonego inwestycji ..... położenie działek ... nosi mapy zasadniczej. Dokumenty z mapą zasadniczą ...
przyjęto do zasobu państwowego w dniu 30 VI 2011
Przyjęcie zasobu państwowego pod nr 04-50015-41/2011
Niniejsze mapa może służyć tylko do celów projektowych.
Przyjęcie zasobu ... nie oznacza ... na budowę, przebudowę, wybudowanie i użytkowanie ...
Lwówek Śl. dnia 30 VI 2011

Starostwo Powiatowe w Lwówku Śląskim
Powiatowy Ośrodek Dokumentacji Geodezyjnej i Kartograficznej
Przyjęto do państwowego zasobu Geodezyjnego i Kartograficznego
w dniu 30 VI 2011 r. Nr 04-50015-5/2006
(podstawa: art. 19 i art. 40 ust. 2 ustawy z dnia 17 maja 1989 r. Prawo Geodezyjne i Kartograficzne (Dz.U. Nr 100, poz. 1086) i Nr 120, poz. 1268)
Lwówek Śl. dnia 30 VI 2011

INWESTYCJA	Oświetlenie drogowe w m. Przecznica
ADRES INWESTYCJI	Przecznica, gm. Mirsk
INWESTOR	Gmina Mirsk 59-630 MIRSK, PL. WOLNOŚCI 39

BRANŻA/FUNKCJA	IMIĘ I NAZWISKO PROJEKTANTA SPECJALNOŚĆ / NUMER UPRAWNIEŃ	DATA	PODPIS
INST. ELEKTR. PROJEKTANT	mgr inż. Paweł Rzeczycki upr. 9/98/JG	SIERPIEŃ 2011	
INST. ELEKTR. SPRAWDZAJĄCY	inż. Zenon Rzeczycki upr. 3/94	SIERPIEŃ 2011	

TYTUŁ RYSUNKU		
	PROJEKT ZAGOSPODAROWANIA TERENU - PLAN SIECI OŚWIETLENIOWEJ	SKALA 1:1000 RYS. NR E8

JEDNOSTKA PROJEKTOWA	JELENIOGÓRSKIE BIURO PLANOWANIA I PROJEKTOWANIA sp. z o.o. ul. Mickiewicza 26, 58-500 Jelenia Góra

PDF stworzony przez wersję demonstracyjną pdfFactory www.pdffactory.pl/