


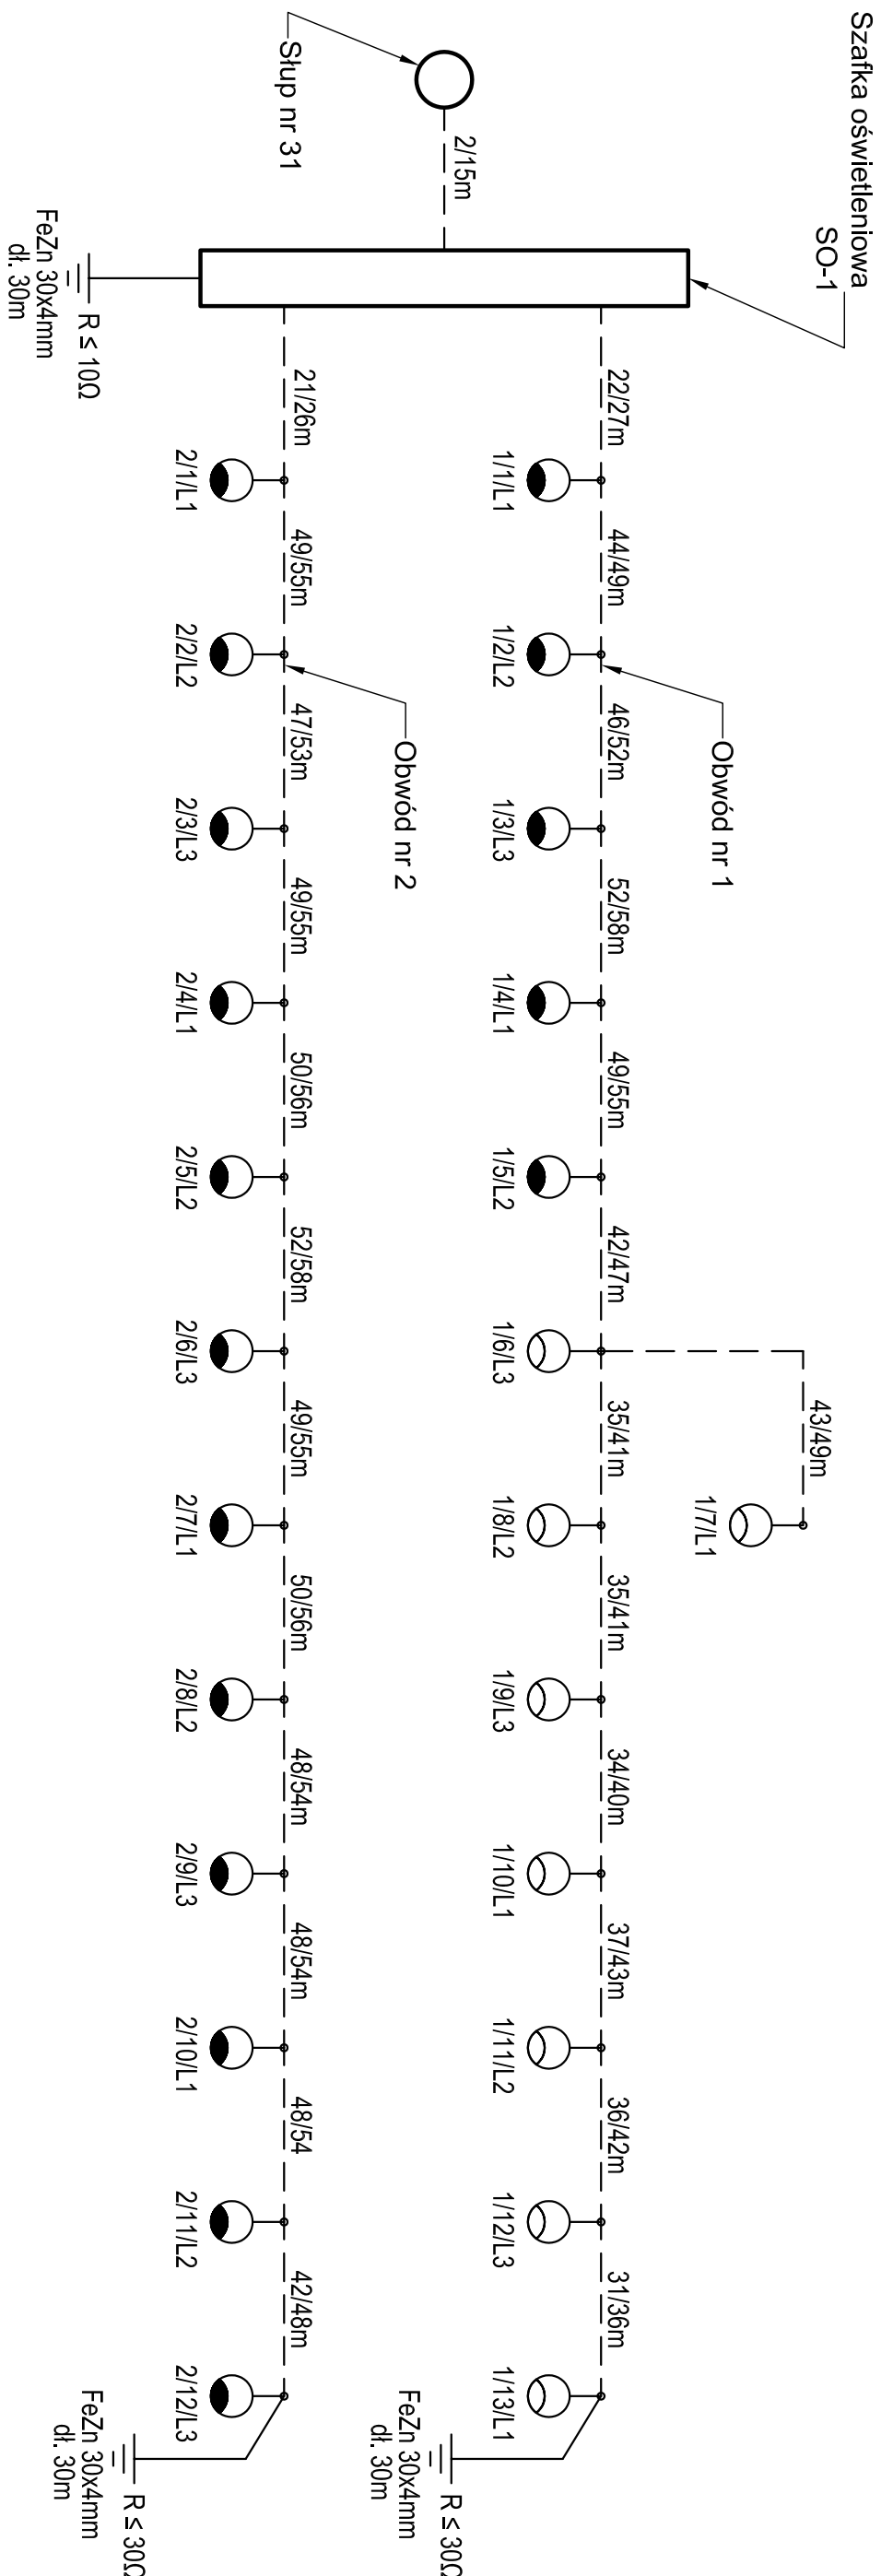

Uwaga:
przy poszczególnych odcinkach podano długości
trasy oraz długości kabli

INWESTYCJA	Oświetlenie drogowe w m. Przeczница		
------------	-------------------------------------	--	--

ADRES INWESTYCJI	Przeczница, gm. Mirsk		
INWESTOR	Gmina Mirsk 59-630 MIRSK, PL. WOLNOŚCI 39		

BRANŻA/FUNKCJA	IMIĘ I NAZWISKO PROJEKTANTA		
	SPECJALNOŚĆ / NUMER UPRAWNIENI		
	INST. ELEKT. mgr inż. Paweł Rzezycki		
	PROJEKTANT upr. 9/98/LC		
INST. ELEKT. SPRACOWUJĄCY	inż. Zbigniew Rzezycki		DATA WRZESIEŃ 2011
	upr. 3/94		WRZESIEŃ 2011

TYTUŁ RYSUNKU	SCHEMAT SIECI OŚW. - SZAFKA OŚW. SO-1		SKALA -
			RYS. NR E



JEDNOSTKA PROJEKTOWA	JELENIÓGÓRSKIE BIURO PLANOWANIA I PROJEKTOWANIA sp. z o.o.
	ul. Mickiewicza 26, 36-300 Jelenia Góra