


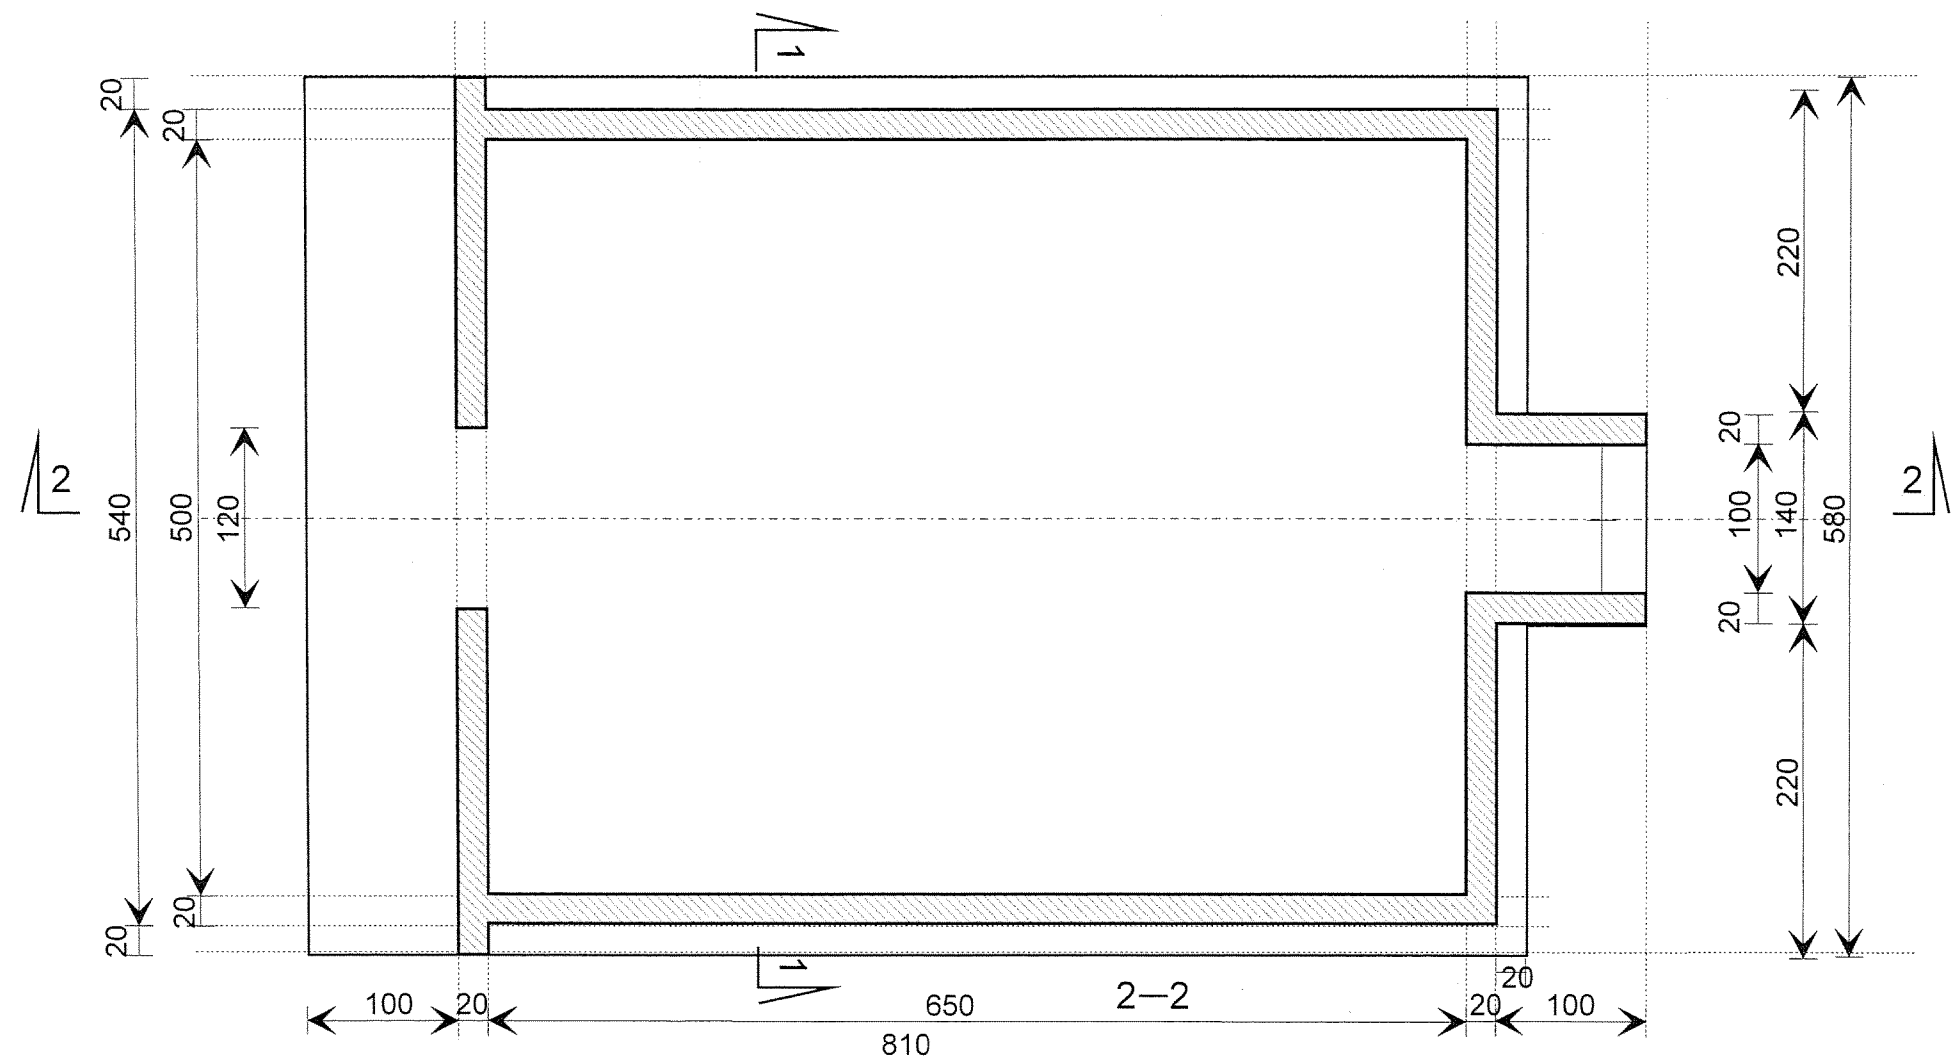

 Centrum Badawczo-Rozwojowe				INWESTOR Gmina Mirsk, pl. Wolności 39, 59-630 Mirsk	
				OBIEKT OŚWIETLENIE TERENU I PRZEDSIONKA WEJŚCIOWEGO	
				ADRES OBIEKTU KROBICA dz. nr 183, obręb Krobica	
FUNKCJA	IMIĘ I NAZWISKO	NR UPRAWNIEŃ	PODPIS	STADIUM PROJEKTU Projekt Budowlany	
PROJEKTOWAŁ	inż. Andrzej Kociński	UAN.VI-f/ 3/ 2/ 89			
OPRACOWAŁ				BRANŻA Konstrukcja	
SPRAWDZIŁ	inż. Franciszek Łuszczki	AU-F 2/ 230/ 81			
TYTUŁ PROJEKTU REKULTYWACJA OBSZARÓW ZDEGRADOWANYCH DZIAŁALNOŚCIĄ GÓRNICZĄ NA TERENIE GMINY MIRSK ORAZ UTWORZENIE ŚCIEŻKI TURYSTYCZNEJ - ŚLADAMI DAWNEGO GÓRNICWA KRUSZCÓW - ZABUDOWA WIATY TURYSTYCZNEJ, PRZEDSIONKA WEJŚCIOWEGO DO SZTOLNI, PARKINGU, OŚWIETLENIA TERENU ORAZ RUROCIĄGU ODWADNIAJĄCEGO SZTOLNIĘ,					DATA 09.2011
TYTUŁ RYSUNKU RZUT PRZEDSIONKA				SKALA 1 : 50	NR RYS. 4.1