
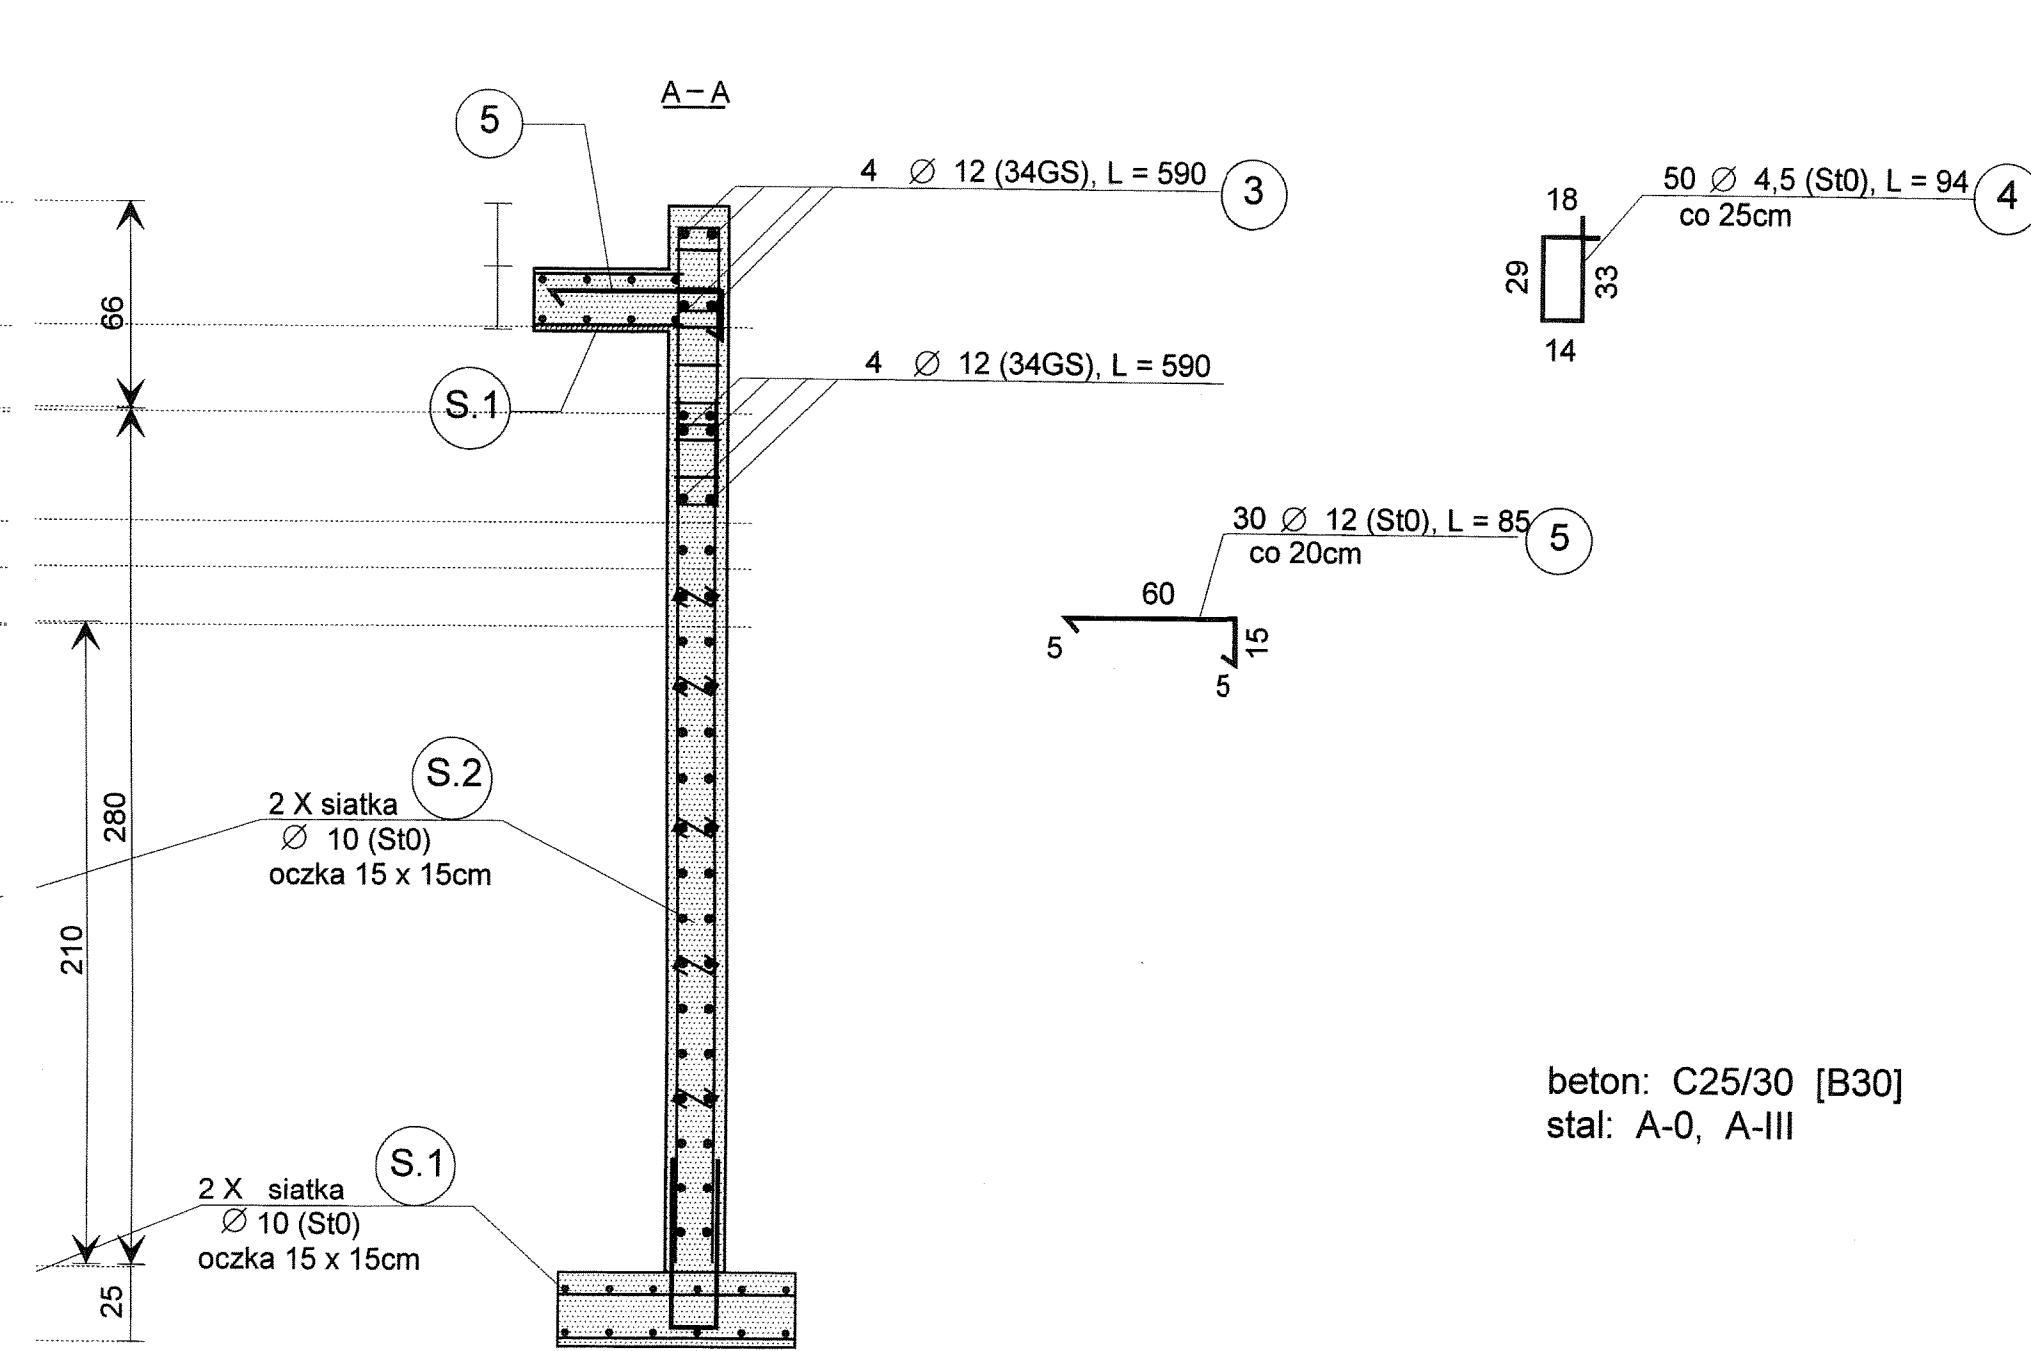


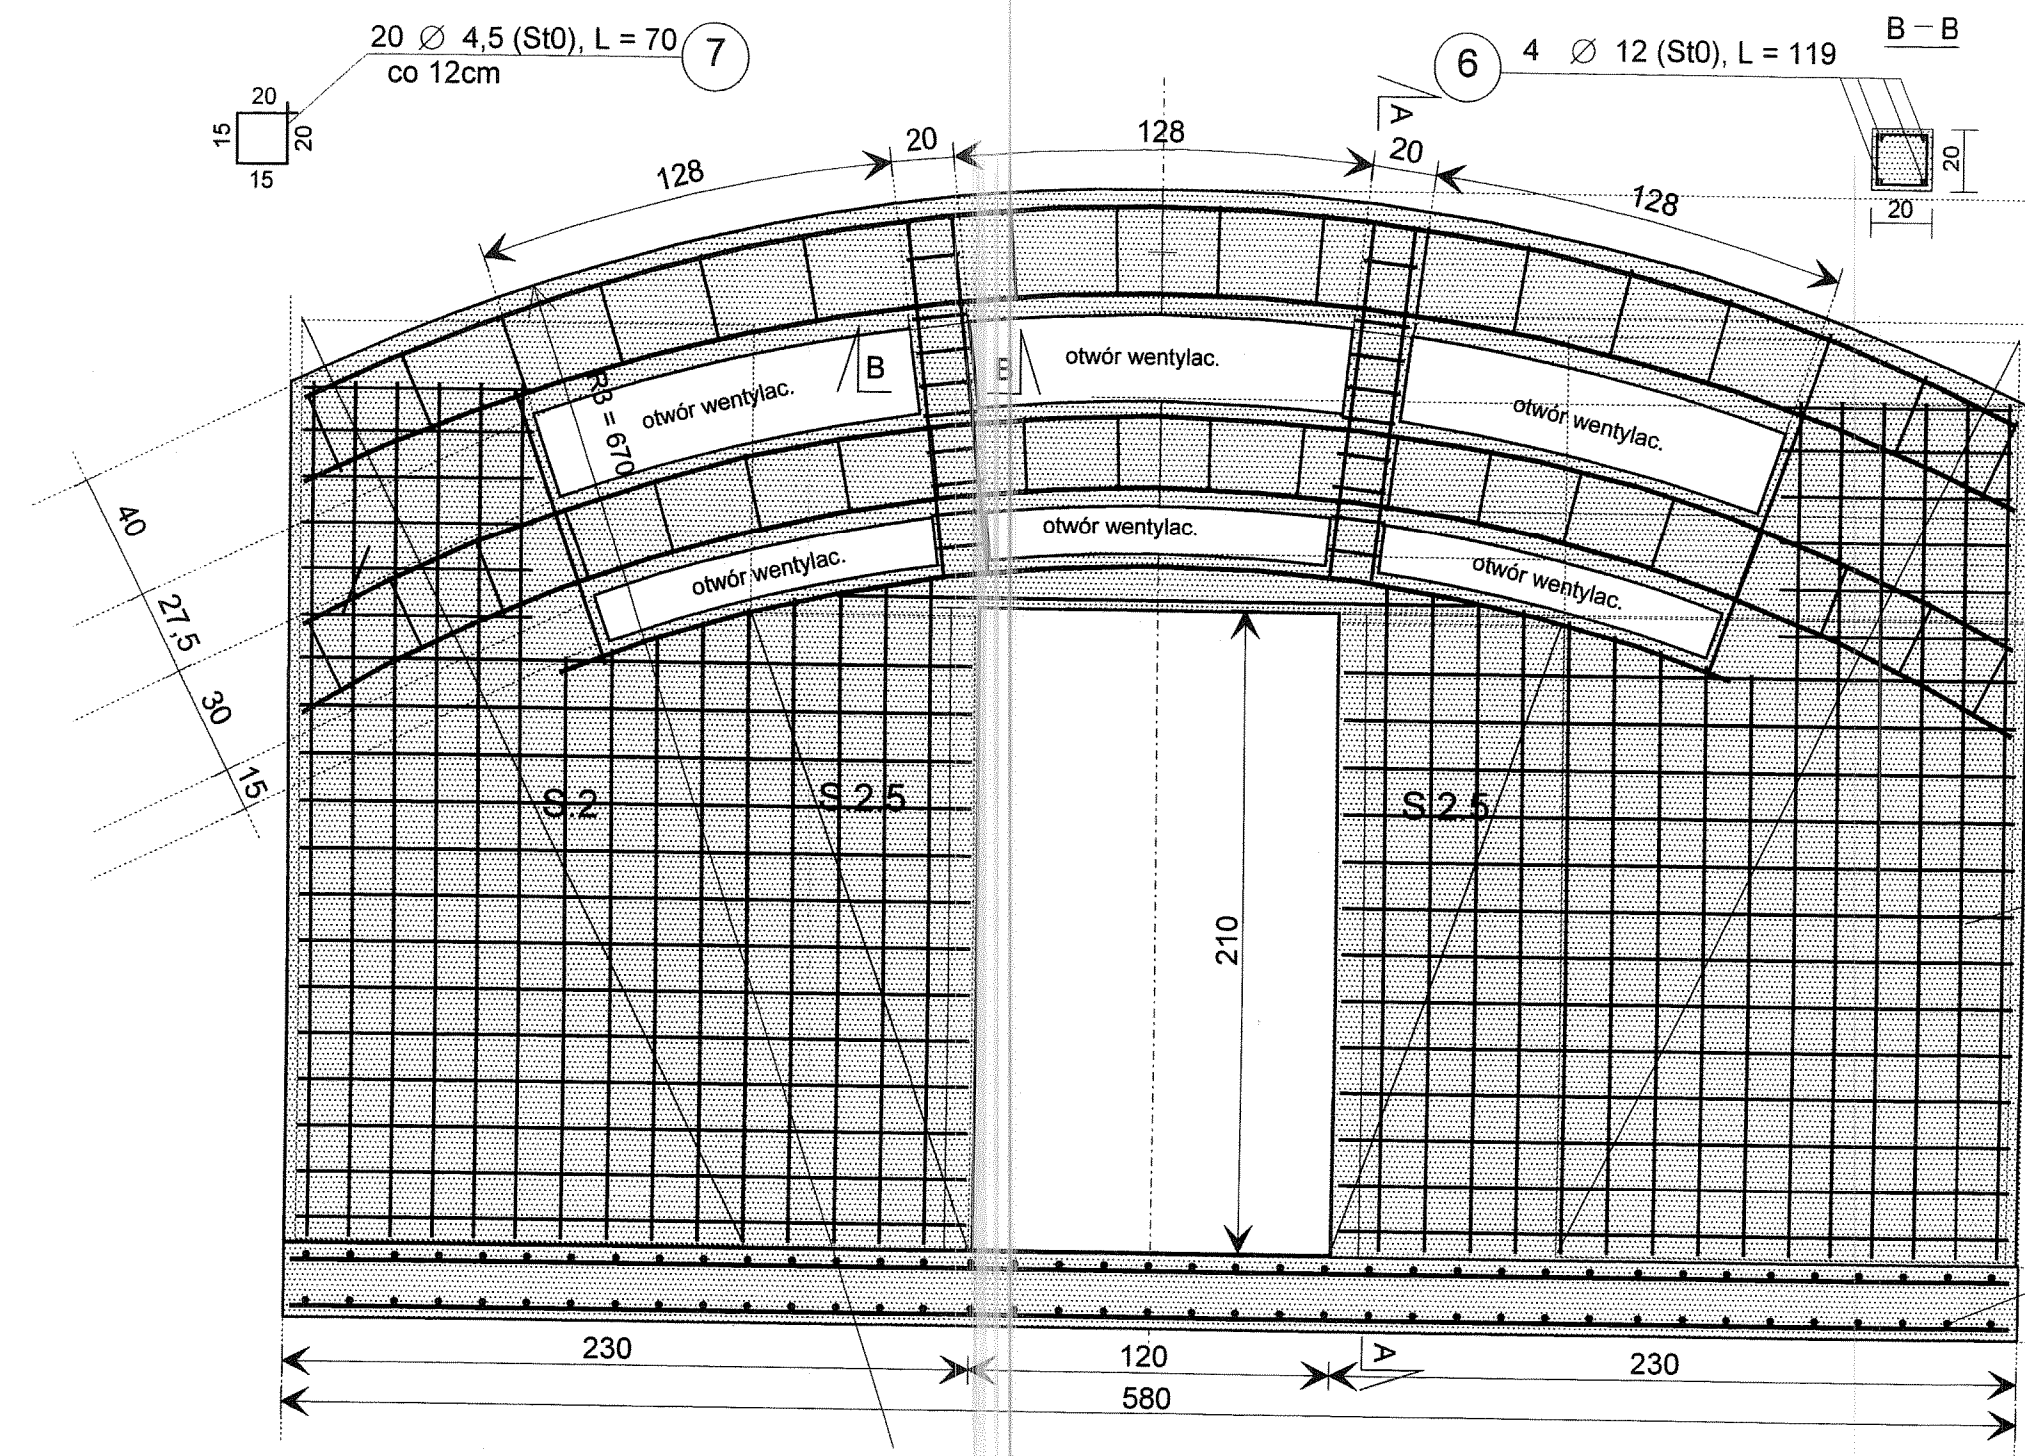

siatka S.2 : pręt $\varnothing 10$ (St0) , oczka 15 x 15cm, wymiary: L x s = 300 x 150 cm, ilość: 4 szt, ciężar: 4 szt x 37,69 kg/szt = 150,76 kg

siatka S.2.5 : pręt $\varnothing 10$ (St0) , oczka 15 x 15cm, wymiary: L x s = 200 x 75 cm, ilość: 4 szt, ciężar: 4 szt x 12,57 kg/szt = 50,28 kg

K G H M Cuprum Centrum Badawczo-Rozwojowe		INWESTOR		Gmina Mirsk, pl. Wolności 39, 59-630 Mirsk	
		OBIEKT		PRZEDSIONEK WEJŚCIOWY DO SZTOLNI LEOPOLDA	
		ADRES OBIEKTU		KROBICA dz. nr 183, obręb Krobica	
FUNKCJA	IMIE I NAZWISKO	NR UPRAWNIEN	PODPIS	STADIUM PROJEKTU	
PROJEKTOWAŁ	inż. Andrzej Kociński	UAN.VI-F/ 3/ 2/ 89		Projekt wykonawczy	
OPRACOWAŁ				BRANŻA	
				Konstrukcja	
TYTUŁ PROJEKTU				DATA	
REKULTYWACJA OBSZARÓW ZDEGRADOWANYCH DZIAŁALNOŚCIĄ GÓRNICZĄ NA TERENIE GMINY MIRSK ORAZ UTWORZENIE ŚCIEŻKI TURYSTYCZNEJ - ŚLADAMI DAWNEGO GÓRNICTW KRUŚCÓW - ZABUDOWA WIATY TURYSTYCZNEJ, PRZEDSIONKA WEJŚCIOWEGO DO SZTOLNI, PARKINGU, OŚWIEPLENIA TERENU ORAZ RUROCIĄGU ODWADNIAJĄCEGO SZTOLNIE.				09.2011	
TYTUŁ RYSUNKU			ŚCIANA FRONTOWA PRZEDSIONKA		NR RYS. 4.2.w
			SKALA 1 : 25		