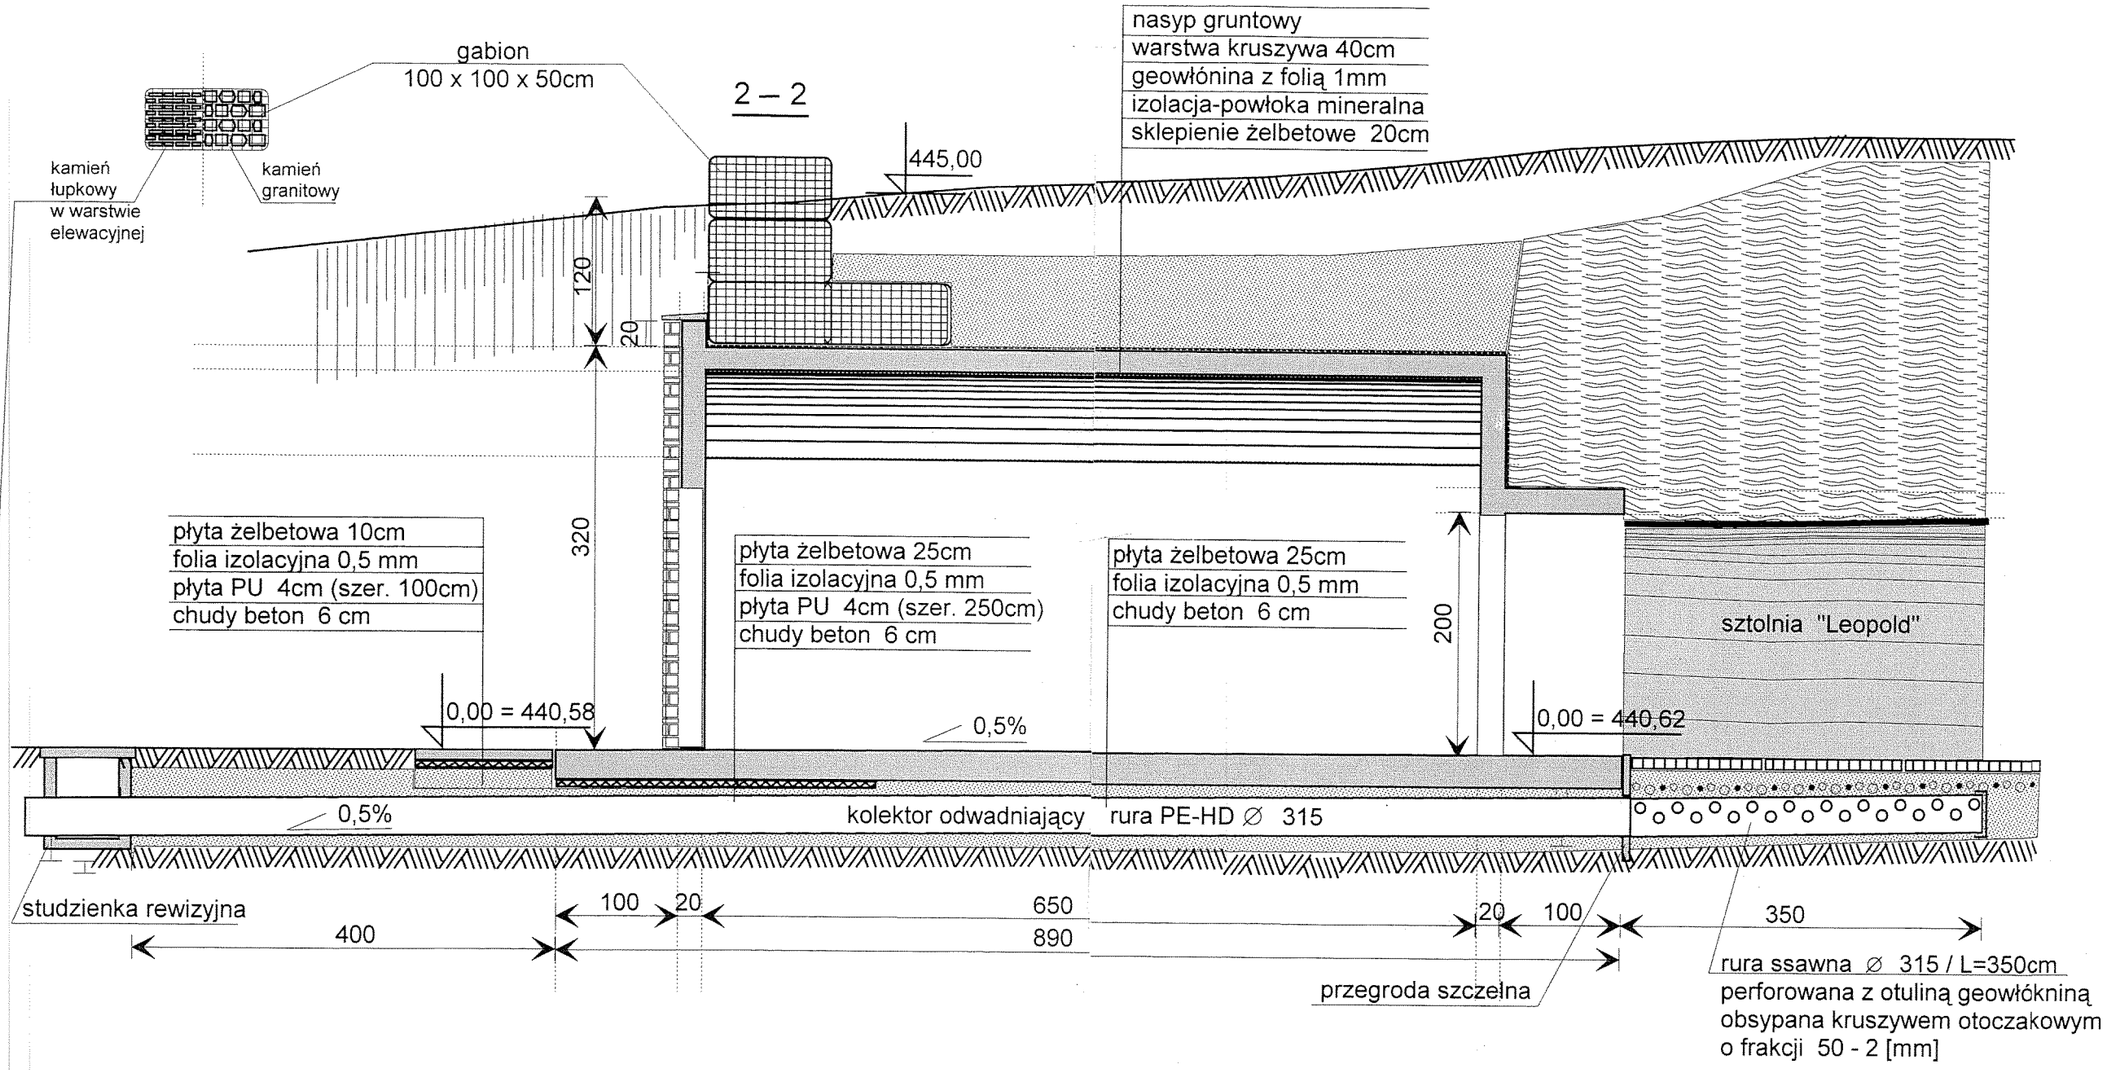

beton: C25/30 [B30, W6]
stal: A-0, A-III

Uwaga:
bryły łupka łyszczykowego
w warstwie elewacyjnej
należy zespolić i zabezpieczyć
powierzchniowo płynną niskolepną
żywicą epoksydową do wiązania
kruszywa (typu **MC-Ballastbond 60**)

Uwaga:
- elementy konstrukcyjne przedsionka wejśiowego:
płyta fundamentowa (posadzkowa), ściany, sklepienie
zbrojone siatkami z prętów 12 o oczkach 15x15cm oraz
zbrojeniem rozproszonym z włókien polipropylenowych,
- projektowany stopień wodoszczelności W-6 z zastosowaniem
dodatku Hydrifix w stosunku ciężarowym do cementu 1:6

KGHM Cuprum Centrum Badawczo-Rozwojowe

INWESTOR: Gmina Mirsk, pl. Wolnosci 39, 59-630 Mirsk

OBIEKT: PRZEDSIONEK WEJŚCIOWY DO SZTOLNI LEOPOLDA

ADRES OBIEKTU: KROBICA dz. nr 183, obręb Krobica

FUNKCJA	IMIĘ I NAZWISKO	NR UPRAWNIEŃ	PODPIS	STADIUM PROJEKTU
PROJEKTOWAŁ	inż. Andrzej Kociński	UAN.VI-f/ 3/ 2/ 89		Projekt Budowlany
OPRACOWAŁ				BRANŻA: Konstrukcja
SPRAWDZIŁ	inż. Franciszek Łuszczki	AU-F 2/ 230/ 81		

TYTUŁ PROJEKTU: REKULTYWACJA OBSZARÓW ZDEGRADOWANYCH DZIAŁALNOŚCIĄ GÓRNICZĄ NA TERENIE GMINY MIRSK ORAZ UTWORZENIE ŚCIEŻKI TURYSTYCZNEJ - ŚLADAMI DAWNEGO GÓRNICTWA KRUSZCÓW - ZABUDOWA WIATY TURYSTYCZNEJ, PRZEDSIONKA WEJŚCIOWEGO DO SZTOLNI, PARKINGU, OŚWIETLENIA TERENU ORAZ RUROCIĄGU ODWADNIAJĄCEGO SZTOLNIĘ.

DATA: 09.2011

TYTUŁ RYSUNKU: PRZEKRÓJ 2 - 2

SKALA: 1 : 50

NR RYS.: 4.3