


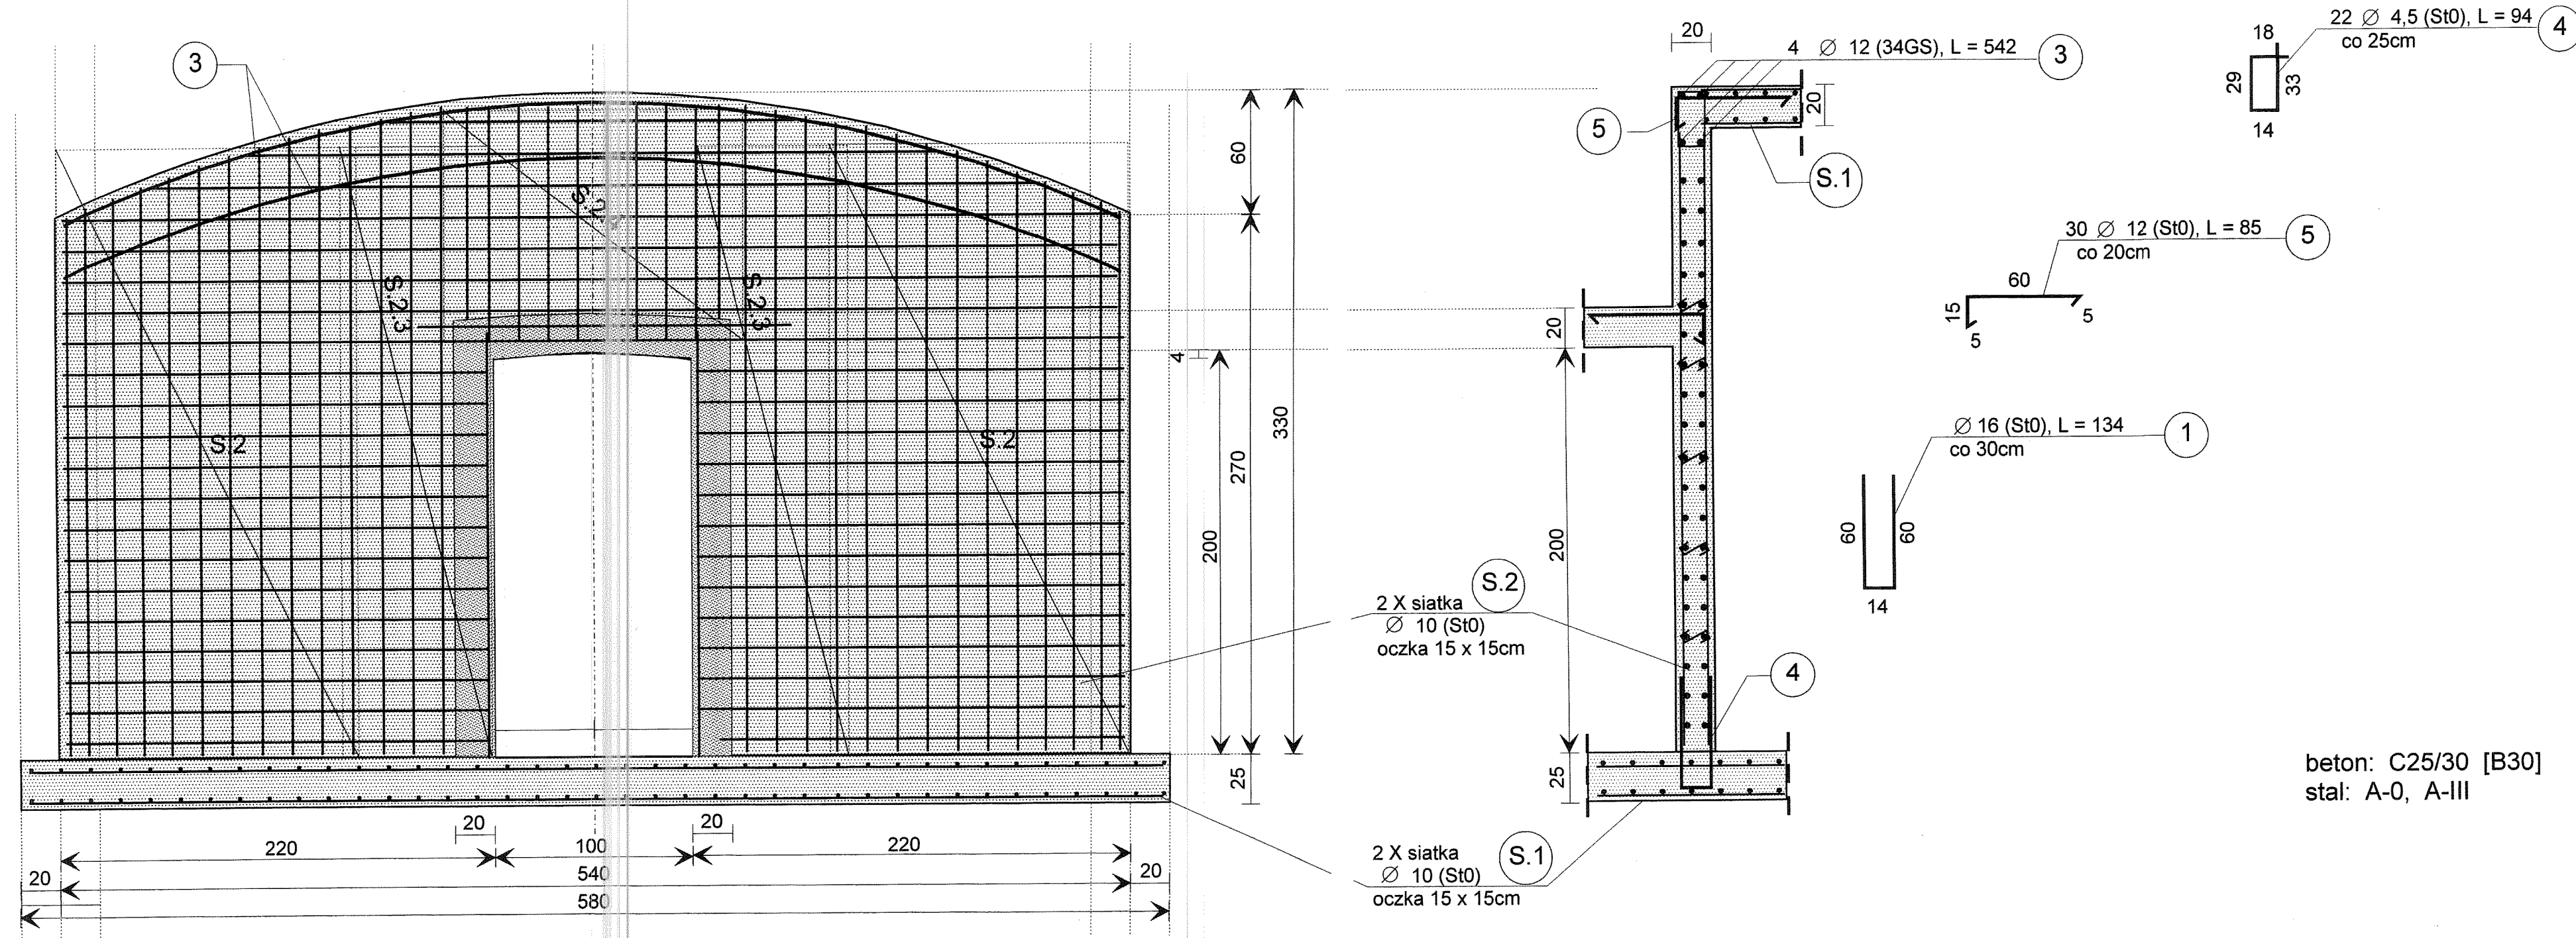

siatka S.2 : pręt Ø 10 (St0) , oczka 15 x 15cm, wymiary: L x s = 300 x 150 cm, ilość: 4 szt, ciężar: 4 szt x 37,69 kg/szt = 150,76 kg

siatka S.2.3 : pręt Ø 10 (St0) , oczka 15 x 15cm, wymiary: L x s = 300 x 75 cm, ilość: 4 szt, ciężar: 4 szt x 18,85 kg/szt = 75,4 kg

siatka S.2.4 : pręt Ø 10 (St0) , oczka 15 x 15cm, wymiary: L x s = 110 x 150 cm, ilość: 2 szt, ciężar: 2 szt x 13,79 kg/szt = 27,59 kg

K G H M Cuprum Centrum Badawczo-Rozwojowe				INWESTOR Gmina Mirsk, pl. Wolności 39, 59-630 Mirsk	
				OBJEKT PRZEDSIONEK WEJŚCIOWY DO SZTOLNI LEOPOLDA	
				ADRES OBJEKTU KROBICA dz. nr 183, obręb Krobica	
FUNKCJA	IMIĘ I NAZWISKO	NR UPRAWNIEN	PODPIS	STADIUM PROJEKTU	
PROJEKTOWAŁ	inż. Andrzej Kociński	UAN.VI-f/ 3/ 2/ 89		Projekt wykonawczy	
OPRACOWAŁ				BRANŻA	
				Konstrukcja	
TYTUŁ PROJEKTU REKULTYWACJA OBSZARÓW ZDEGRADOWANYCH DZIAŁALNOŚCIĄ GÓRNICZĄ NA TERENIE GMINY MIRSK ORAZ UTWORZENIE ŚCIEŻKI TURYSTYCZNEJ - ŚLADAMI DAWNEGO GÓRNICTWA KRUSZCÓW - ZABUDOWA WIATY TURYSTYCZNEJ, PRZEDSIONKA WEJŚCIOWEGO DO SZTOLNI, PARKINGU, OŚWIETLENIA TERENU ORAZ RUROCIĄGU ODWADNIAJĄCEGO SZTOLNIE.				DATA	
				09.2011	
TYTUŁ RYSUNKU ŚCIANA TYLNA PRZEDSIONKA				SKALA 1 : 25	NR RYS. 4.3.w