


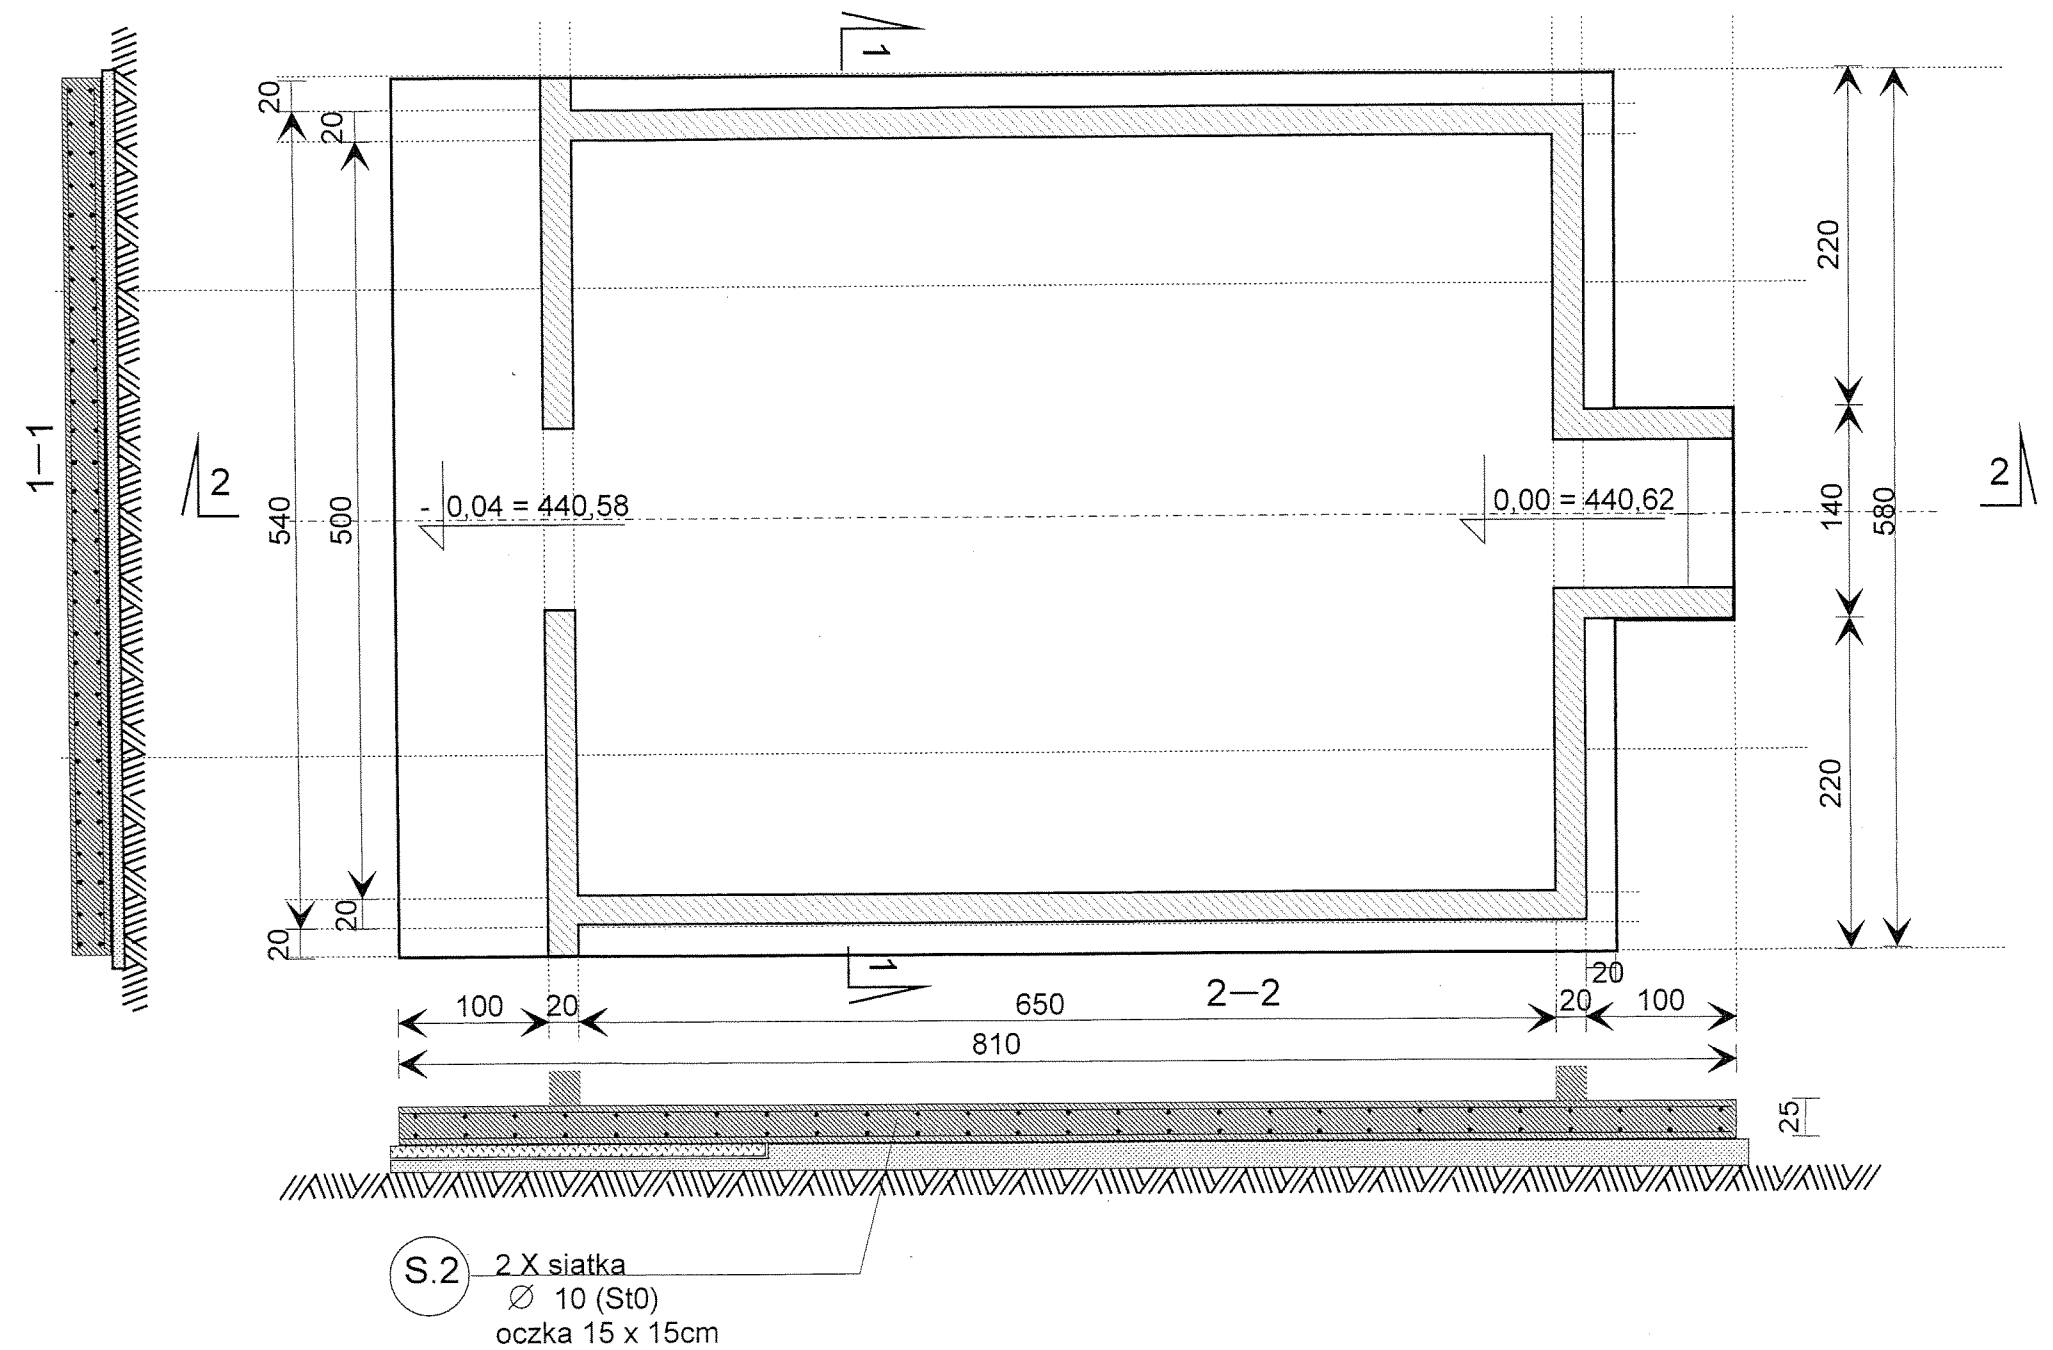

beton: C25/30 [B30]
stal: A-0, A-III

K G H M Cuprum Centrum Badańczo-Rozwojowe		INWESTOR Gmina Mirsk, pl. Wolności 39, 59-630 Mirsk		
		OBIEKT OŚWIETLЕНИЕ TERENU I PRZEDSIONKA WEJŚCIOWEGO		
		ADRES OBIEKTU KROBICA dz. nr 183, obręb Krobica		
FUNKCJA	IMIE I NAZWISKO	NR UPRAWNIEN	PODPIS	STADIUM PROJEKTU
PROJEKTOWAŁ	inż. Andrzej Kociński	UAN.VI-f/ 3/ 2/ 89		Projekt Budowlany
OPRACOWAŁ				BRANŻA
SPRAWDZIŁ	inż. Franciszek Łuszczki	AU-F 2/ 230/ 81		Konstrukcja
TYTUŁ PROJEKTU REKULTYWACJA OBSZARÓW ZDEGRADOWANYCH DZIAŁALNOŚCIĄ GÓRNICZĄ NA TERENIE GMINY MIRSK ORAZ UTWORZENIE ŚCIEŻKI TURYSTYCZNEJ - ŚLADAMI DAWNEGO GÓRNICTWA KRUSZCÓW - ZABUDOWA WIATY TURYSTYCZNEJ, PRZEDSIONKA WEJŚCIOWEGO DO SZTOLNI, PARKINGU, OŚWIETLЕНИЯ TERENU ORAZ RUROCIĄGU ODWADNIAJĄCEGO SZTOLNIĘ.				DATA 09.2011
TYTUŁ RYSUNKU PŁYTA FUNDAMENTOWA				SKALA 1 : 50 NR RYS. 4.4