

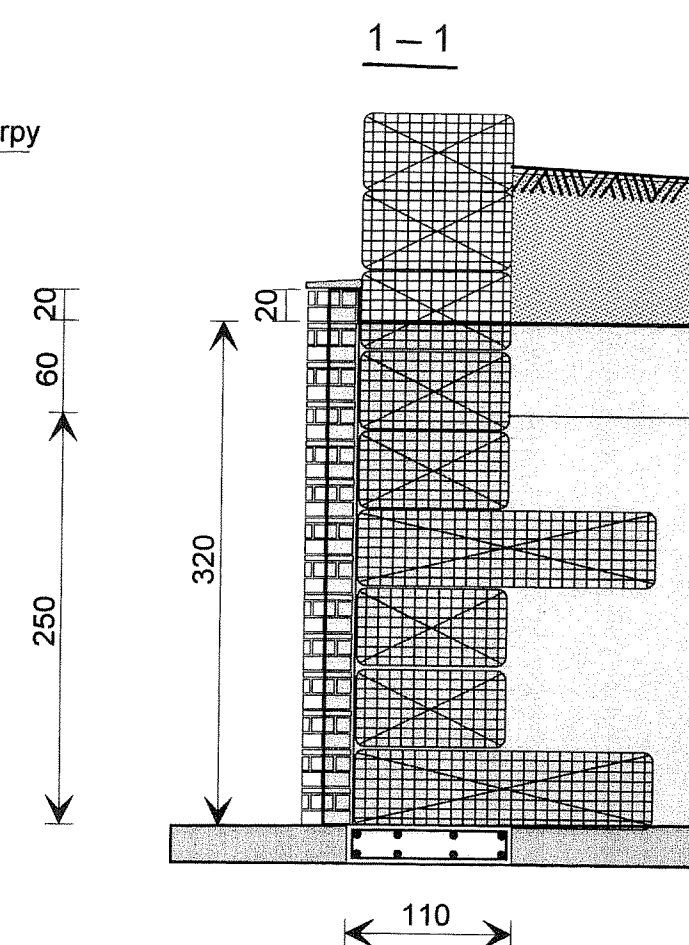
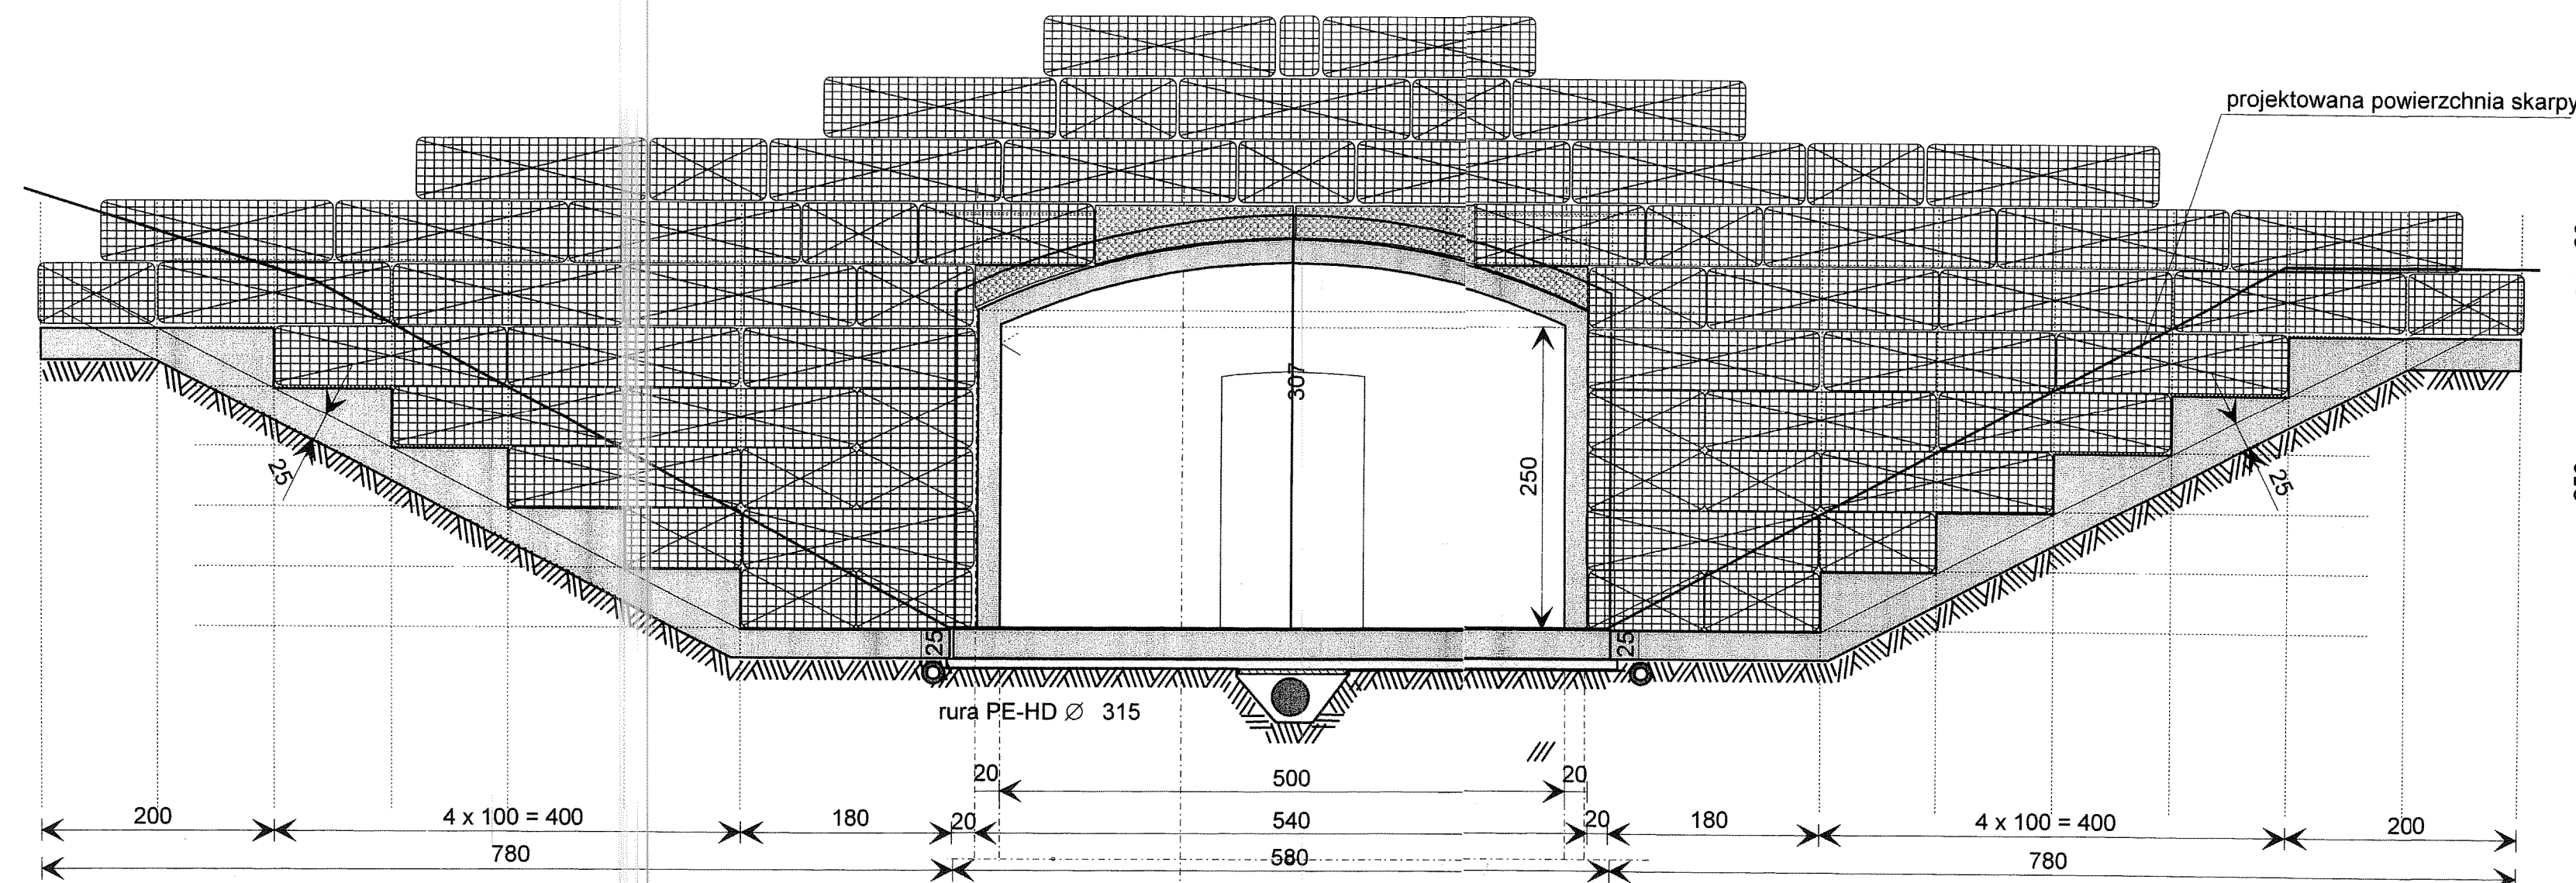


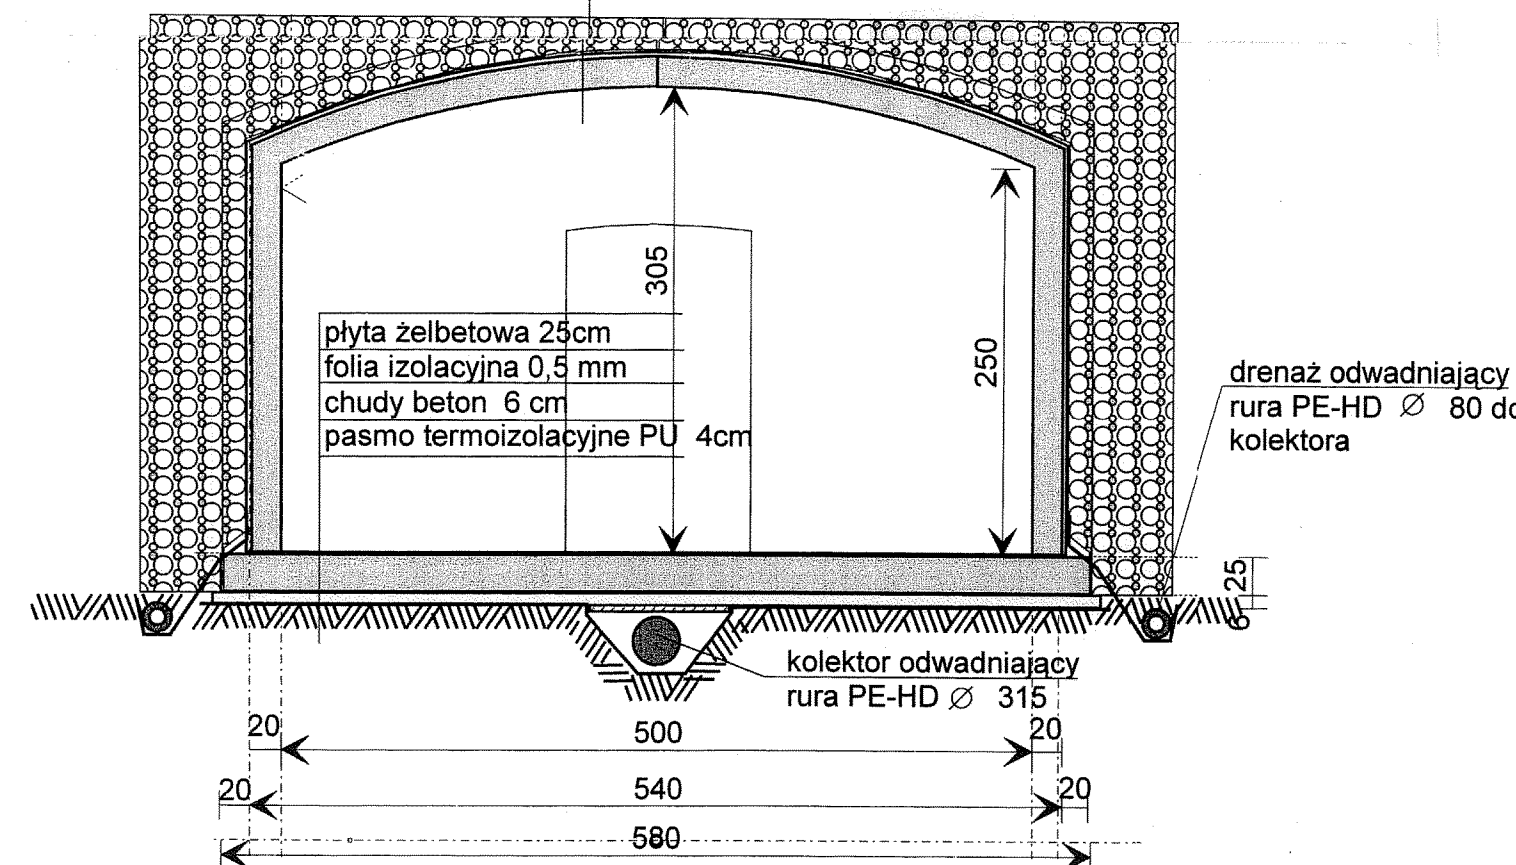

nasyp gruntowy do projektowanej rzędnej
warstwa kruszywa o frakcji 2/40mm, grub. 40cm
geowłóknina z folią
izolacyjną powłoka elastyczna polimerowo-cementowa
sklepienie żelbetowe grub. 20cm

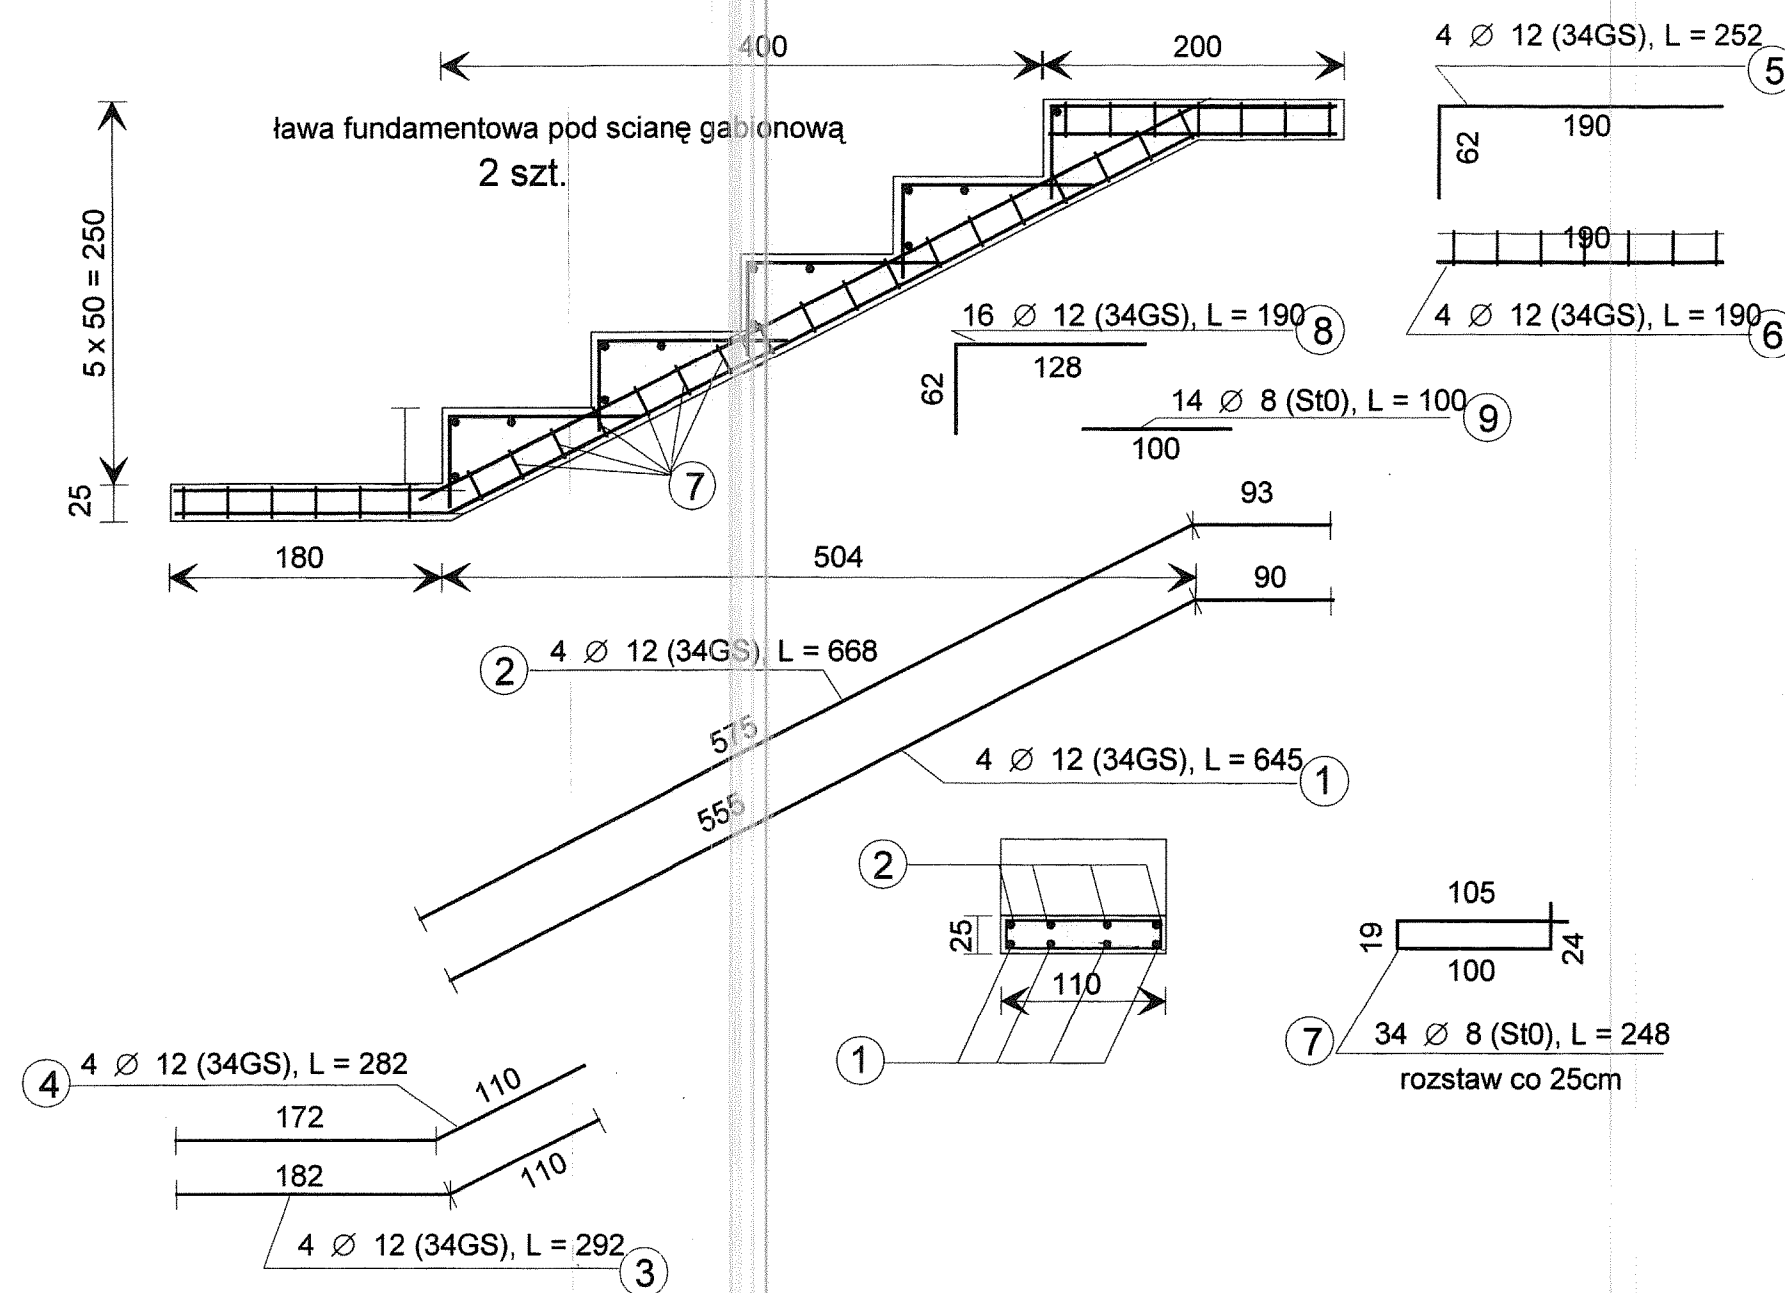

beton: C22/25 [B25]
stal: A-0, A-III

K G H M Cuprum Centrum Badawczo-Rozwojowe		INWESTOR Gmina Mirsk, pl. Wolności 39, 59-630 Mirsk	
		OBIEKT PRZEDSIĘWZĘCIE WJĘCIE DO SZTOLNI LEOPOLDA	
		ADRES OBIEKTU KROBICA dz. nr 183, obręb Krobica	
FUNKCJA	IMI I NAZWISKO	NR UPRAWNIEN	PDPIS
PROJEKTOWAŁ	inż. Andrzej Kociński	UAN.VI-f/ 3/ 2/ 89	
OPRACOWAŁ			
TYTUŁ PROJEKTU REKULTYMACJA OBSZARÓW ZDEGRADOWANYCH DZIAŁALNOŚCI GÓRNICZA NA TERENIE GMINY MIRSK ORAZ UTWORZENIE ŚCIEŻKI TURYSTYCZNEJ - ŚLADAMI DAWNEGO GÓRNICTWA KRUSZCÓW - ZABUDOWA WIATY TURYSTYCZNEJ, PRZEDSIĘWZĘCIE WEJŚCIOWEGO DO SZTOLNI, PARKINGU, OŚWIELENIA TERENU ORAZ RUROCIĄGU ODWADNIAJĄCEGO SZTOLNIE		DATA 09.2011	
TYTUŁ RYSUNKU ŚCIANA OPOROWA - FRONT PRZEDSIĘWZĘCIE		SKALA 1 : 25	NR RYS. 4.5.w