

STAROSTA LWÓWECKI
POWATOWY OŚRODEK DOKUMENTACJI
GEODEZYJNEJ I KARTOGRAFICZNEJ
Poświadczam zgodność niniejszego dokumentu
z oryginałem przyjętym do państwowego zasobu
geodezyjnego i kartograficznego

w dniu 15.05.2012

Lwówek Śl. dnia 15.05.2012

z up. STAROSTY

(imię i nazwisko, podpis, stanowisko
skutkowa osoby upoważnionej)


Zdzisław Strzelczyk
Specjalista d.s. Zasobu
Geodezyjnego i Kartograficznego

Obręb Kamień

Obręb Krobica

Mapa - Ewidencyjna

Skala 1:5000

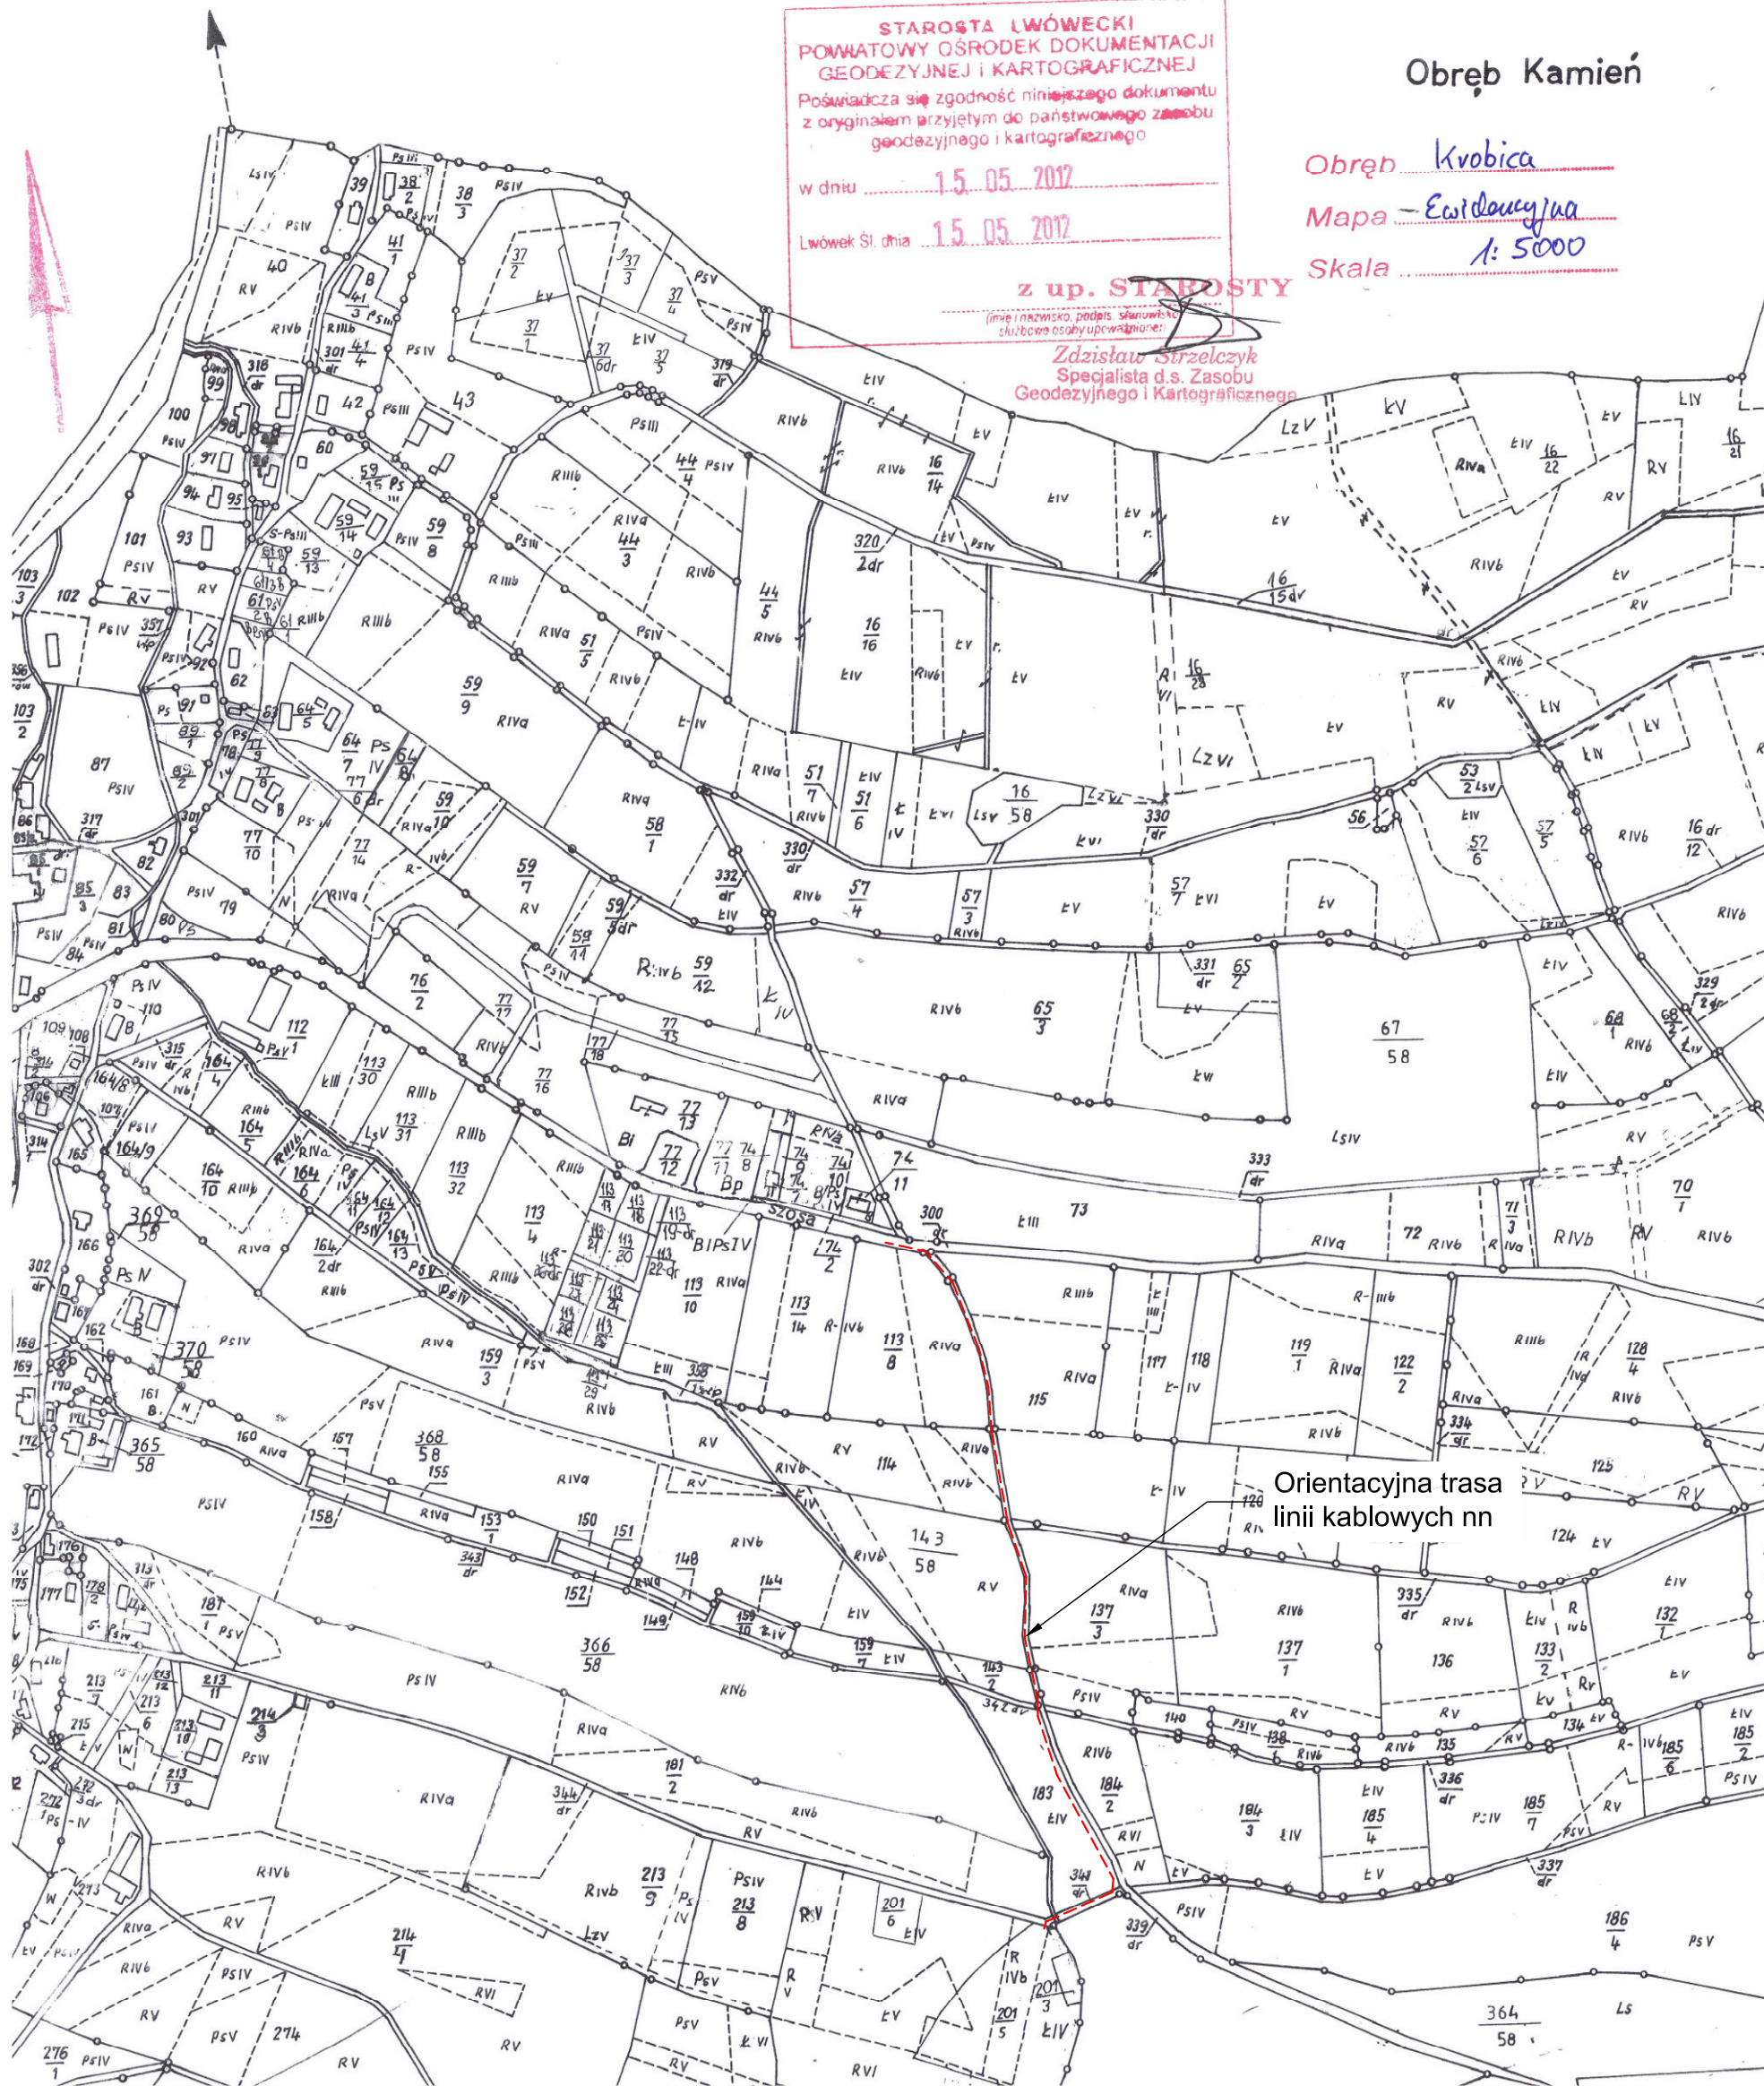

Orientacyjna trasa
linii kablowych nn

PRACOWNIA PROJEKTÓW I POMIARÓW ELEKTROENERGETYCZNYCH

inż. Zenon Rzeczycki

ul. Mickiewicza 26, 58-500 Jelenia Góra

tel. 75 64 21 016

INWESTYCJA	Budowa przyłącza nn sztolni św. Leopolda i studni głębinowych ujęcia wody - dz. nr 183, 201/5, 300, 339, 341, 344, 358 obr. Krobica gm. Mirsk	SKALA 1 : 5000
INWESTOR	Gmina Mirsk Pl. Wolności 39, 59-630 Mirsk	DATA : lipiec 2012 r.
BRANŻA:	elektryczna	STADIUM: projekt budowlany
PROJEKTANT	mgr inż. Paweł Rzeczycki, upr. proj. Nr 9/98/JG	
SPRAWDZAJĄCY	inż. Zenon Rzeczycki, upr. rzeczozn. Nr 3/94	
TEMAT	PLAN ORIENTACYJNY PRZYŁĄCZA NN NA MAPIE EWIDENCJI GRUNTÓW	Nr rys. 1