MAPA SYTUACYJNO-WYSOKOŚCIOWA
SKALA 1:1000

Województwo : *dolnośląskie*
Powiat: *lwówecki*
Gmina: *Mirsk*
Wieś: *Krobica*
A.M. 461.142.231 461.142.233
układ współrzędnych płaskich „ 1965”
układ wysokości Kronsztad
AKTUALIZACJA MAPY DO CELÓW PROJEKTOWYCH

Zakres opracowania : ----------

KERG: 04_50009-5/2012
DZ.ZAM. 1440/2012

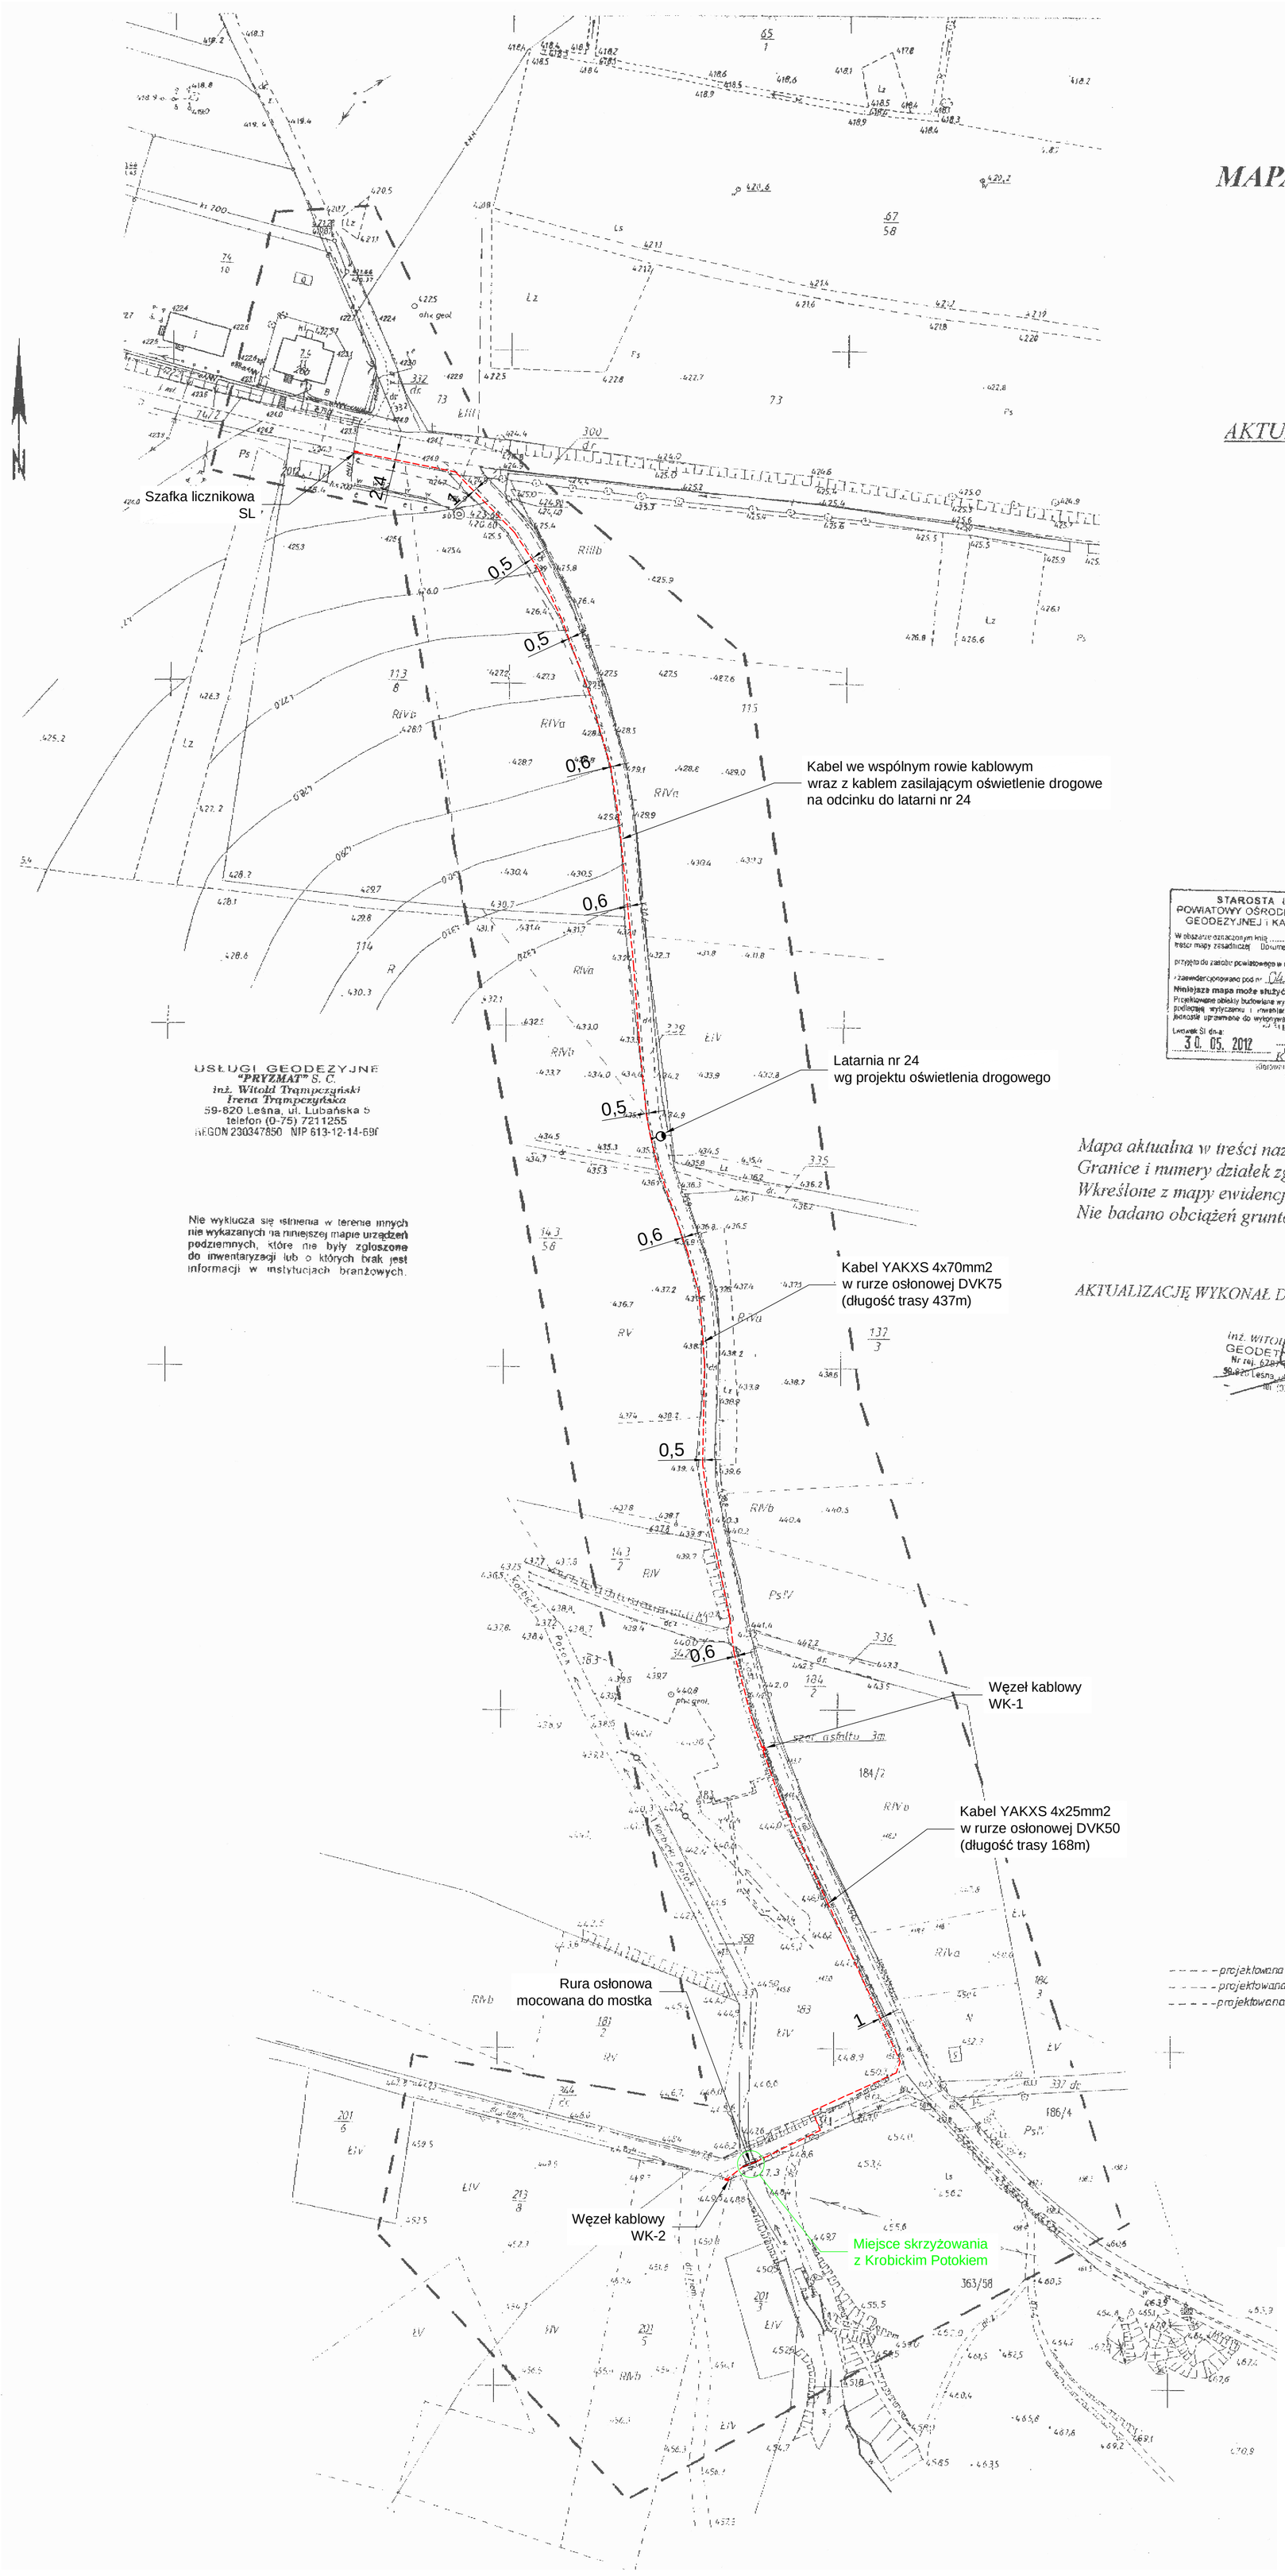

USŁUGI GEODEZYJNE
"PRYZMAT" S. C.
inż. Witold Trąmpczyński
Irena Trąmpczyńska
59-820 Leśna, ul. Lubańska 5
telefon (0-75) 7211255
REGON 230347850 NIP 613-12-14-690

Nie wyklucza się istnienia w terenie innych nie wykazanych na niniejszej mapie urządzeń podziemnych, które nie były zgłoszone do inwentaryzacji lub o których brak jest informacji w instytucjach branżowych.

STAROSTA LWÓWECKI
POWIATOWY OŚRODEK DOKUMENTACJI GEODEZYJNEJ i KARTOGRAFICZNEJ
W obszarze oznaczonym linią ..... dokonano aktualizacji treści mapy zasadniczej. Dokumenty zasobu powiatowego przyjęto do zasobu powiatowego w dniu 30. 05. 2012
i zaewidencjonowano pod nr 04_50009-5/2012
Niniejsza mapa może służyć do celów projektowych.
Przedstawione obiekty budowlane wymagają pozwolenia na budowę, podlegają wytyczeniu i zinwentaryzacji powykonawczej przez jednostki uprawnione do wykonywania prac geodezyjnych.
Lwówek Śl. dn.a: 30. 05. 2012

Mapa aktualna w treści naziemnej i podziemnej w zakresie opracowania.
Granice i numery działek zgodne z operatem ewidencji gruntów.
Wkreślone z mapy ewidencji gruntów.
Nie badano obciążeń gruntowych (służebności) w zakresie opracowania.

AKTUALIZACJĘ WYKONAŁ DNIA 29-05-2012 rok

inż. WITOLD TRĄMPCZYŃSKI
GEODETA UPRAWNIONY
Nr rej. 6287 wpisany do rej. MGiB
59-820 Leśna ul. Sikorskiego 6b/18
tel. (0-75) 72 11 255

PRACOWNIA PROJEKTÓW i POMIARÓW ELEKTROENERGETYCZNYCH inż. Zenon Rzeczycki ul. Mickiewicza 26, 58-500 Jelenia Góra tel. 75 64 21 016		
INWESTYCJA	**Budowa przyłącza nn sztolni św. Leopolda i studni głębinowych ujęcia wody - dz. nr 183, 201/5, 300, 339, 341, 344, 358 obr. Krobica gm. Mirsk**	SKALA 1 : 1000
INWESTOR	Gmina Mirsk Pl. Wolności 39, 59-630 Mirsk	DATA : lipiec 2012 r.
BRANŻA: elektryczna	STADIUM: projekt budowlany	
PROJEKTANT	mgr inż. Paweł Rzeczycki, upr. proj. Nr 9/98/JG	
SPRAWDZAJĄCY	inż. Zenon Rzeczycki, upr. rzeczozn. Nr 3/94	
TEMAT	PROJEKT ZAGOSPODAROWANIA TERENU - PLAN TRASY LINII KABLOWYCH	Nr rys. 2

PDF stworzony przez wersję demonstracyjną pdfFactory www.pdffactory.pl/