


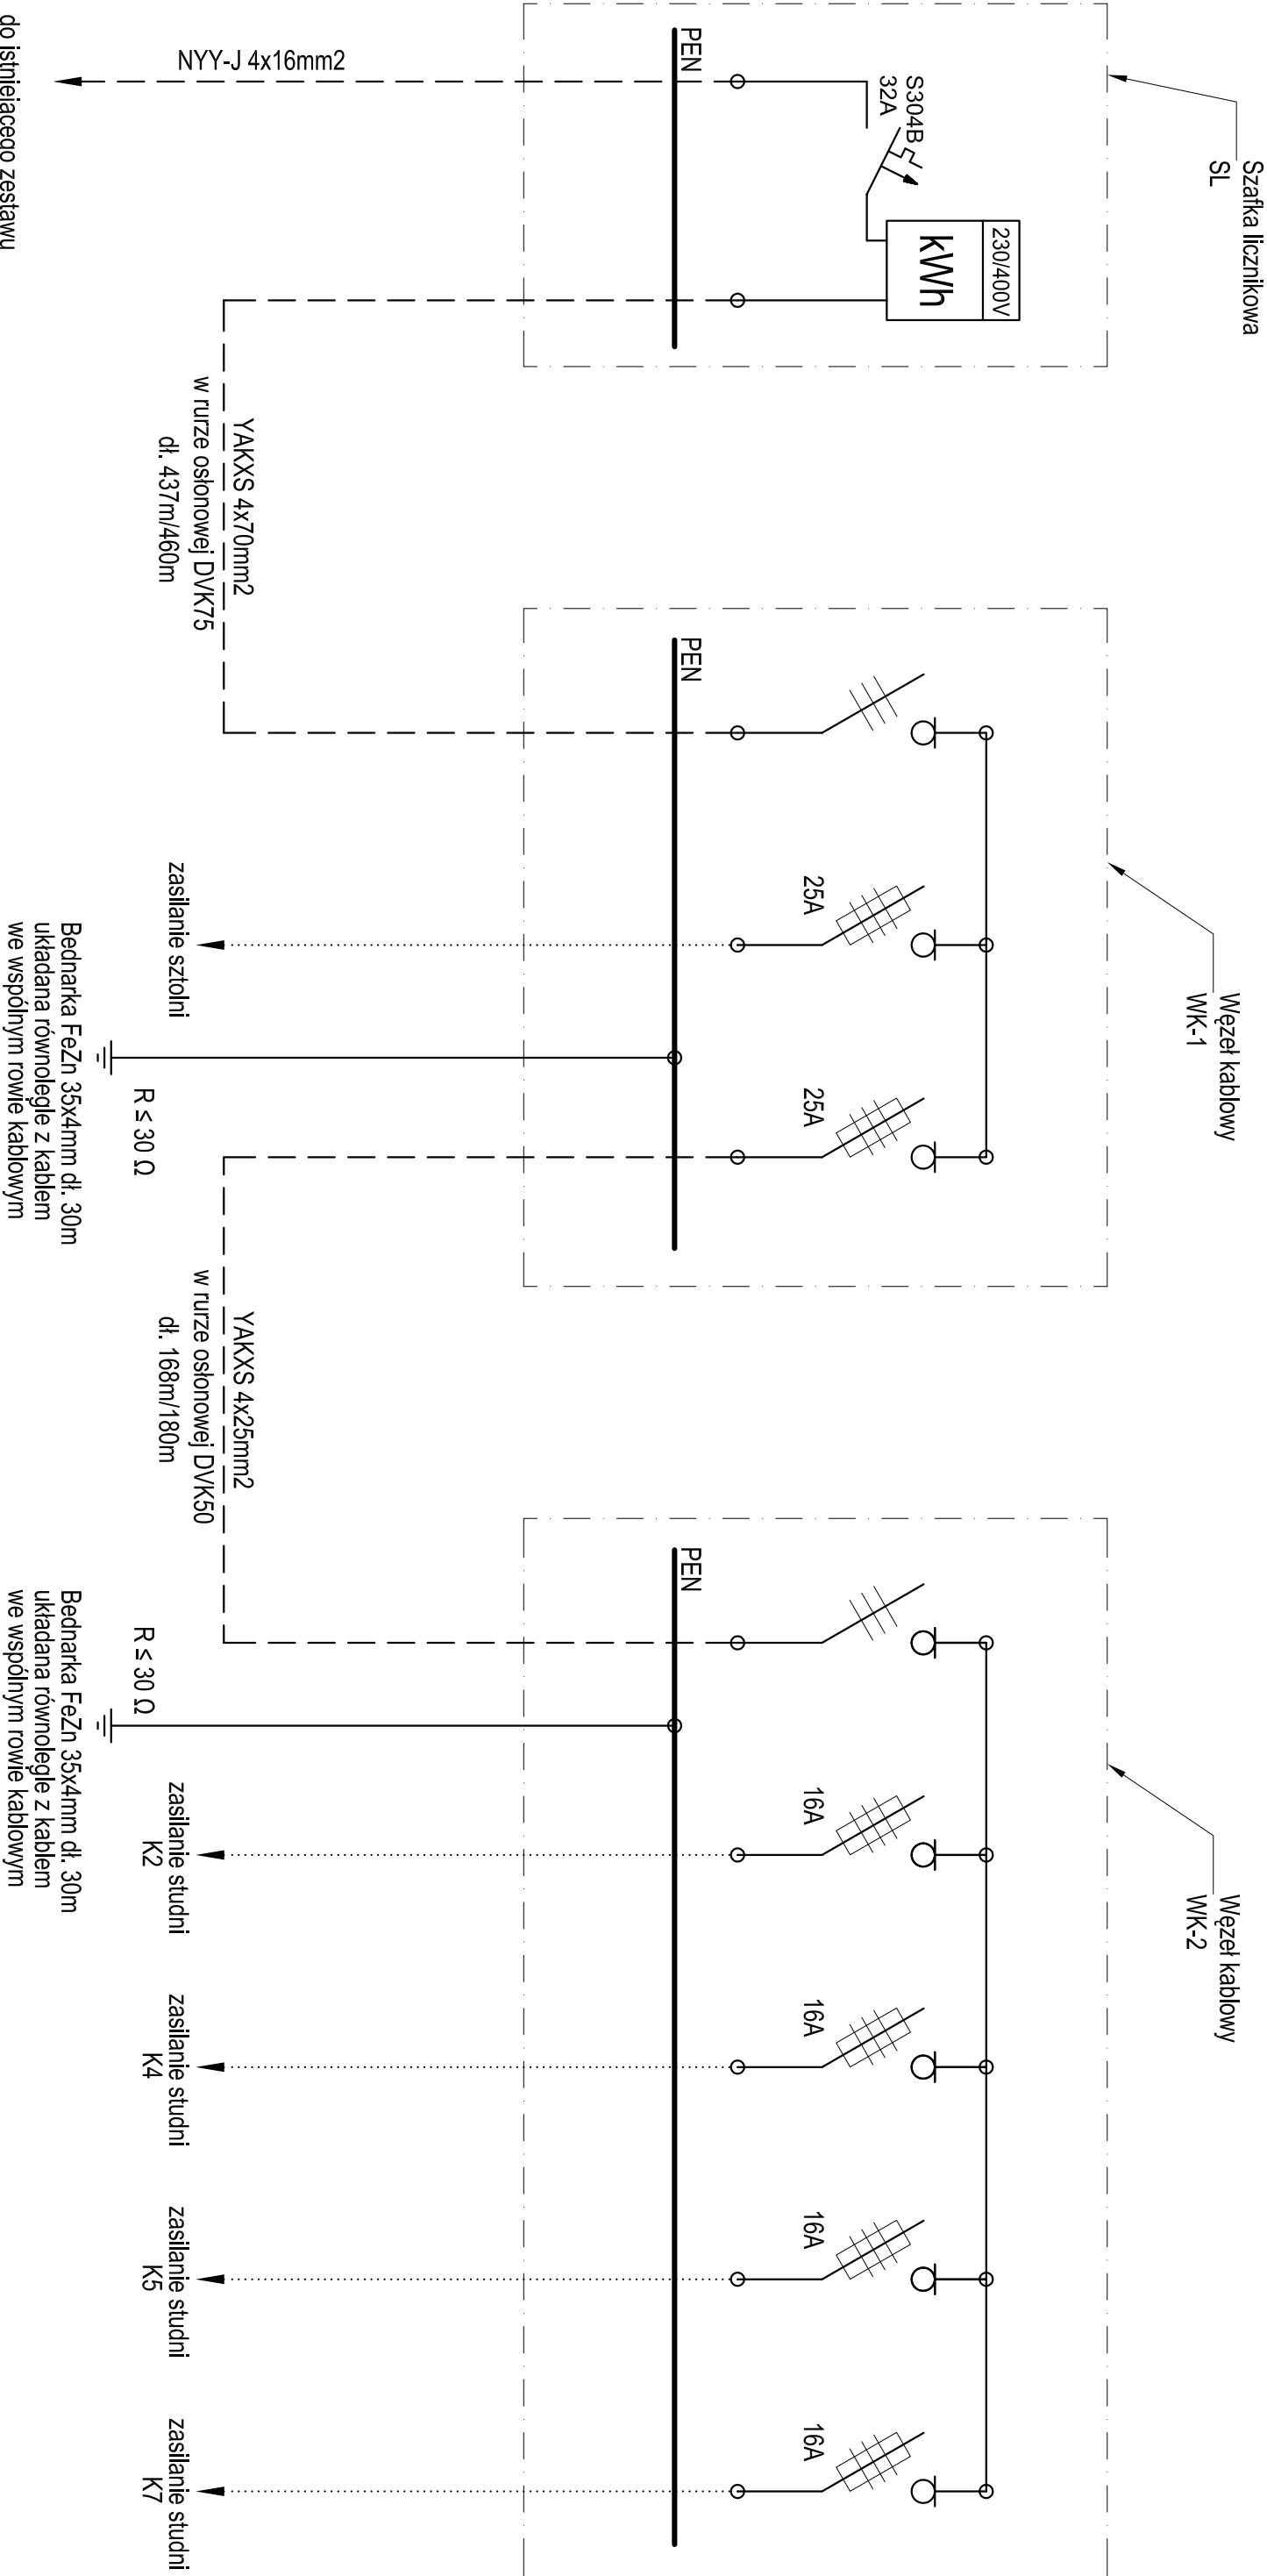

PRACOWNIA PROJEKTÓW I POMIARÓW ELEKTROENERGETYCZNYCH			
inż. Zenon Rzeczycki			
ul. Mickiewicza 26, 58-500 Jelenia Góra		tel. 75 64 21 016	
INWESTYTOR	Budowa przyłącza nn sztolni św. Leopolda i studni głębinowych ujęcia wody dz. nr 201/5, 300, 339, 341, 358 obr. Krobica gm. Mirsk	SKALA	
INWESTOR	Gmina Mirsk Pl. Wolności 39, 59-630 Mirsk	DATA : lipiec 2012 r.	
BRANŻA: elektryczna		STADIUM: projekt budowlany	
PROJEKTANT	mgr inż. Paweł Rzeczycki, upr. proj. Nr 9/98/JG		
SPRAWDZAJĄCY	inż. Zenon Rzeczycki, upr. rzeczozn. Nr 3/94		
TEMAT	SCHEMAT POWIĄZAŃ KABLOWYCH		Nr rys. 3