


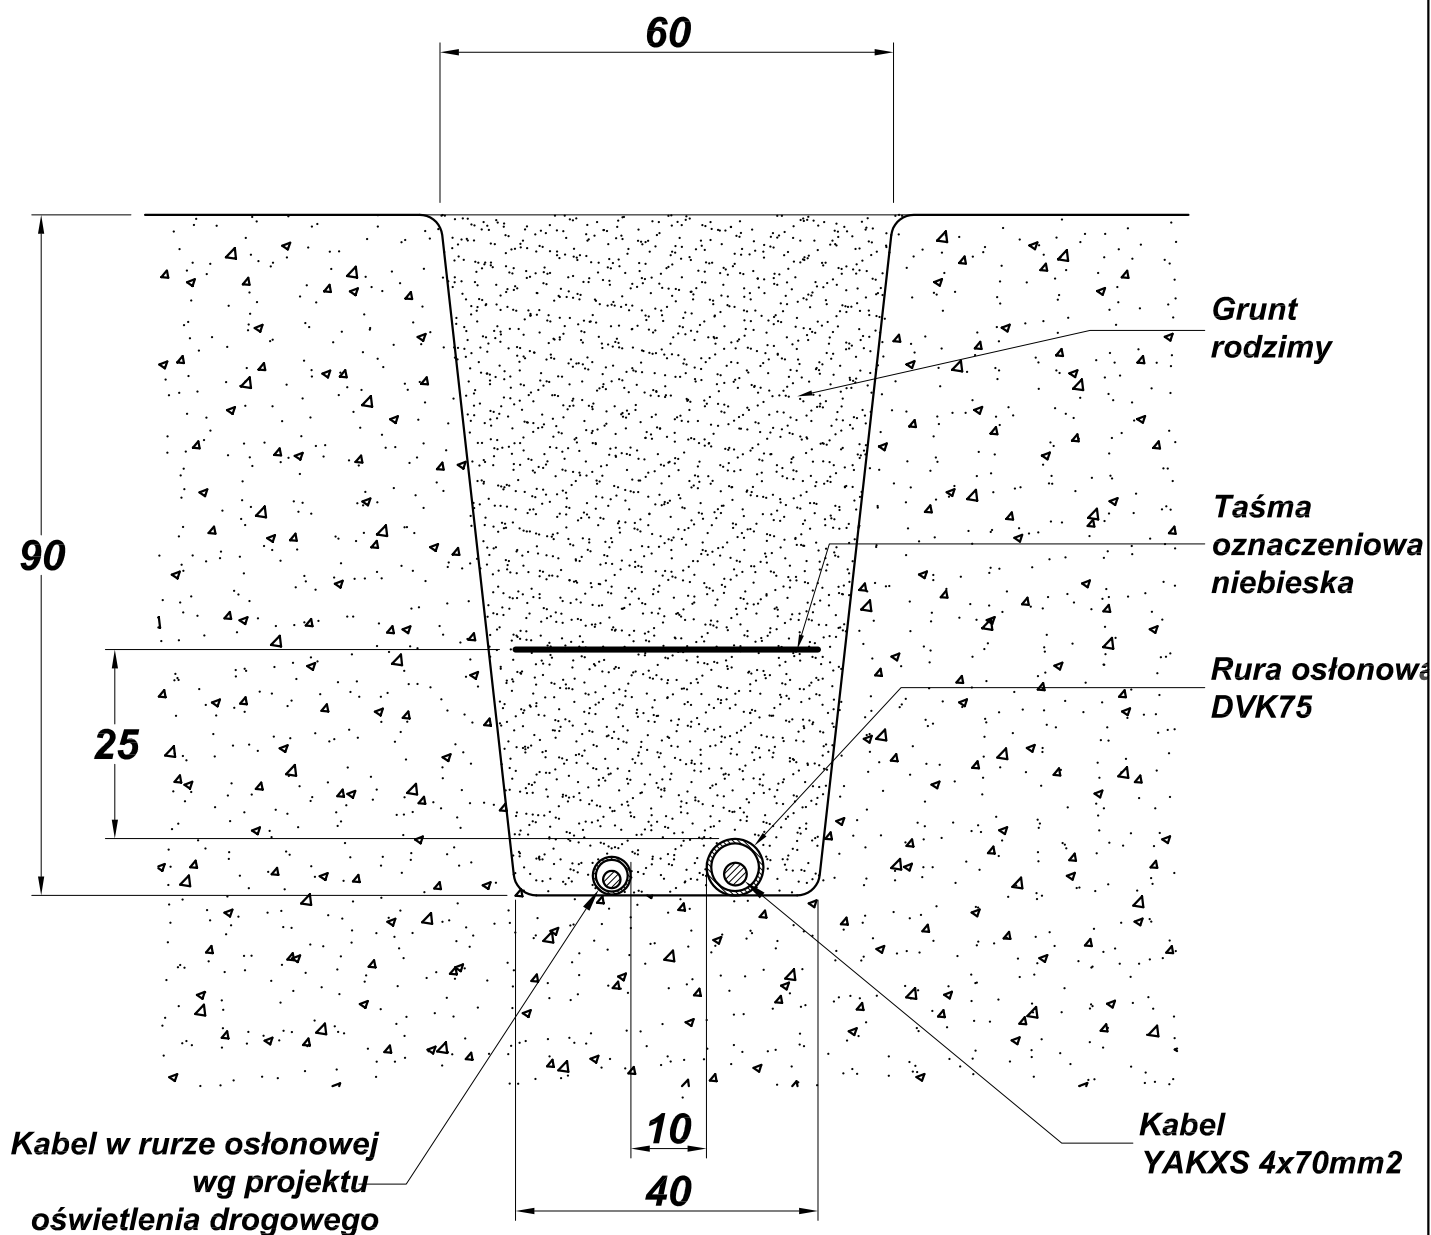

Wymiary podano w centymetrach

PRACOWNIA PROJEKTÓW i POMIARÓW ELEKTROENERGETYCZNYCH		
inż. Zenon Rzeczycki		
ul. Mickiewicza 26, 58-500 Jelenia Góra		tel. 75 64 21 016
INWESTYCJA	Budowa przyłącza nn sztolni św. Leopolda i studni głębinowych ujęcia wody dz. nr 201/5, 300, 339, 341, 358 obr. Krobica gm. Mirsk	SKALA 1: 10
INWESTOR	Gmina Mirsk Pl. Wolności 39, 59-630 Mirsk	DATA : lipiec 2012 r.
BRANŻA: elektryczna		STADIUM: projekt budowlany
PROJEKTANT	mgr inż. Paweł Rzeczycki, upr. proj. Nr 9/98/JG	
SPRAWDZAJĄCY	inż. Zenon Rzeczycki, upr. rzeczozn. Nr 3/94	
TEMAT	PRZEKRÓJ ROWU KABLOWEGO	Nr rys. 5