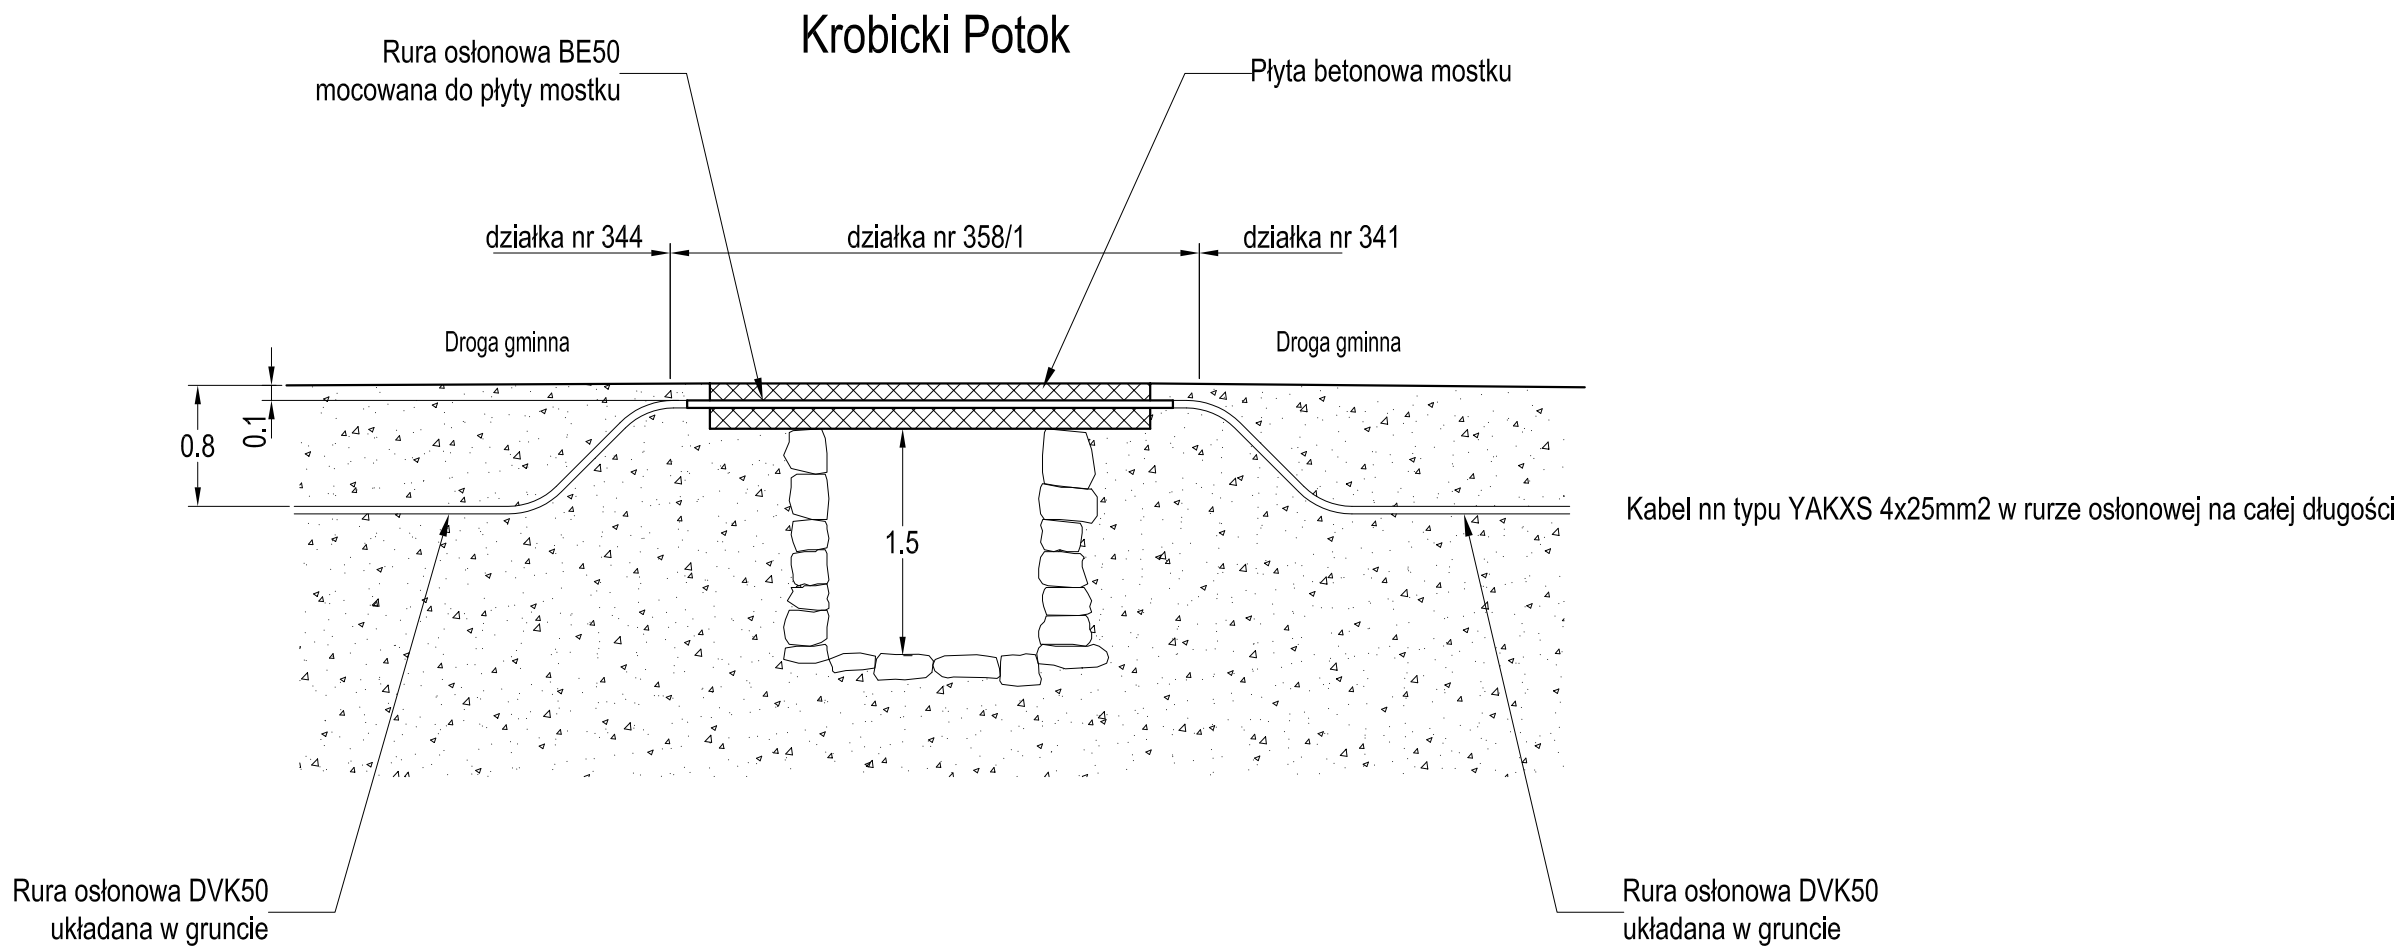

Wymiary podano w metrach

PRACOWNIA PROJEKTÓW i POMIARÓW ELEKTROENERGETYCZNYCH inż. Zenon Rzeczycki ul. Mickiewicza 26, 58-500 Jelenia Góra tel. 75 64 21 016		
INWESTYCJA	Budowa przyłącza nn sztolni św. Leopolda i studni głębinowych ujęcia wody dz. nr 201/5, 300, 339, 341, 358 obr. Krobica gm. Mirsk	SKALA 1: 50
INWESTOR	Gmina Mirsk Pl. Wolności 39, 59-630 Mirsk	DATA : lipiec 2012 r.
BRANŻA: elektryczna	STADIUM: projekt budowlany	
PROJEKTANT	mgr inż. Paweł Rzeczycki, upr. proj. Nr 9/98/JG	
SPRAWDZAJĄCY	inż. Zenon Rzeczycki, upr. rzeczozn. Nr 3/94	
TEMAT	PRZEJŚCIE KABLA PRZEZ KROBICKI POTOK - PROFIL TERENU	Nr rys. 6