


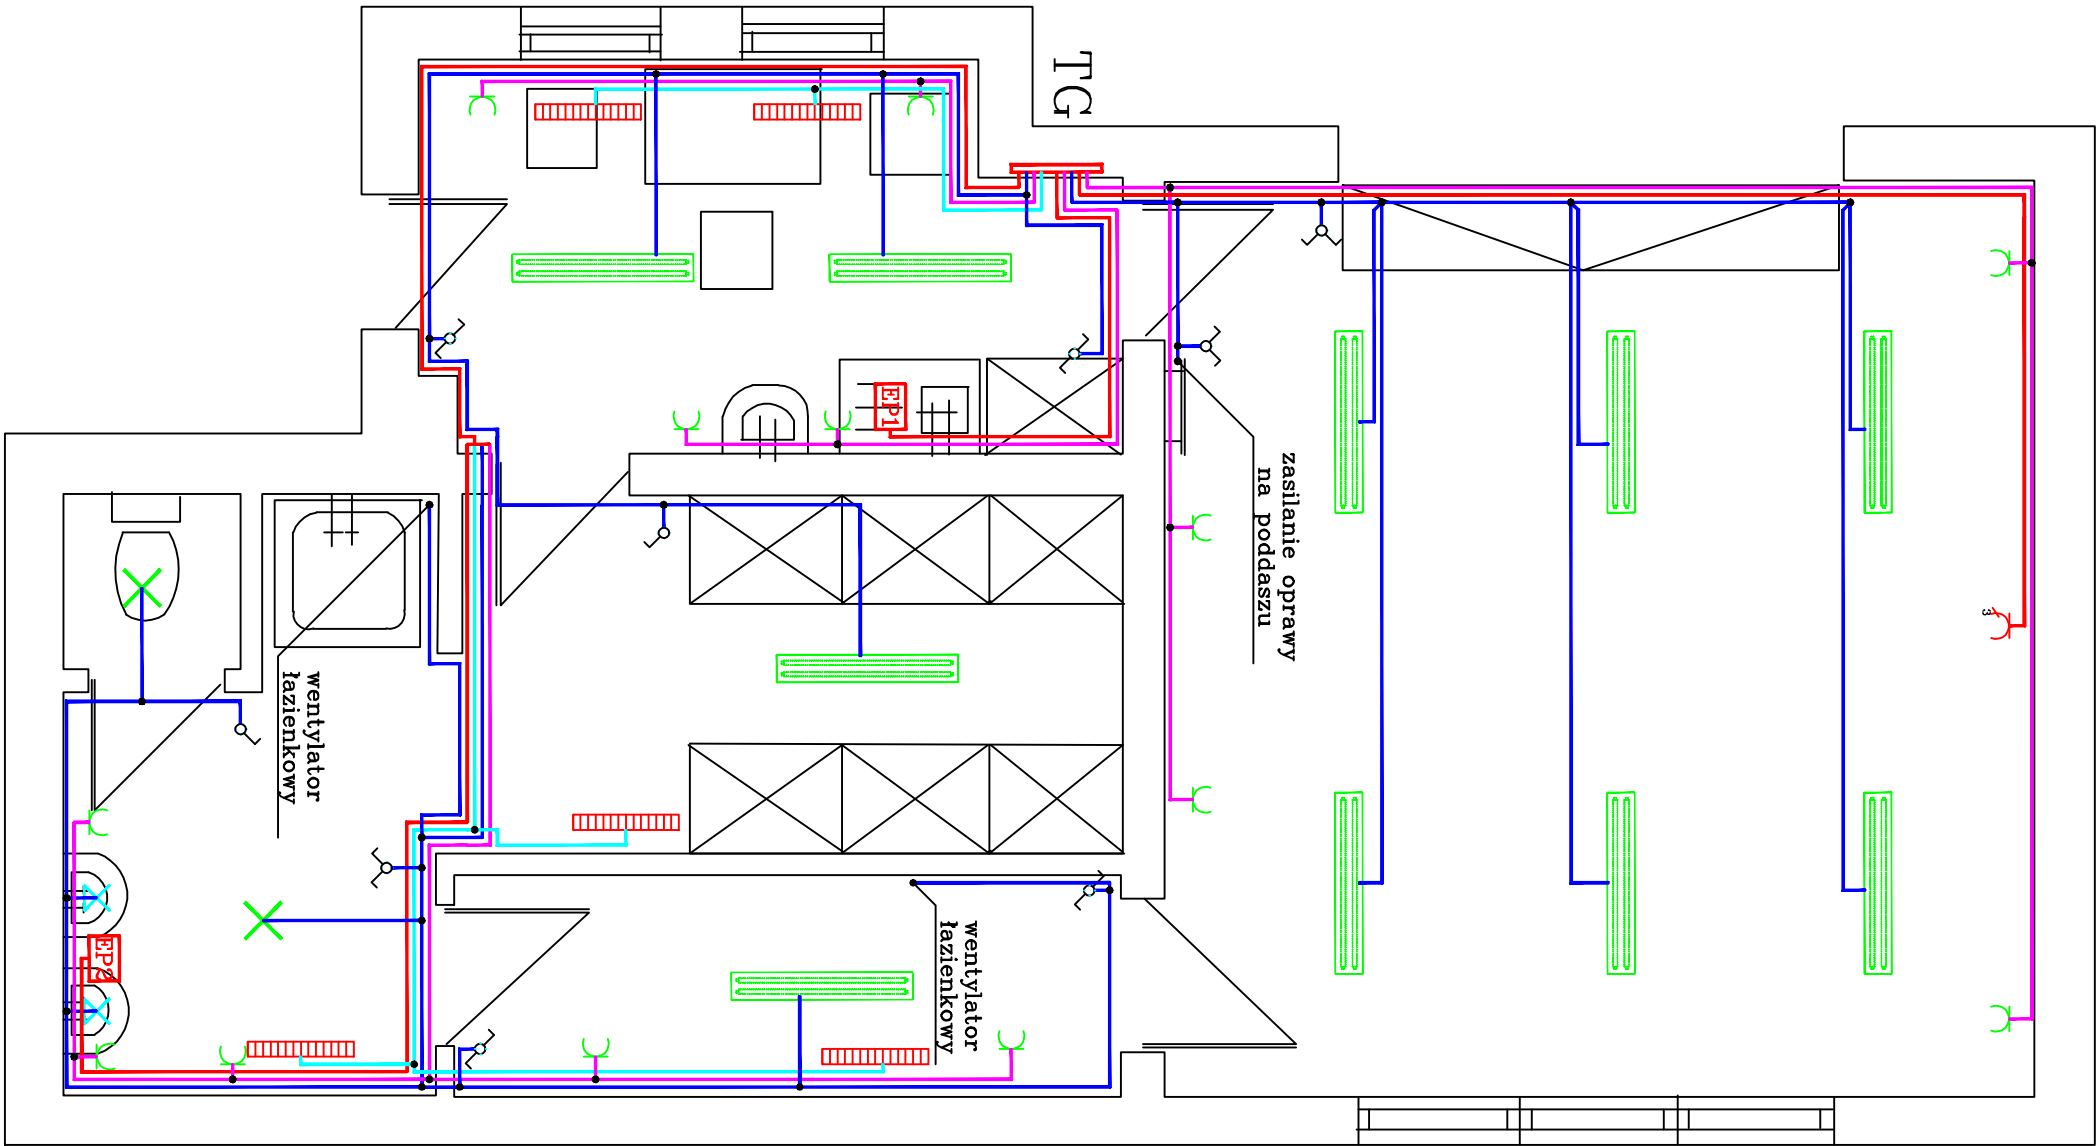

ul. Kiepury 67/46, 58-500 Jelenia Góra, Telcowa (075) 75 41 880.		PROJEKT Projektowanie instalacji elektrycznych	
Typ	Nazwisko	Projekt	Data opracowania
M. Miodowski		Budynek socjalno garażowy Remiza Ochotniczej Straży Pożarnej w Giebułtowie dz nr 35/7	01-2010r.
projekt. inż. T. Miodowski Nr upr. 161/Wm/77		Wykonanie	Skala
		RZUT PRZYZIEMIA	1:50
		INSTALACJE ELEKTRYCZNE	Brutto
			E.L.
			Numer rys.
			E1
		Miasło i Gmina Mirsk Plac Wolności nr 39 59-630 Mirsk	