


UKŁAD TN-S POŁĄCZENIA WYRÓWNAWCZE

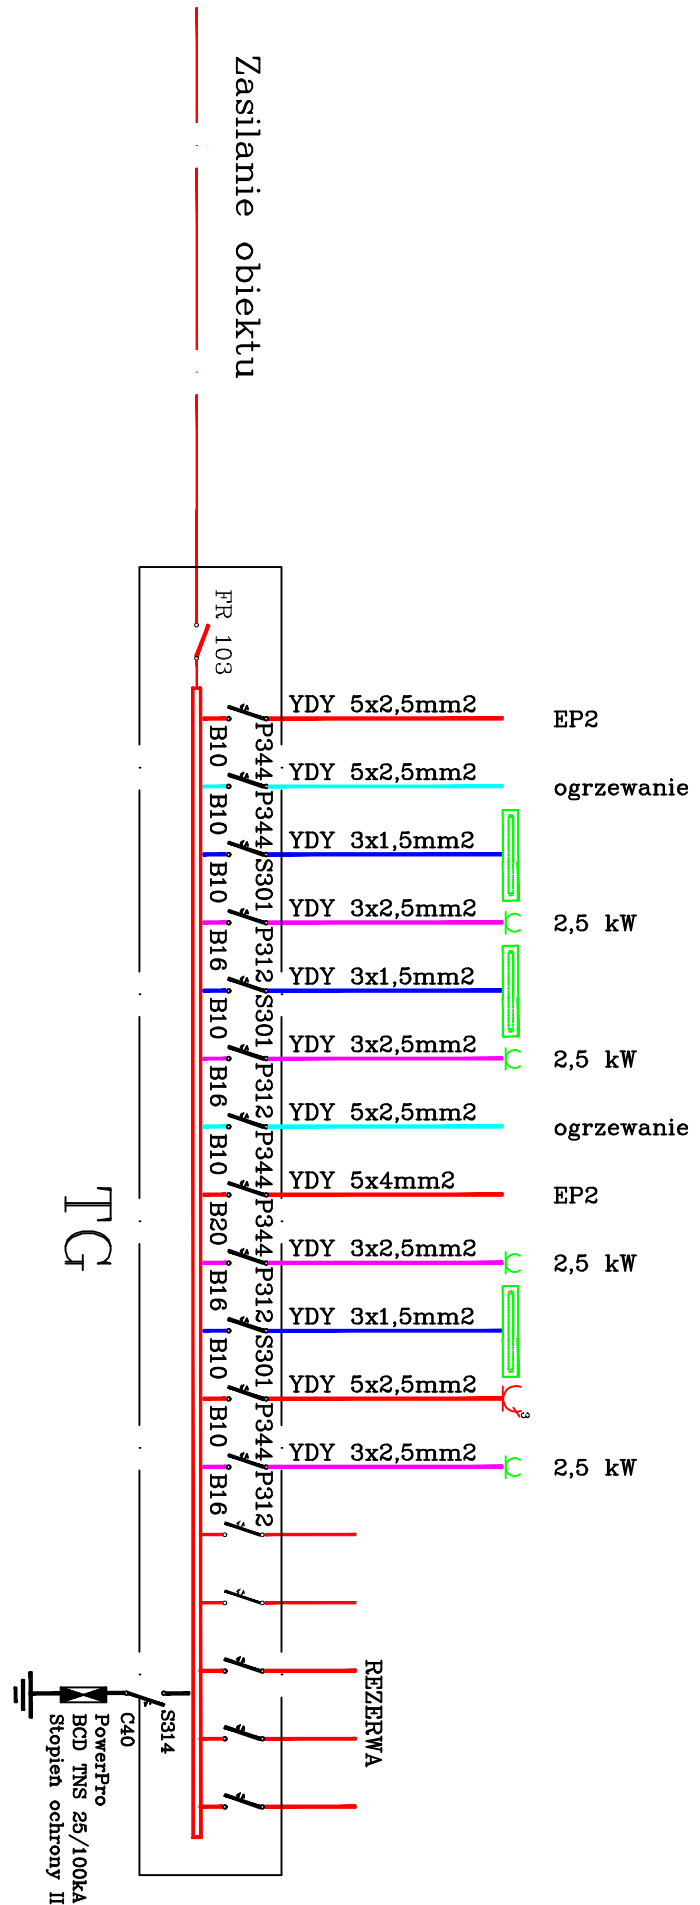

ul. Kiepury 67/46, 58-500 Jelenia Góra, Telcowa (075) 75 41 880.		PROJEKT	
ul. Kiepury 67/46, 58-500 Jelenia Góra, Telcowa (075) 75 41 880.		Projektowanie instalacji elektrycznych	
Typ	Nazwa	Projekt	Data opracowania
M. Miodowski		Budynek socjalno garażowy Remiza Ochotniczej Straży Pożarnej w Giebułtowie dz nr 35/7	01-2010r.
projek. inż. T. Miodowski Nr upr. 161/Wm/77		Strona	-/-
		Strona	E.L.
		Numer rys. E1	
		Miasto i Gmina Mirk Plac Wolności nr 39 59-630 Mirk	