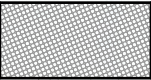
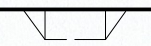


LEGENDA

- granica opracowania
-  nawierzchnia z kostki granitowej 7/9
-  nawierzchnia z kostki bazaltowej 4/6
-  teren trawników
- istniejący krawężnik drogowy
- //— istniejący krawężnik do likwidacji
- projektowany krawężnik drogowy
-  drzewo istniejące do zachowania
-  rampa obniżenia chodnika przy przejściu
-  zbiornik z fontanną do rekonstrukcji


ARCHICO s.c.
 pracownia projektowa
 59 - 700 BOLESŁAWIEC
 ul. Daszyńskiego 29 a.
 arch. DARIUSZ FULEK, arch. JANUSZ CZARNIECKI, arch. IRENEUSZ PODOLSKI

INWESTOR	GMINA MIRSK Plac Wolności 39, 59-630 Mirsk
TEMAT	RENOWACJA NAWIERZCHNI I ELEWACJI BUDYNKÓW KWARTAŁU RATUSZOWEGO
ADRES	PLAC WOLNOŚCI 39-40, dz. bud. nr 205,206

NAZWA RYSUNKU	PROJEKT ZAGOSPODAROWANIA TERENU WOKÓŁ FONTANNY
------------------	---

PROJEKTANT	mgr inż. architekt Ireneusz PODOLSKI	DOIA DS-0582	Nr uprawn. 2310/92 specjalność: architektoniczna
SPRAWDZIŁ	mgr inż. architekt Dariusz FULEK	DOIA DS-0201	Nr uprawn. 1223/83 specjalność: architektoniczna

FAZA	PROJEKT ZAMIENNY		
DATA	LIPIEC 2012		
SKALA	1 : 500	NR RYSUNKU	1 / 2

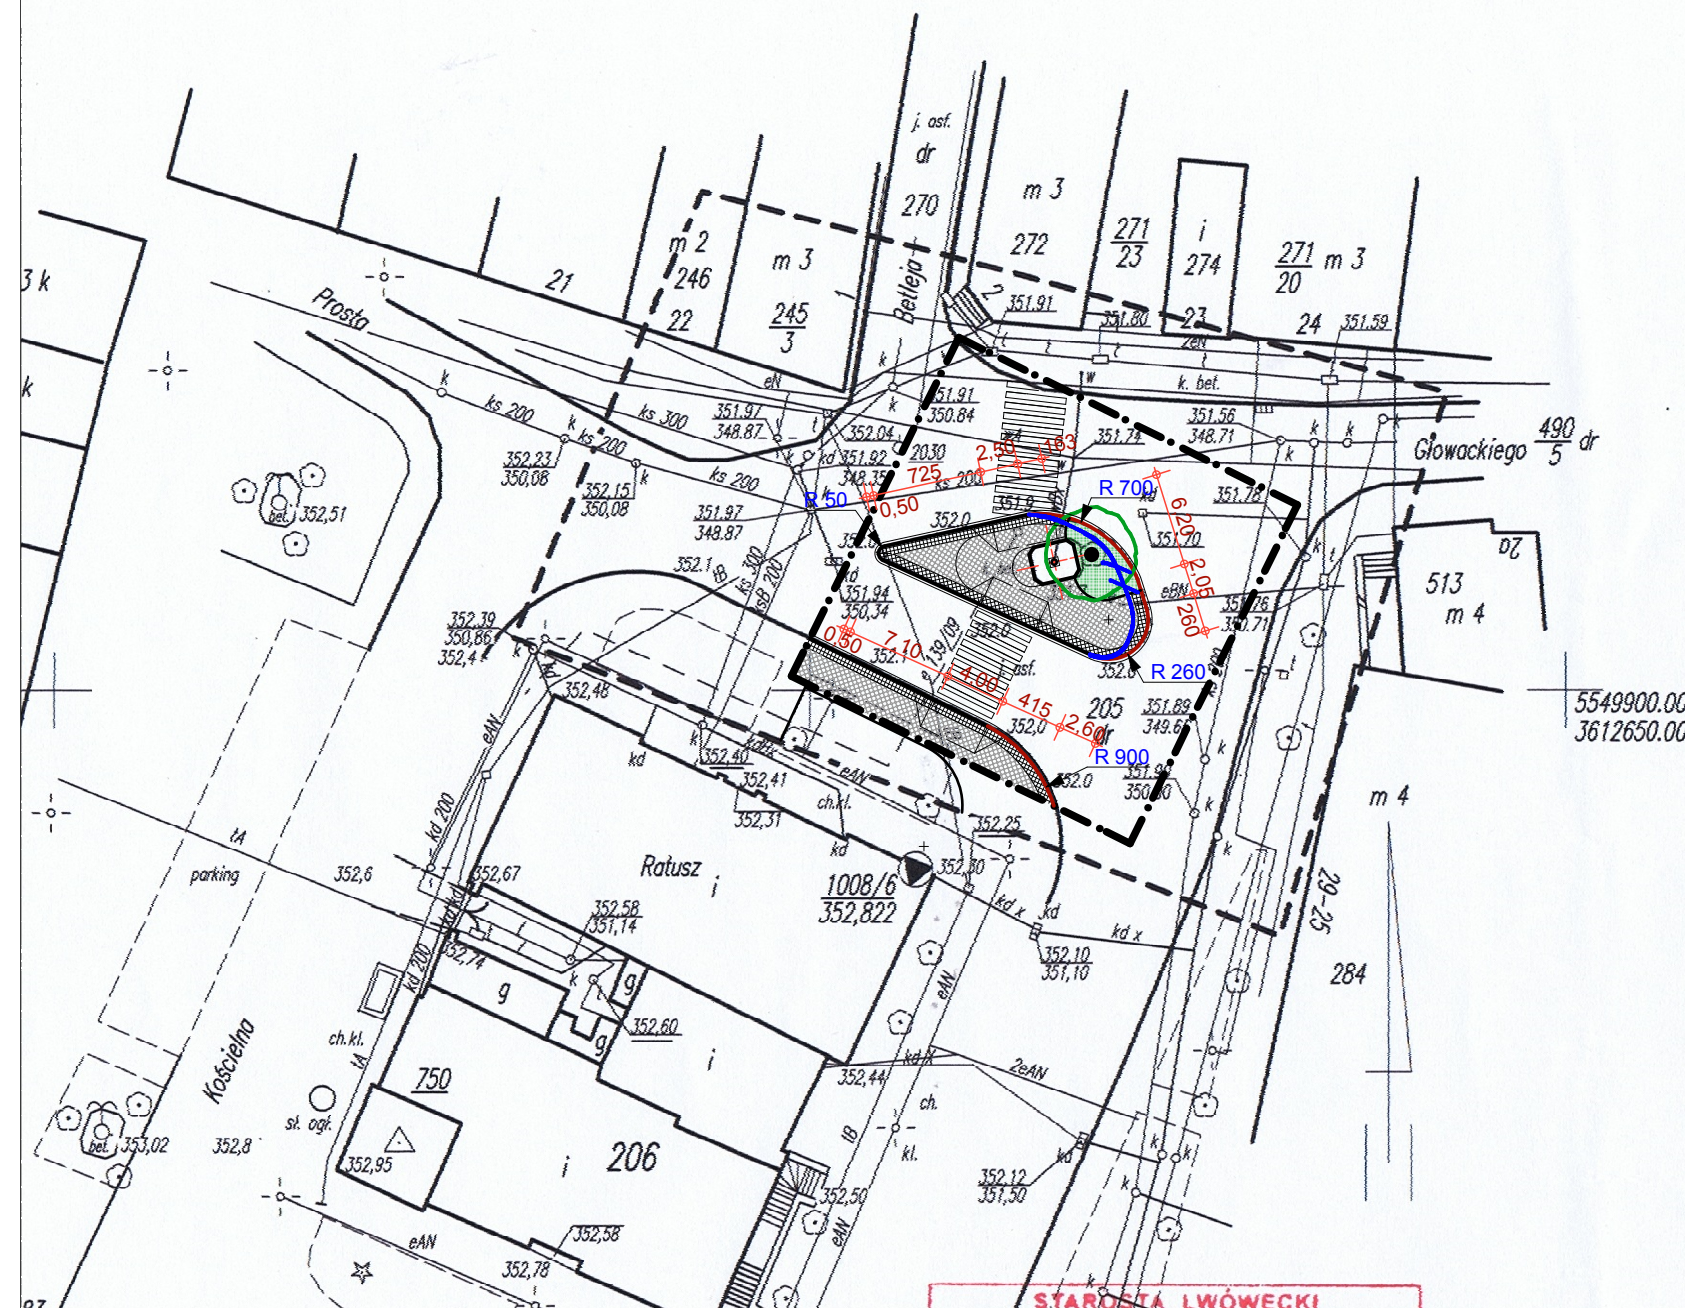

STAROSTA LWÓWECKI
 POWIATOWY OŚRODEK DOKUMENTACJI
 GEODEZYJNEJ I KARTOGRAFICZNEJ
 W obszarze oznaczonym linią ... potwierdzono
 w terenie aktualność treści mapy zasadniczej. Dokumenty
 potwierdzające aktualność mapy przyjęto do zasobu powiatowego
 w dniu 11.07.2012 i zarejestrowano
 pod numerem 04-4-26/2012
 Niniejsza mapa może służyć do celów projektowych.
 Projektowane obiekty budowlane wymagają pozwolenia na budowę.
 Podlegają wytyczeniu i inwentaryzacji powykonawczej przez
 jednostki uprawnione do wykonywania prac geodezyjnych.
 Lwówek Sl. dnia 11.07.2012

STAROSTY

Wyk. w lipcu 2012r.:
 Zdzisław Łoziński
 kierownik Powiatowego Ośrodka Dokumentacji
 Geodezyjnej i Kartograficznej

Biuro Usług Geodezyjnych i Kartograficznych
 „B U M / N” s.c. z siedzibą w Lwówku Śląskim
 ul. 10 Dymowicza 24/1, 59-600 Lwówek Śląski
 Regon 029217480, NIP 646-136-60-92
 Tel. 663 771 800, 646 136 60 92

Woj. dolnośląskie
 Powiat lwówecki
 Miasto Mirsk
 Obręb nr 2
 Działka nr 205
 KERK: 04_4-26/2012

MAPA DO CELÓW PROJEKTOWYCH 1 : 500

Sporządzona na podstawie m.z., sekcja: 461.142.0322
 Granice działek zgodne z mapą ewidencji gruntów.
 Uzgodniono w ZUDP w Lwówku Śląskim dnia 09.07.2012r.
 Na zaznaczonym obszarze projektowane sieci uzbrojenia
 e 139/09
 Nie wykonano ustalenia obciążeń służebnościami gruntowymi.