




ELEWACJA ZACHODNIA

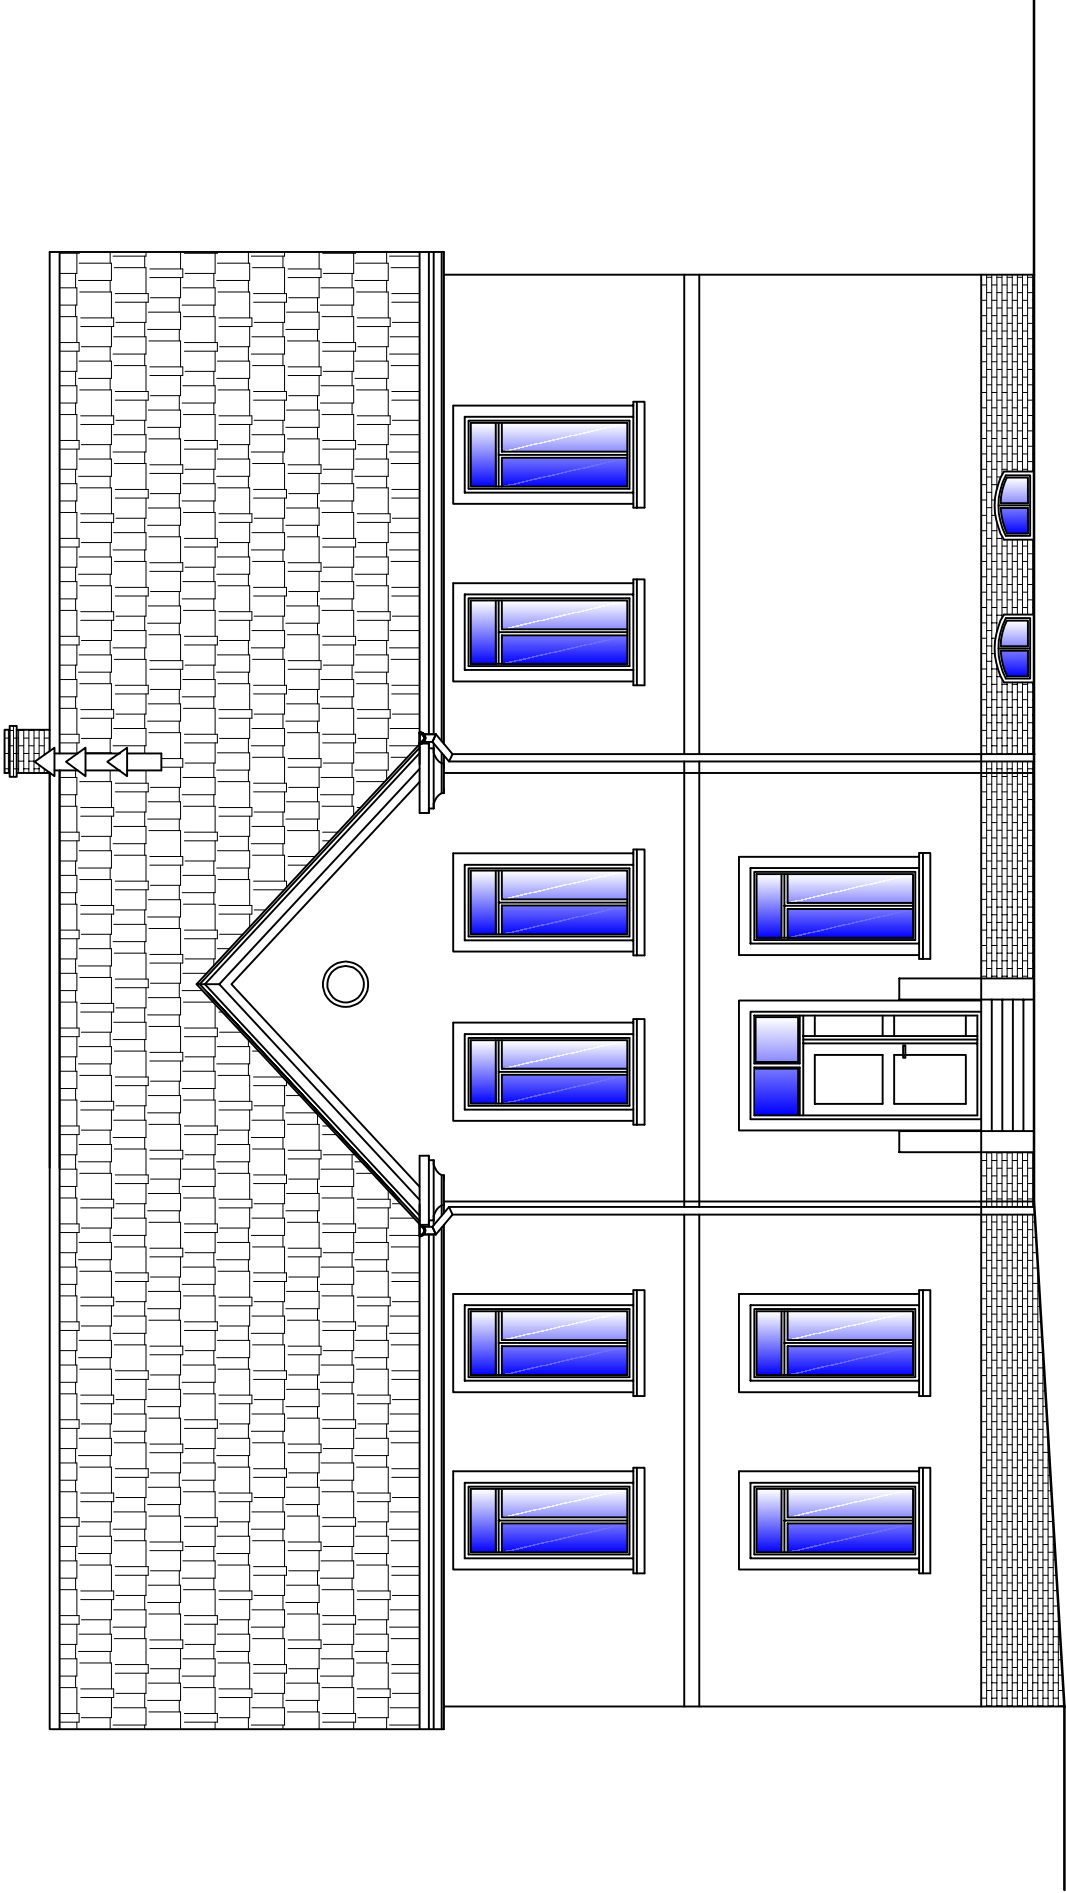


ELEWACJA POŁUDNIOWA

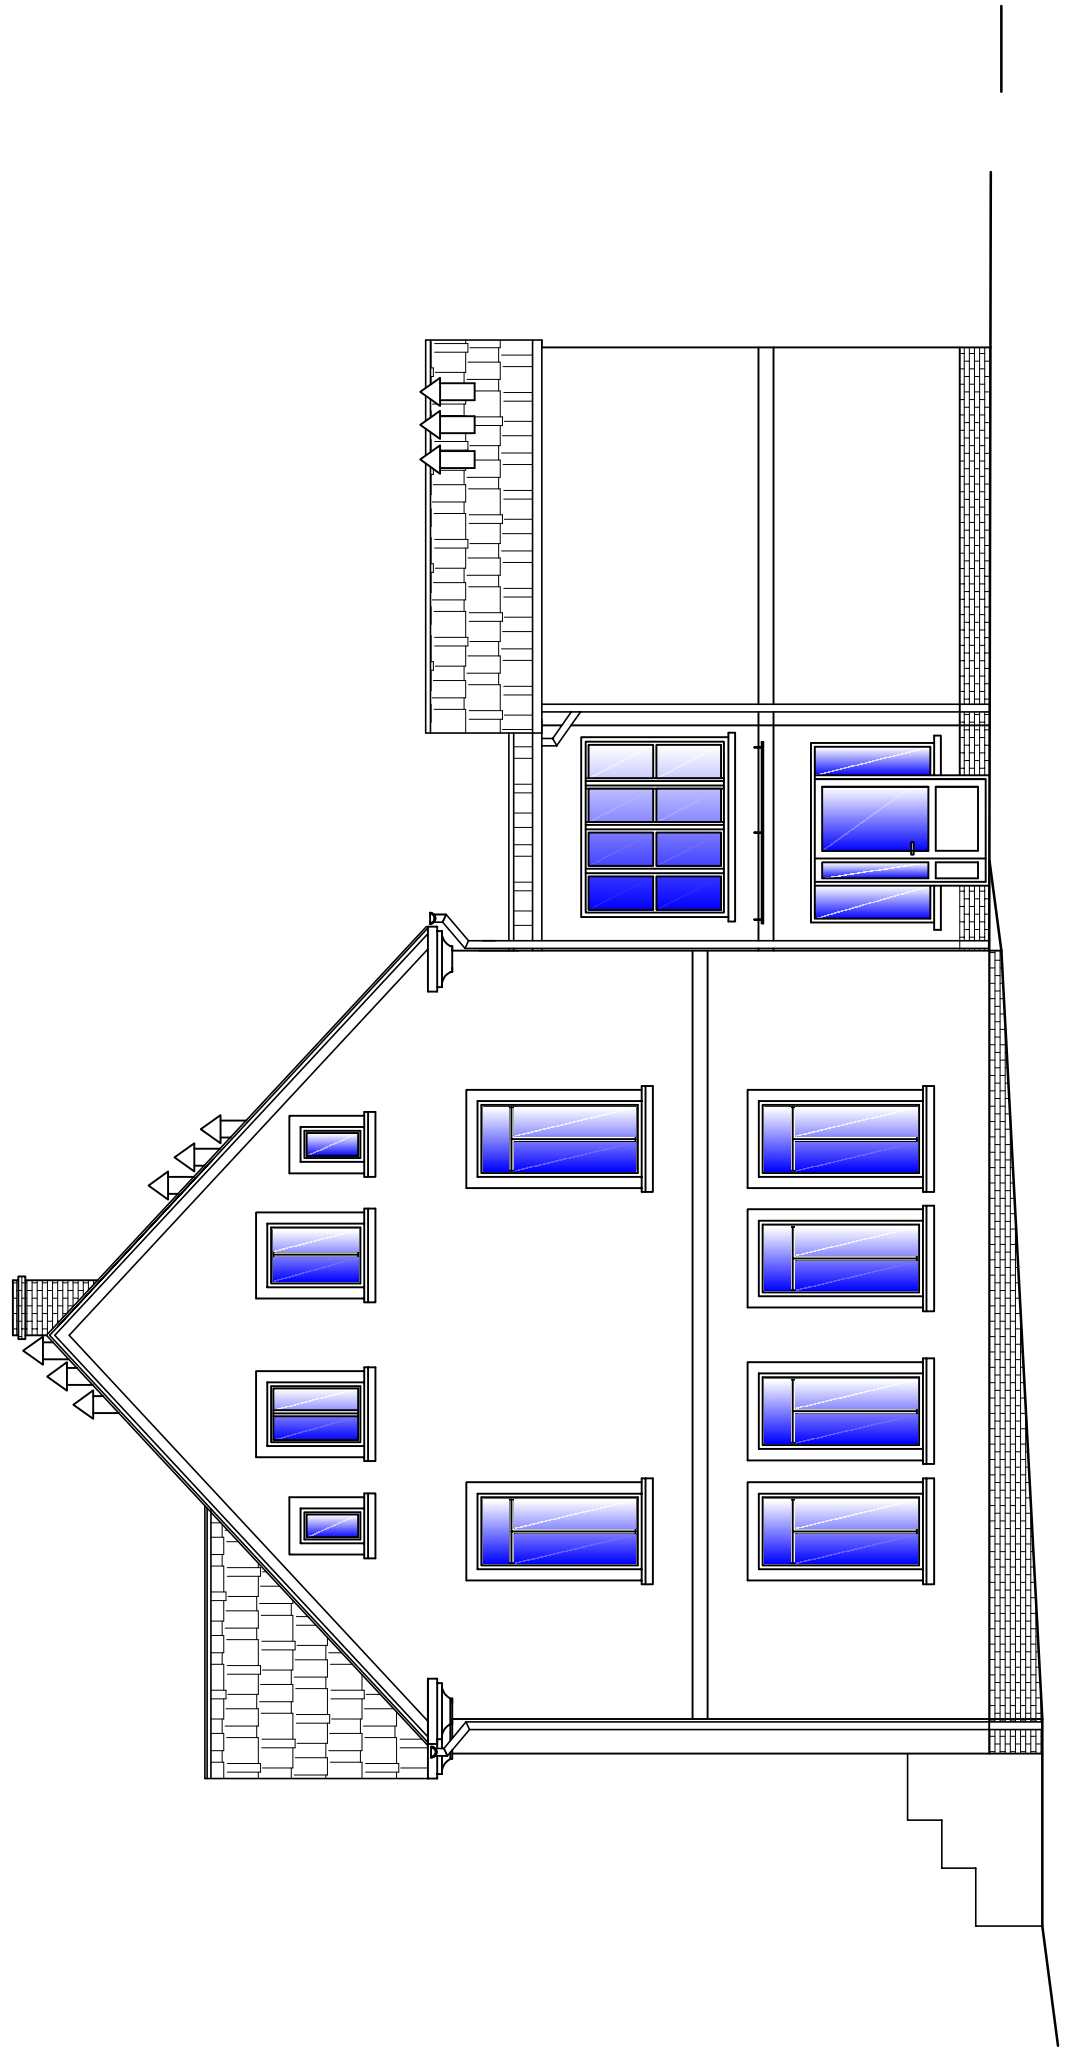

ELEWACJA WSCHODNIA

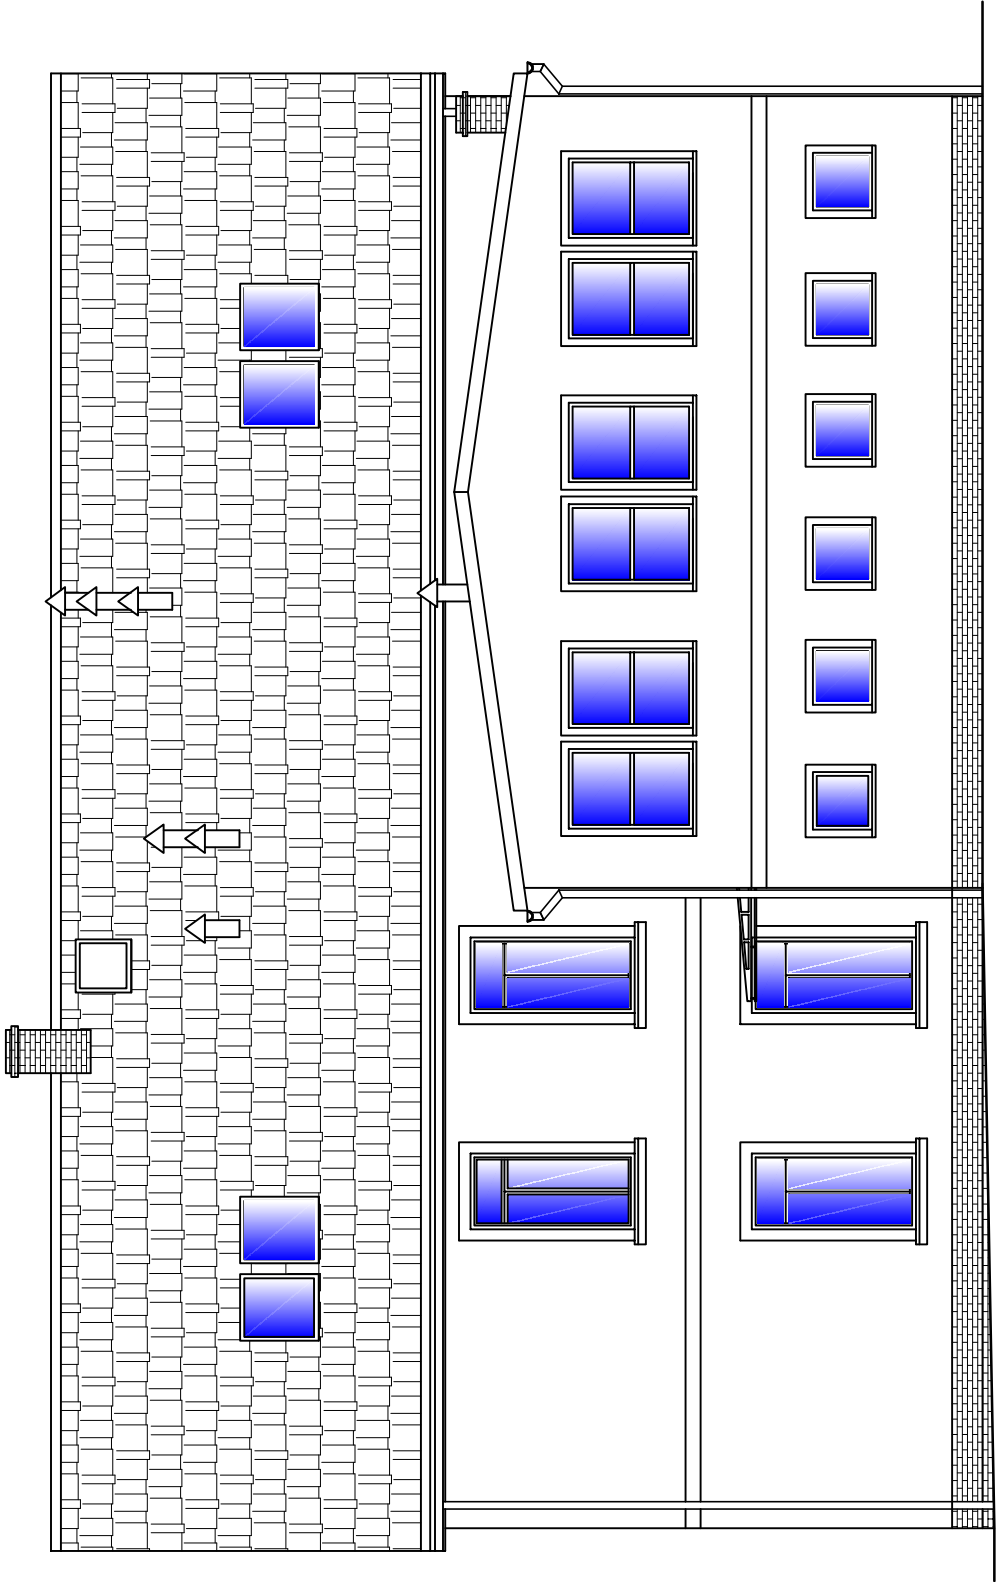

ELEWACJA PÓŁNOČNA

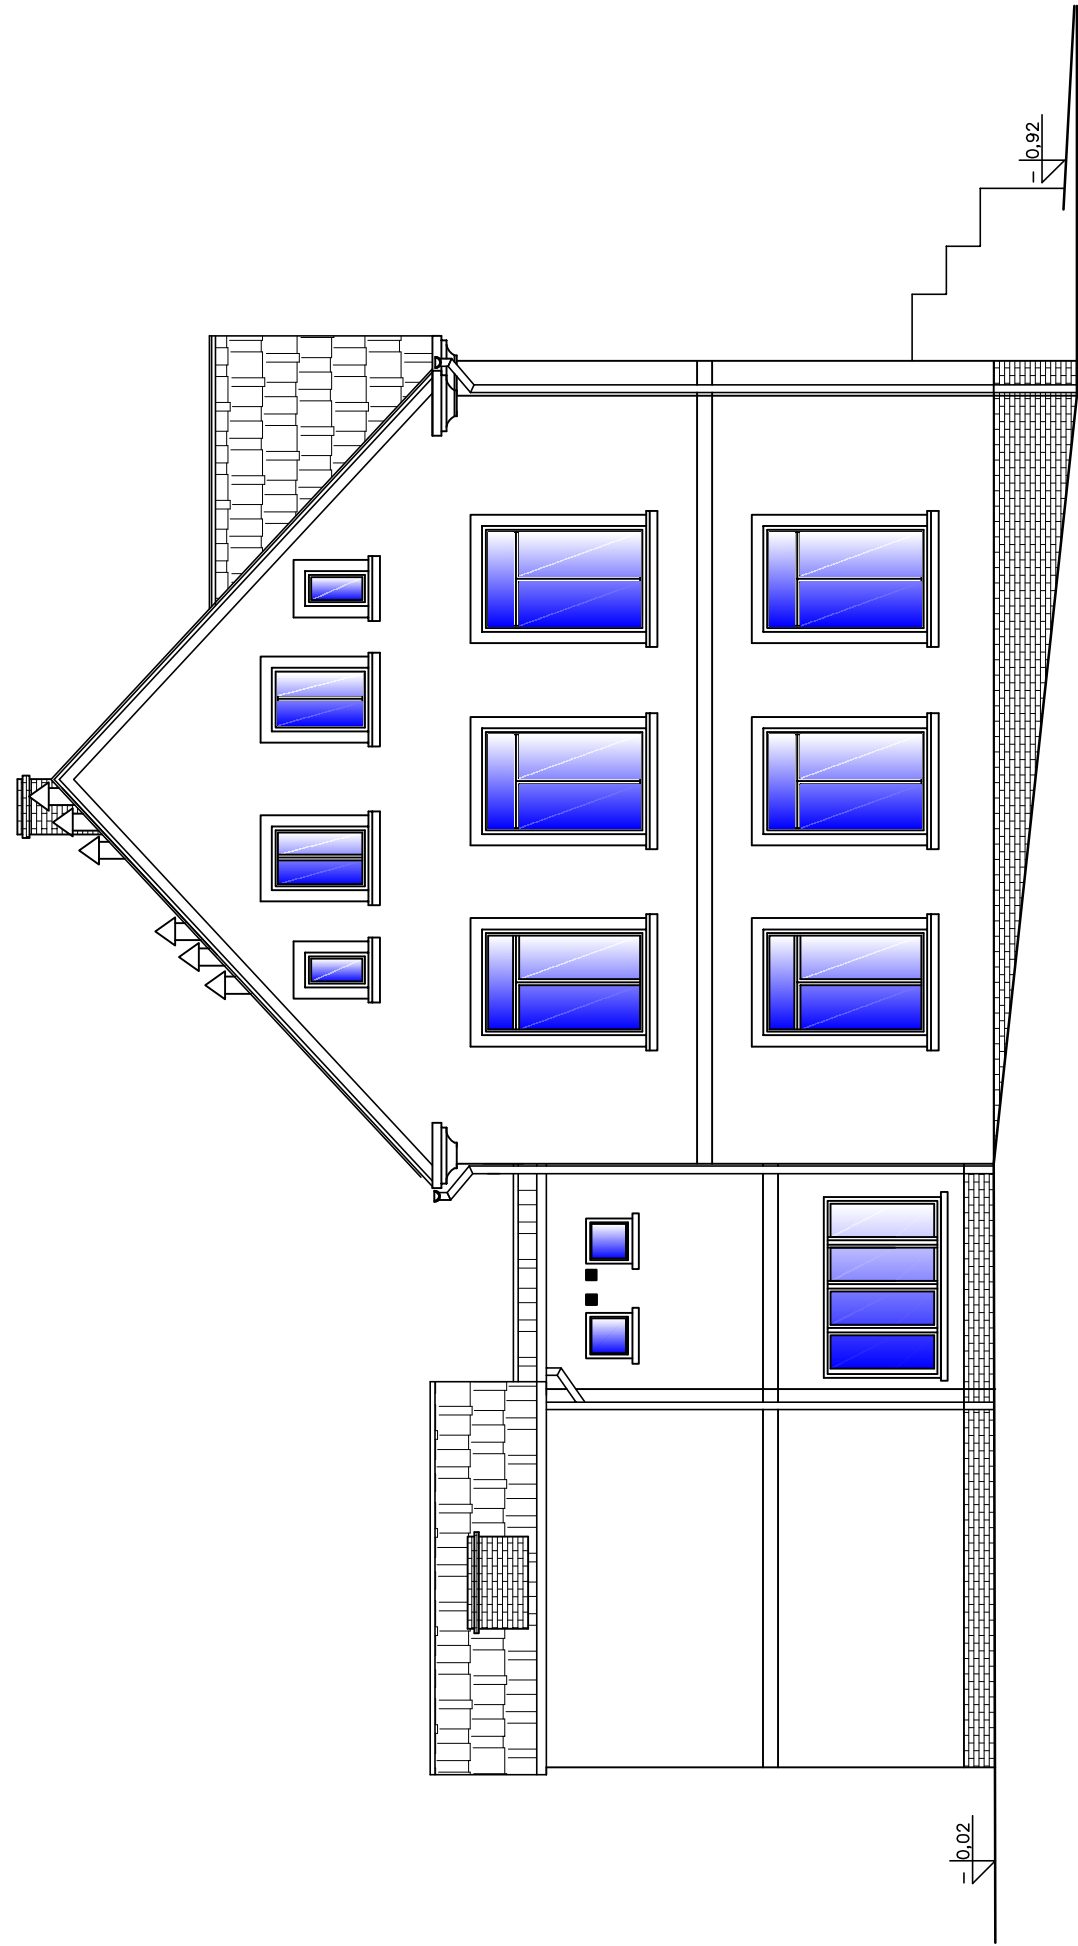

BLACHODACHÓWKA - kolor CZERWONY
TYNK BARWIONY - kolor pastelowy piaskowy
OKŁADZINY - płytki klinkierowe - czerwone
COKÓŁ - płytki klinkierowe - czerwone
STOLARKA OKIENNA - kolor biały
STOLARKA DRZWIOWA - kolor biały

ELEWACJE					
Tytuł rysunku:	Skala:				
Temat:	1:100				
Inwestor:	Biuro: Przebudowa budynku głównego Szkoły Podstawowej w Rebiszowie				
Obiekt/adres:	Urząd Miasta i Gminy Mińsk plac Wolności 59, 59-630 Mińsk				
Projektant:	Architektura				
Wzrost:	Szczegół: Budynek Szkoły Podstawowej				
Wzrost:	Dz. nr 450; Rejestrów 125; 59-630 Mińsk				
Wzrost:	Pb				
Wzrost:	Data:				
Wzrost:	10/2012				
Wzrost:	Format:				
Wzrost:	A2				
Wzrost:	Nr rys.:				
Wzrost:	2A				