


SO-1

F – zabezpieczenie przeciążeniowe 16A
w plabowanej obudowie
FG – rozłącznik bezpiecznikowy

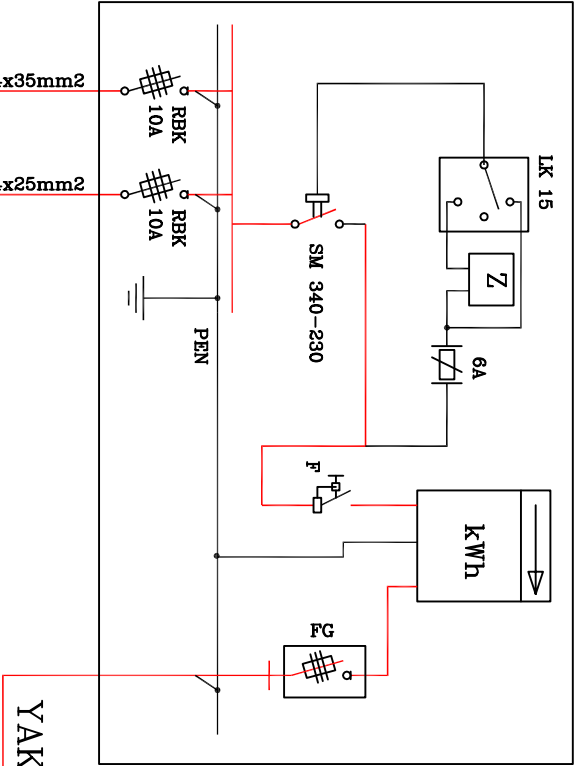

Obwód nr	Kabel	Długość		Długość wykopu		Długość przewiercenia		Moc obwodu kW	I obwodu A	I bezpiecznika A	I zwarcia A	I wyłączenia A	Δu% %
		m	m	m	m	m	m						
Obwód nr 1/1	YAKXS 4x25mm	630	575	—	—	—	—	1,1	2,0	10	25	70	0,4
Obwód nr 1/2	YAKXS 4x35mm	910	735	40	40	—	—	2,2	4,0	10	25	68	0,8


1/8/0,5 – nr słupa/wysokość słupa/długość wysięgnika

30/25 – długość kabla/długość wykopu


słup nr 9
obwód I1
z PT-65202

YAKXS 4x35mm L=10m

Obwód oświetl. nr 1/1

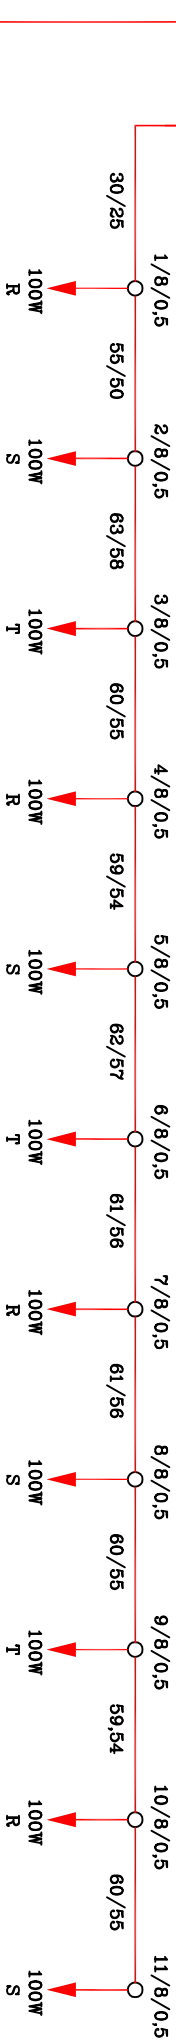

Obwód oświetl. nr 1/2

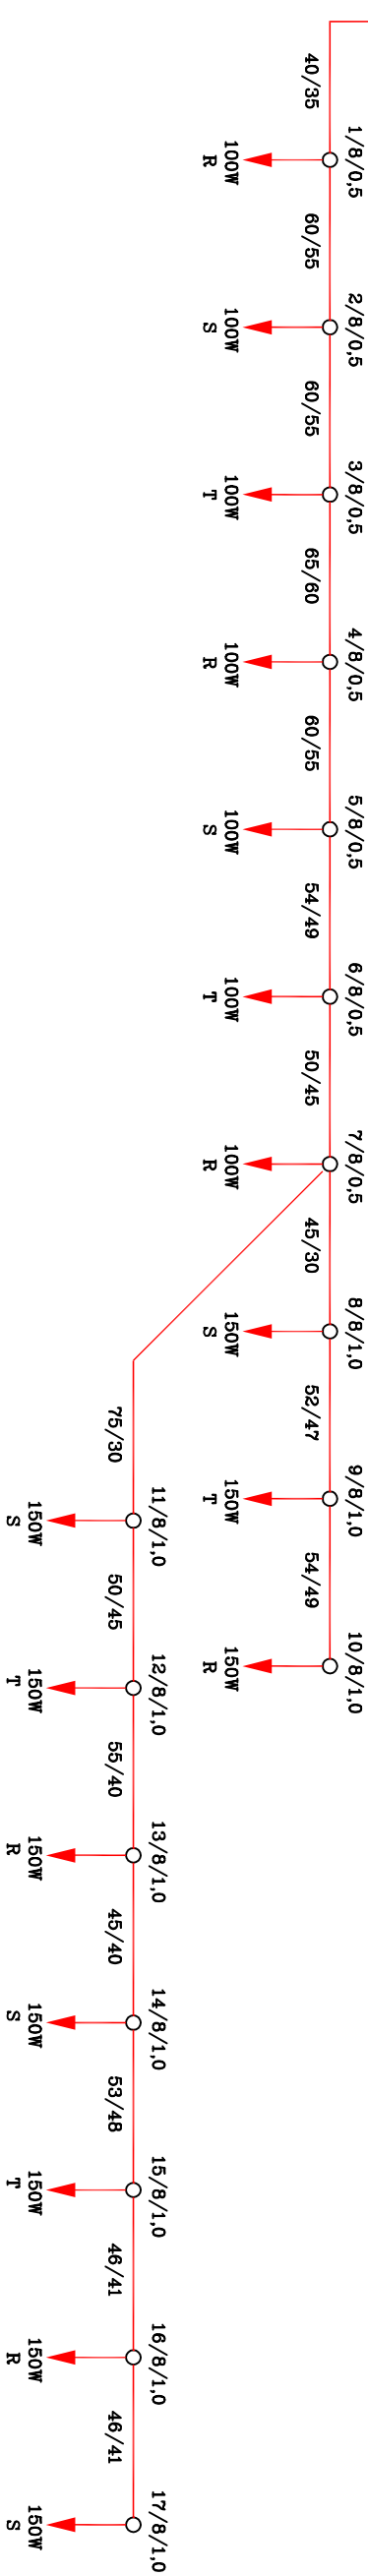

INWESTOR:
GMINA MIIRSK
Plac Wolności 39
59-630 Mirsk

PROJEKTOWAŁ	WZYSTĄPIE PRAWA DO TEGO RYSMUNKU ZASTRZEŻONE	DATA	PROJEKTOWAŁ
KREŚCIŁ	mgr inż. A. Zawadzki	16/11/2011	08.2011
PROJEKTOWAŁ	mgr inż. A. Zawadzki	17/97	08.2011
SPRAWDZIŁ	mgr inż. A. Zawadzki	17/97	08.2011
Tytuł rysunku: I – ETAP RĘBISZÓW DOLNY			
Tytuł rysunku: SCHEMAT ZASILANIA OŚWIECLENIA Z SO-1		Skala rysunku: PB	Nazwa rysunku: 11
		Skala rysunku: —/—	Nazwa rysunku: —