


SO-2

F – zabezpieczenie przeciążeniowe 20A  
Pg – rozłącznik bezpiecznikowy

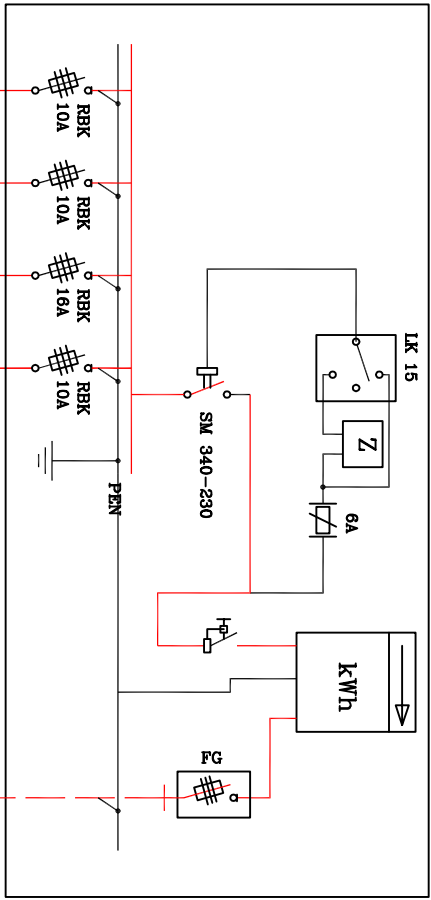


| Obwód nr     | Kabel        | Długość<br>m | Długość wykopu<br>m | Długość przewiertu<br>m | Moc obwodu<br>kW | I obwodu<br>A | I bezpiecznika<br>A | I awaria<br>A | wyłaczenia<br>A | Δu%<br>% |
|--------------|--------------|--------------|---------------------|-------------------------|------------------|---------------|---------------------|---------------|-----------------|----------|
| Obwód nr 2/1 | YAKXS 4x25mm | 940          | 810                 | 40                      | 1,5              | 2,7           | 10                  | 25            | 65              | 0,7      |
| Obwód nr 2/2 | YAKXS 4x25mm | 1382         | 1187                | 60                      | 3,6              | 6,5           | 16                  | 40            | 60              | 1,9      |
| Obwód nr 2/3 | YAKXS 4x25mm | 572          | 482                 | 25                      | 1,2              | 2,2           | 10                  | 25            | 110             | 0,4      |
| Obwód nr 2/4 | YAKXS 4x25mm | 736          | 676                 | —                       | 1,2              | 2,2           | 10                  | 25            | 60              | 0,5      |

YAKXS 4x35mm L=10m


słup nr 34  
z PT-66802

1/8/0,5 – nr słupa/wysokość słupa/długość wysięgnika  
65/60 – długość kabla/długość wykopu


Obwód oświetl. nr 2/1

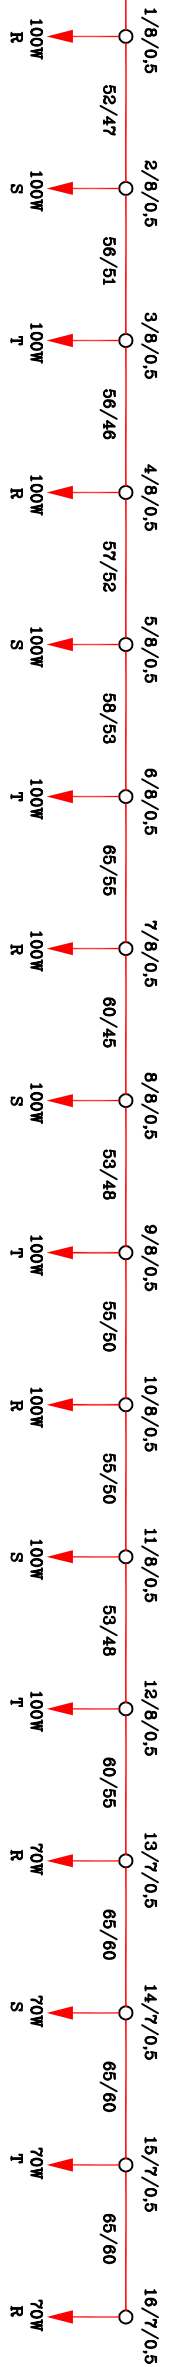


Obwód oświetl. nr 2/2

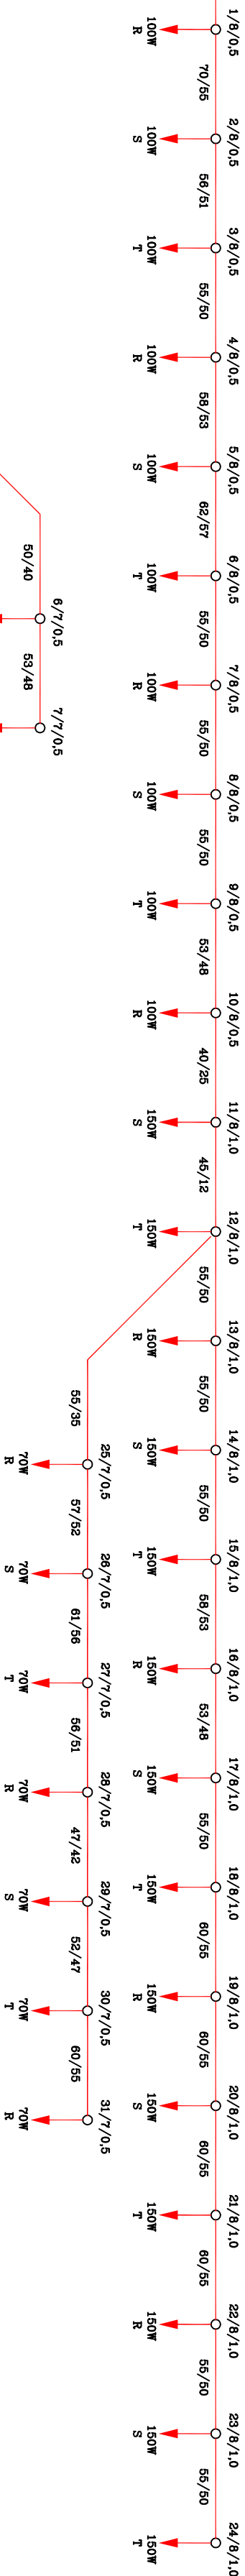

Obwód oświetl. nr 2/3

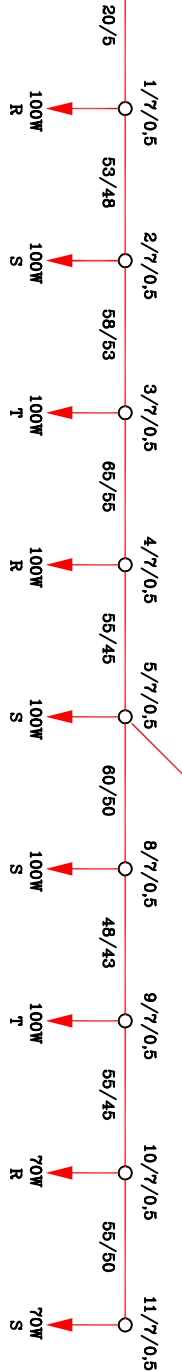

Obwód oświetl. nr 2/4

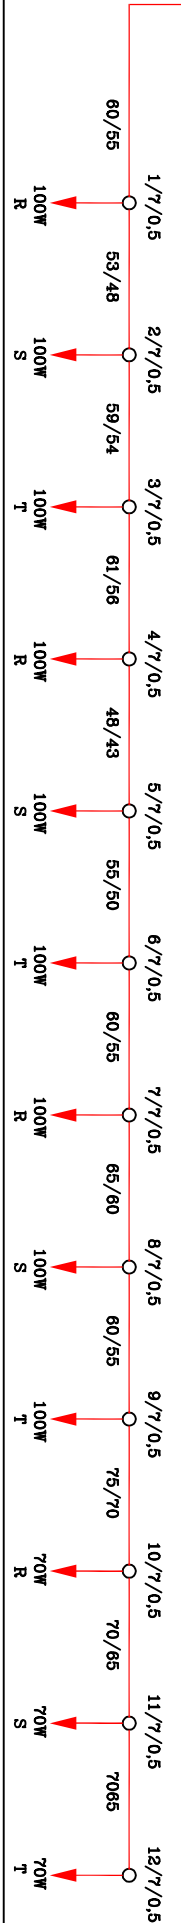

|                                                             |  |  |  |
|-------------------------------------------------------------|--|--|--|
| INWESTOR:<br>GMINA MIĘSK<br>Pole Wielkie 39<br>59-630 Mińsk |  |  |  |
| PROJEKTANT:<br>PROTINEL - USŁUGI PROJEKTOWE<br>Jolanta Góra |  |  |  |
| DATA:<br>16/09/2011                                         |  |  |  |
| Tytuł:<br>OSWIECENIE DROGI I TERENU PRZEDSIĘWZIĘCIA         |  |  |  |
| I - ETAP PRZEDSIĘWZIĘCIA                                    |  |  |  |
| SCHEMAT ZASILANIA OŚWIECZENIA                               |  |  |  |
| SKALA: 1:1000                                               |  |  |  |
| MISJON: 12                                                  |  |  |  |