


KERG 03_50016 – 19/2012
Dz. 2951/2012

Mapa z inwentaryzacji placu zabaw
Skala 1 : 1000

461.231.063, 064, 111, 112

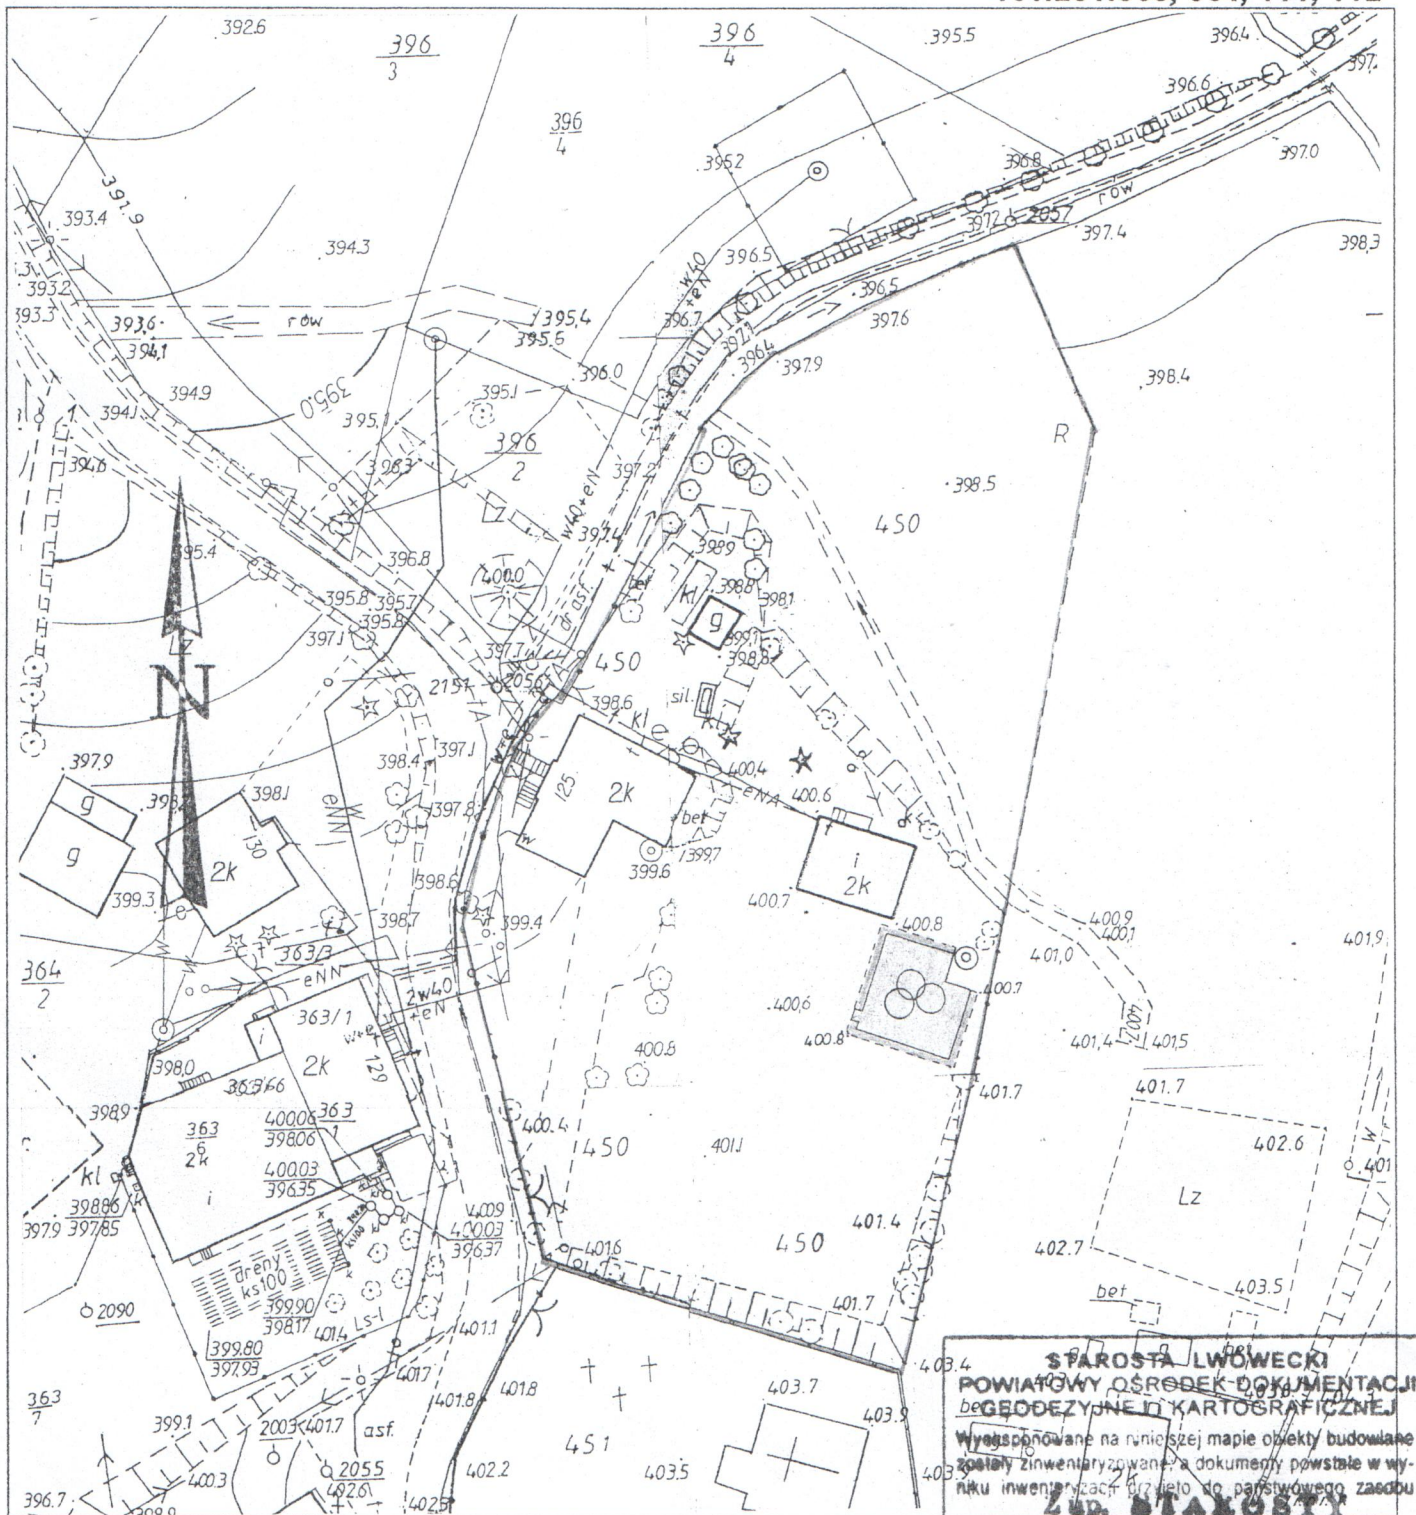

GEODETA UPRAWNIONY

mgr inż. Marianna Kita
 świadectwo MGPIB NR 11258

STAROSTA LWÓWECKI
POWIATOWY OŚRODEK DOKUMENTACJI
GEODEZYJNO-KARTOGRAFICZNEJ
 Wykonane na niniejszej mapie obiekty budowlane
 zostały zainwentaryzowane i dokumenty powstałe w wy-
 niku inwentaryzacji przylegają do państwowego zasobu
 geodezyjnego i kartograficznego
 i zaewidencjonowano pod nr. 03.50016-19/2012
 Lwówek Śląski, 16.10.2012
 Kazimierz Łozinski
 kierownik Powiatowego Ośrodka Dokumentacji
 i Kartograficznej
 (imie i nazwisko, podpis, stanowisko
 służbowe osoby upoważnionej)