


woj. dolnośląskie  
pow. lwówecki

Jedn. ewiden. 021204\_5, Mirsk-ob. wiejski  
Obręb ewiden. 0009, KROBICA

Mapa niniejsza może służyć  
do celów projektowych.

Nie wyklucza się istnienia w terenie  
linnych oraz wskazywanych na niniejszej  
mapie urządzeń podziemnych, które  
nie były zgłoszone do inwentaryzacji  
lub o których brak jest informacji  
w instytucjach branżowych.

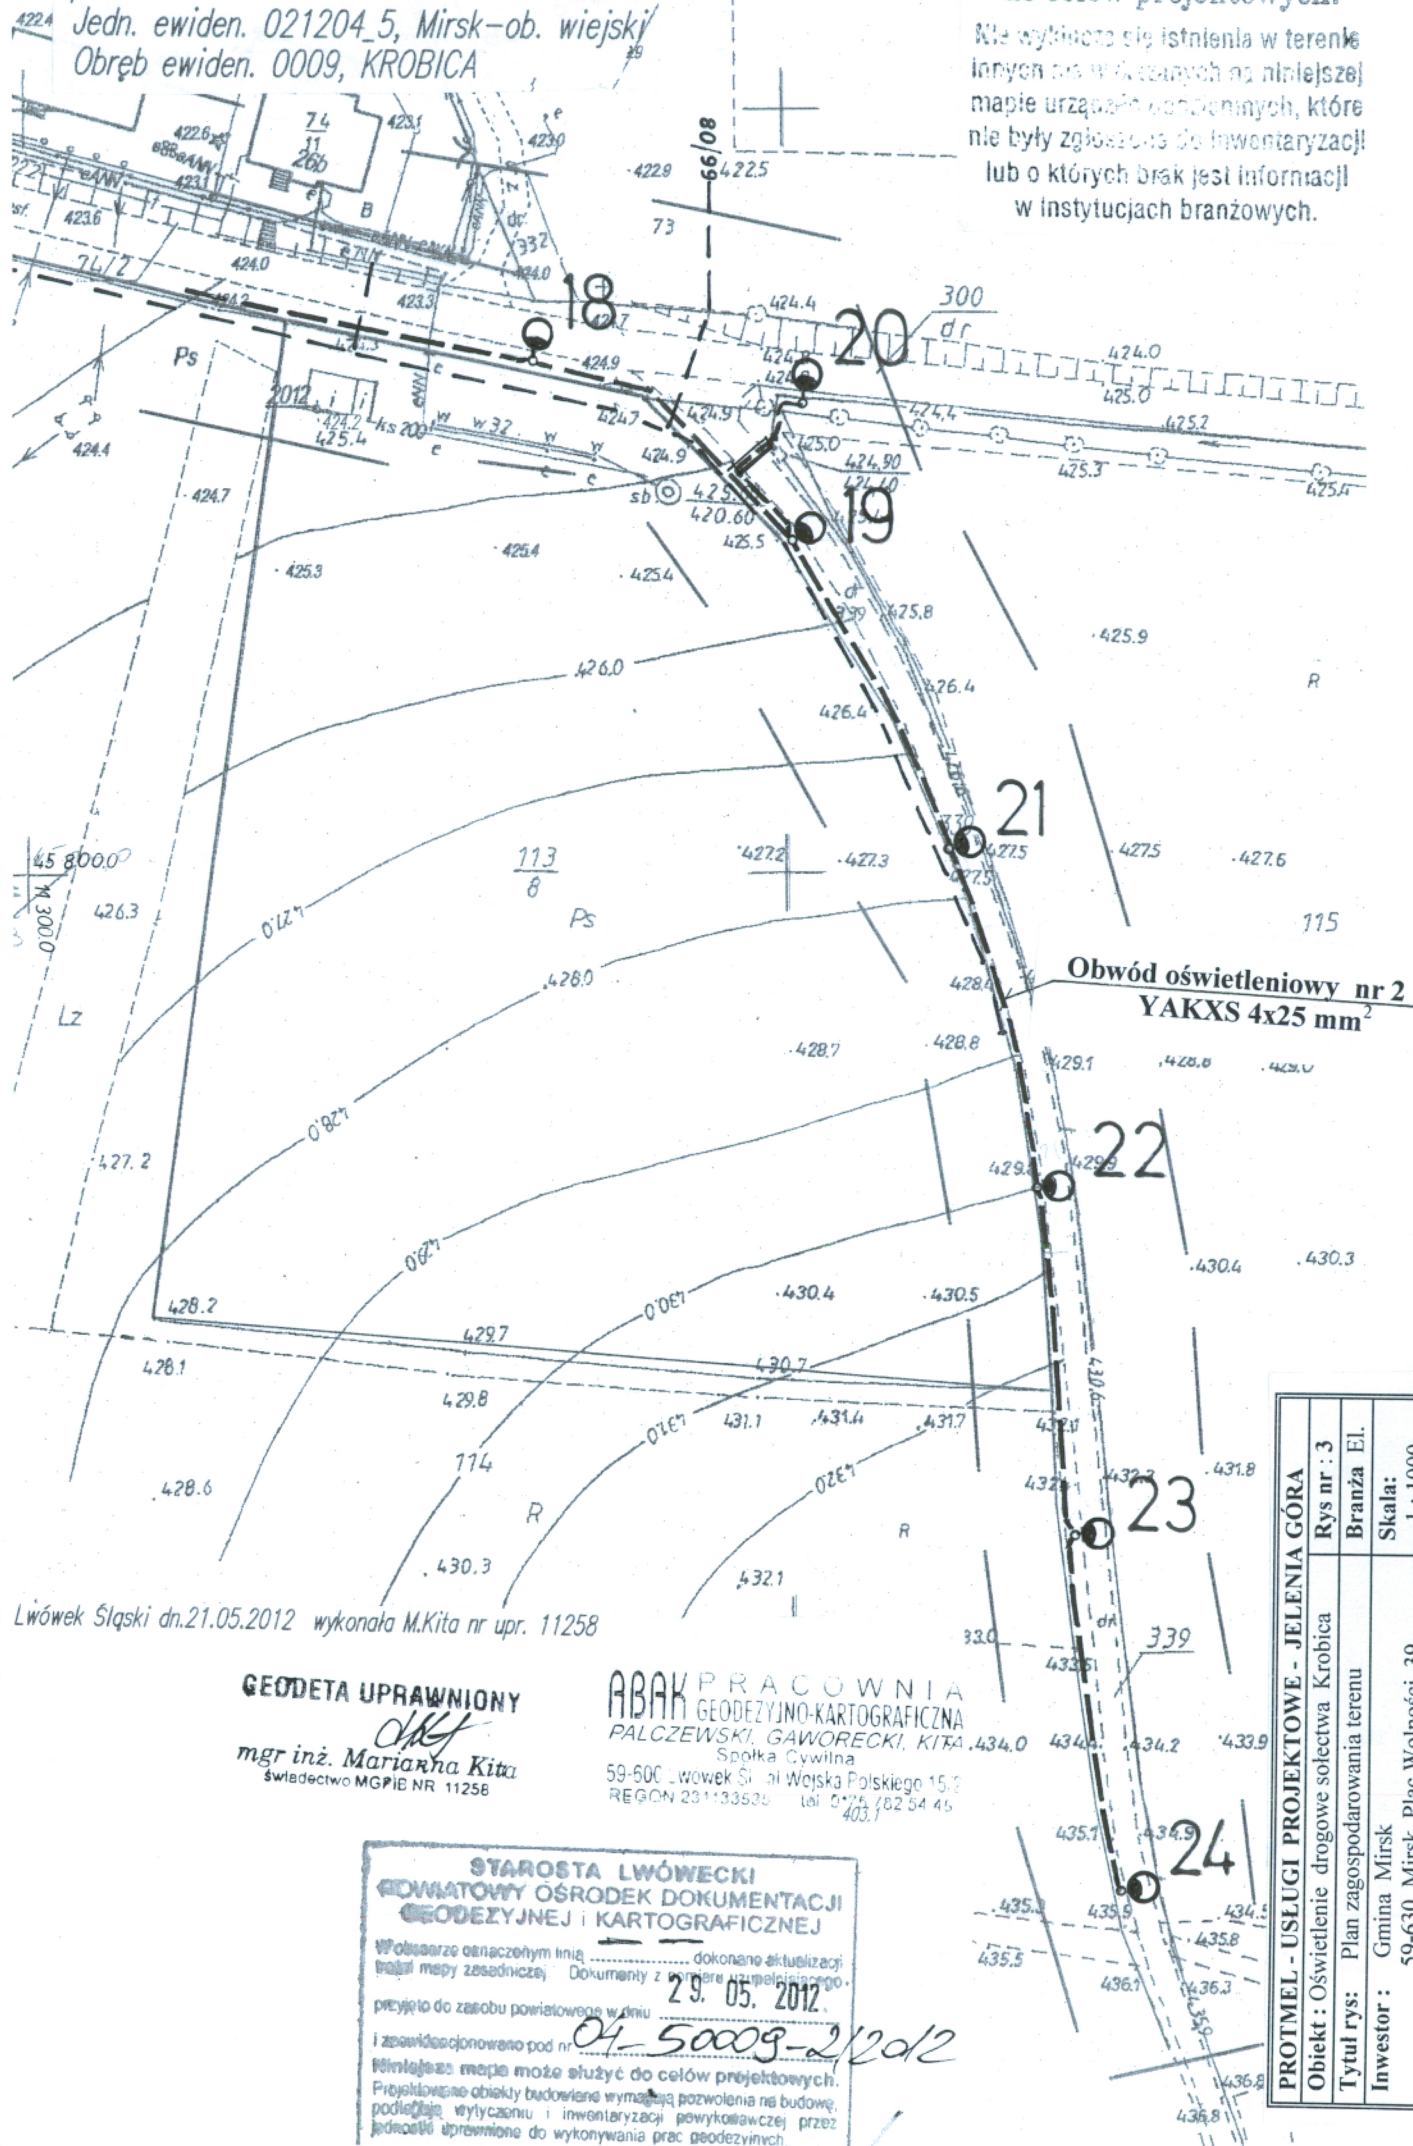

Lwówek Śląski dn. 21.05.2012 wykonana M. Kita nr upr. 11258

GEODETA UPRAWNIONY

mgr inż. Marianna Kita  
Świadectwo MGPIE NR 11258

STAROSTA LWÓWECKI  
POWIATOWY OŚRODEK DOKUMENTACJI  
GEODEZYJNEJ I KARTOGRAFICZNEJ

Wzajemnie odczytany linia ..... dokonano aktualizacji  
mapy zasadniczej Dokumenty z numerem uzupełniającego.

przyjęto do zasobu powiatowego w dniu

i zrewidowano pod nr

Niniejsza mapa może służyć do celów projektowych.

Projektowane obiekty budowlane wymagają pozwolenia na budowę,  
podlegają wyliczeniu i inwentaryzacji powykoławczej przez  
jednostkę uprawnioną do wykonywania prac geodezyjnych.

|                                                      |                   |
|------------------------------------------------------|-------------------|
| <b>PROTMEL - USŁUGI PROJEKTOWE - JELENIA GÓRA</b>    |                   |
| <b>Obiekt :</b> Oświetlenie drogowe solectwa Krobica | <b>Rys nr :</b> 3 |
| <b>Tytuł rys:</b> Plan zagospodarowania terenu       | <b>Branża El.</b> |
| <b>Investor :</b> Gmina Mirsk                        | <b>Skala:</b>     |
| 59-630 Mirsk Plac Wolności 39                        | 1 : 1000          |
| <b>Projektant :</b> Tadeusz Mołodowski               | <b>Data :</b>     |
| Nr uprawnień 161/Wwm/77                              | 06.2012 r         |
| <b>Sprawdził :</b> Andrzej Zawadzki                  |                   |
| Nr uprawnień 17/97                                   |                   |