


SO istniejąca


F - zabezpieczenie przeciżeniowe 16A
w plabowanej obudowie
FG - rozłącznik bezpiecznikowy

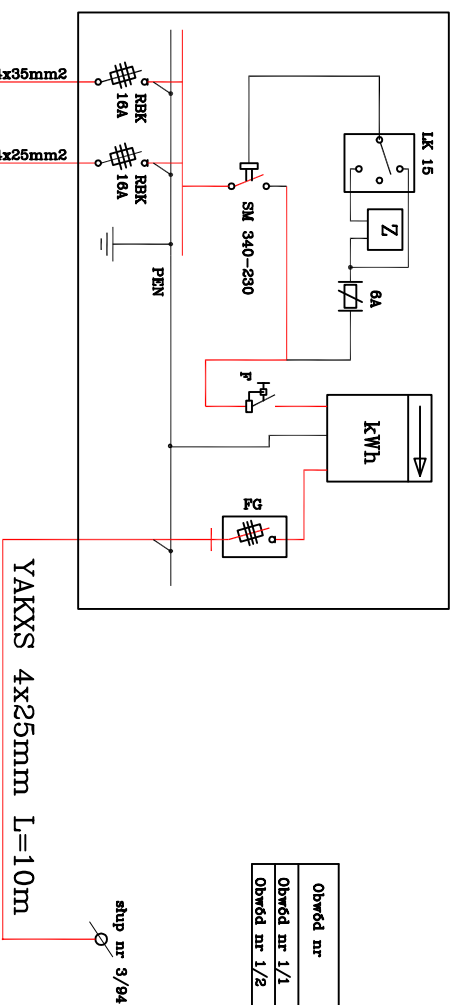


Obwód nr	Kabel	Długość	Długość wykupu	Długość przewietrzenia	Moc obrotu	I obrotu	I bezpiecznika	I zwracania	I wyłączenia	Δut
		m	m	m	kW	A	A	A	A	%
Obwód nr 1/1	YAKXS 4x25mm	180	155	10	0,4	0,8	16	282	40	0,2
Obwód nr 1/2	YAKXS 4x25mm	1120	990	20	2,2	3,2	16	76	40	1,1

1/9/1 – nr słupa/wysokość słupa/długość wysięgnika
30/25 – długość kabla/długość wykopu

Obwód oświatl. nr 1

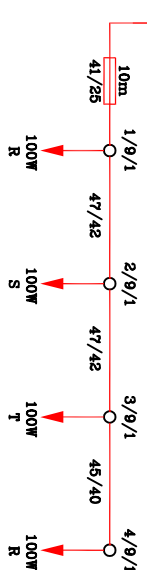

Obwód oświatl. nr 2

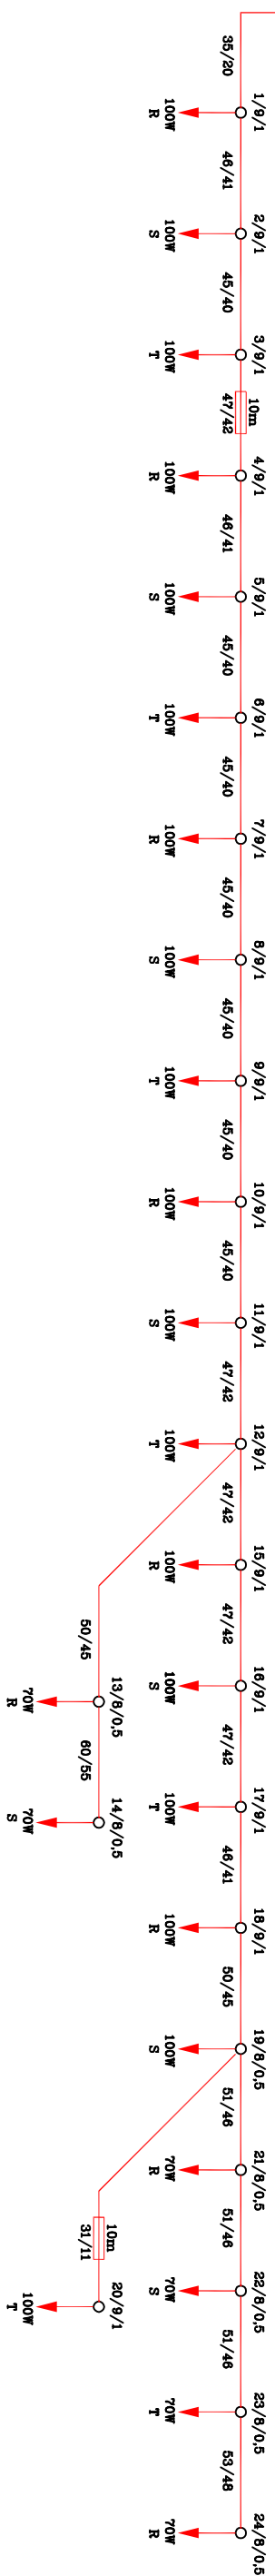

INVESTOR:

GINNA MIRSK
Plac Wolności 39
59-630 Mirsk

PROJEKT - USŁUGI PROJEKTOWE		WYSTĄPIE PRACIA DO TEGO RYSUNKU ZASTRZEŻENIE	
Jedlina Góra			
ROBOTA:	WŁ. WYKONANIE / WŁ. PRACOWNIK	DATA:	PODSZ.
PROJEKTOWANIE:			
PROJEKTOWANIE:	mgr T. Muchodźwalski	16/11/mwr/77	08.2011
SPRAWDZENIE:	mgr inż. A. Zimowski	17/97	08.2011
ZAMIA OŚWIETLENIE DROGOWE KROBICA GMINA MIRSX			
TYTUŁ PROJEKTU		SYGNALIZACJA	
SCHEMAT ZASILANIA OŚWIETLENIA		PB 11	
KOSZT PROJEKTU		KOSZT ZAMIA	
-/-		-	