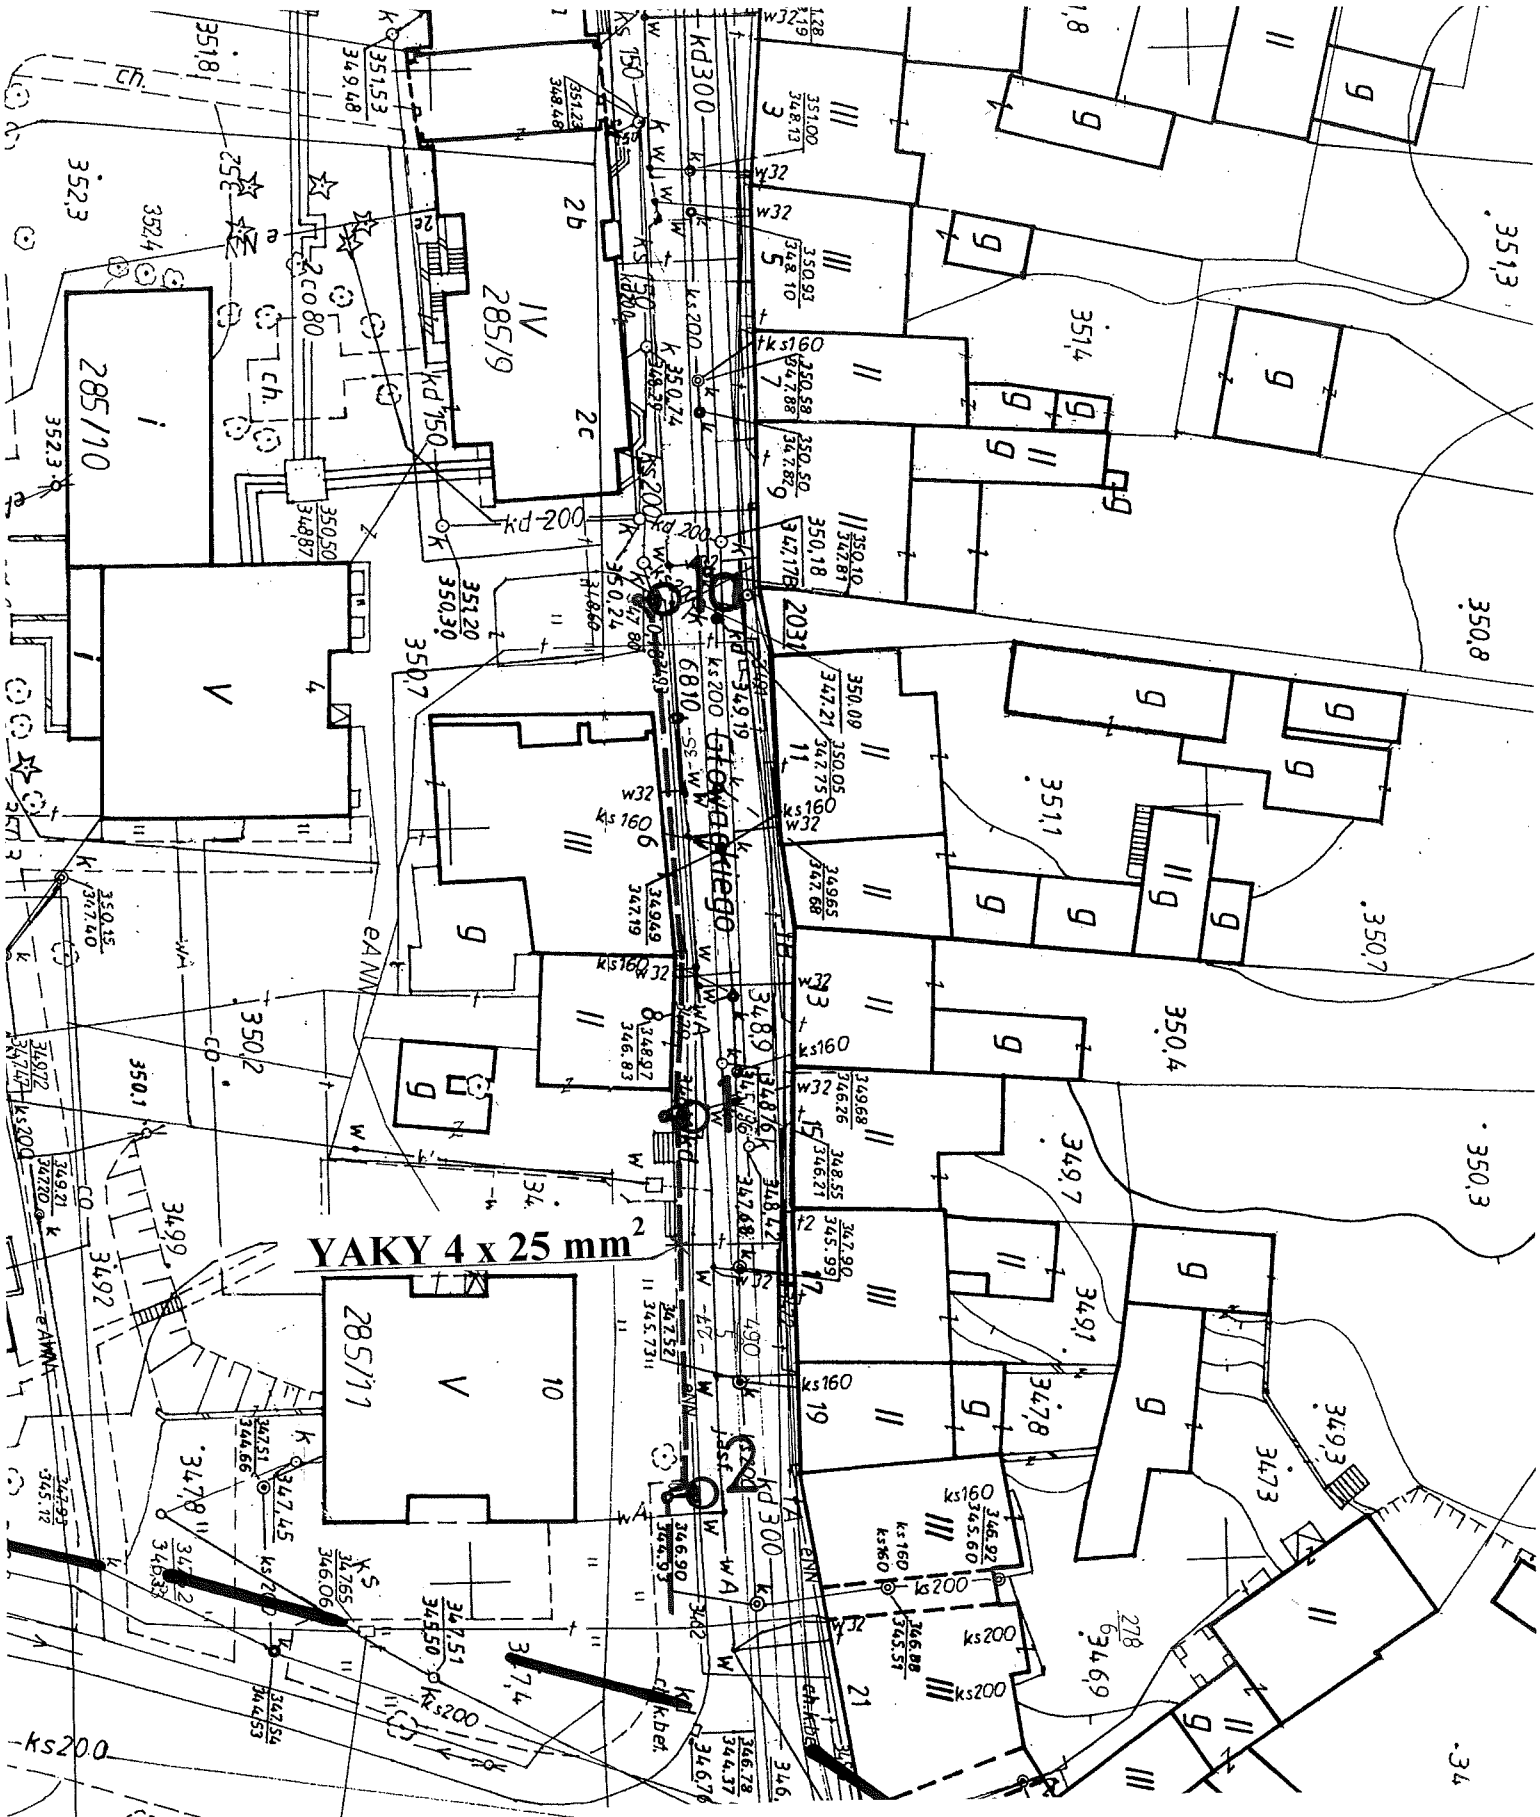

PROTMEL - USŁUGI PROJEKTOWE - JELENIA GÓRA		
Obiekt :	Modernizacja oświetlenia ulicznego na terenie miasta Mirsk	Rys nr : 11
Tytuł rys:	Oświetlenie ledowe ul. Głowackiego dz. nr 390/5	Branża El.
Inwestor :	GMINA MIRSK Pl. Wolności 39	Skala 1 : 500
Projektant :	Tadeusz Mołodowski Nr uprawnień 161/Wwm/77	Data 05.05.2016