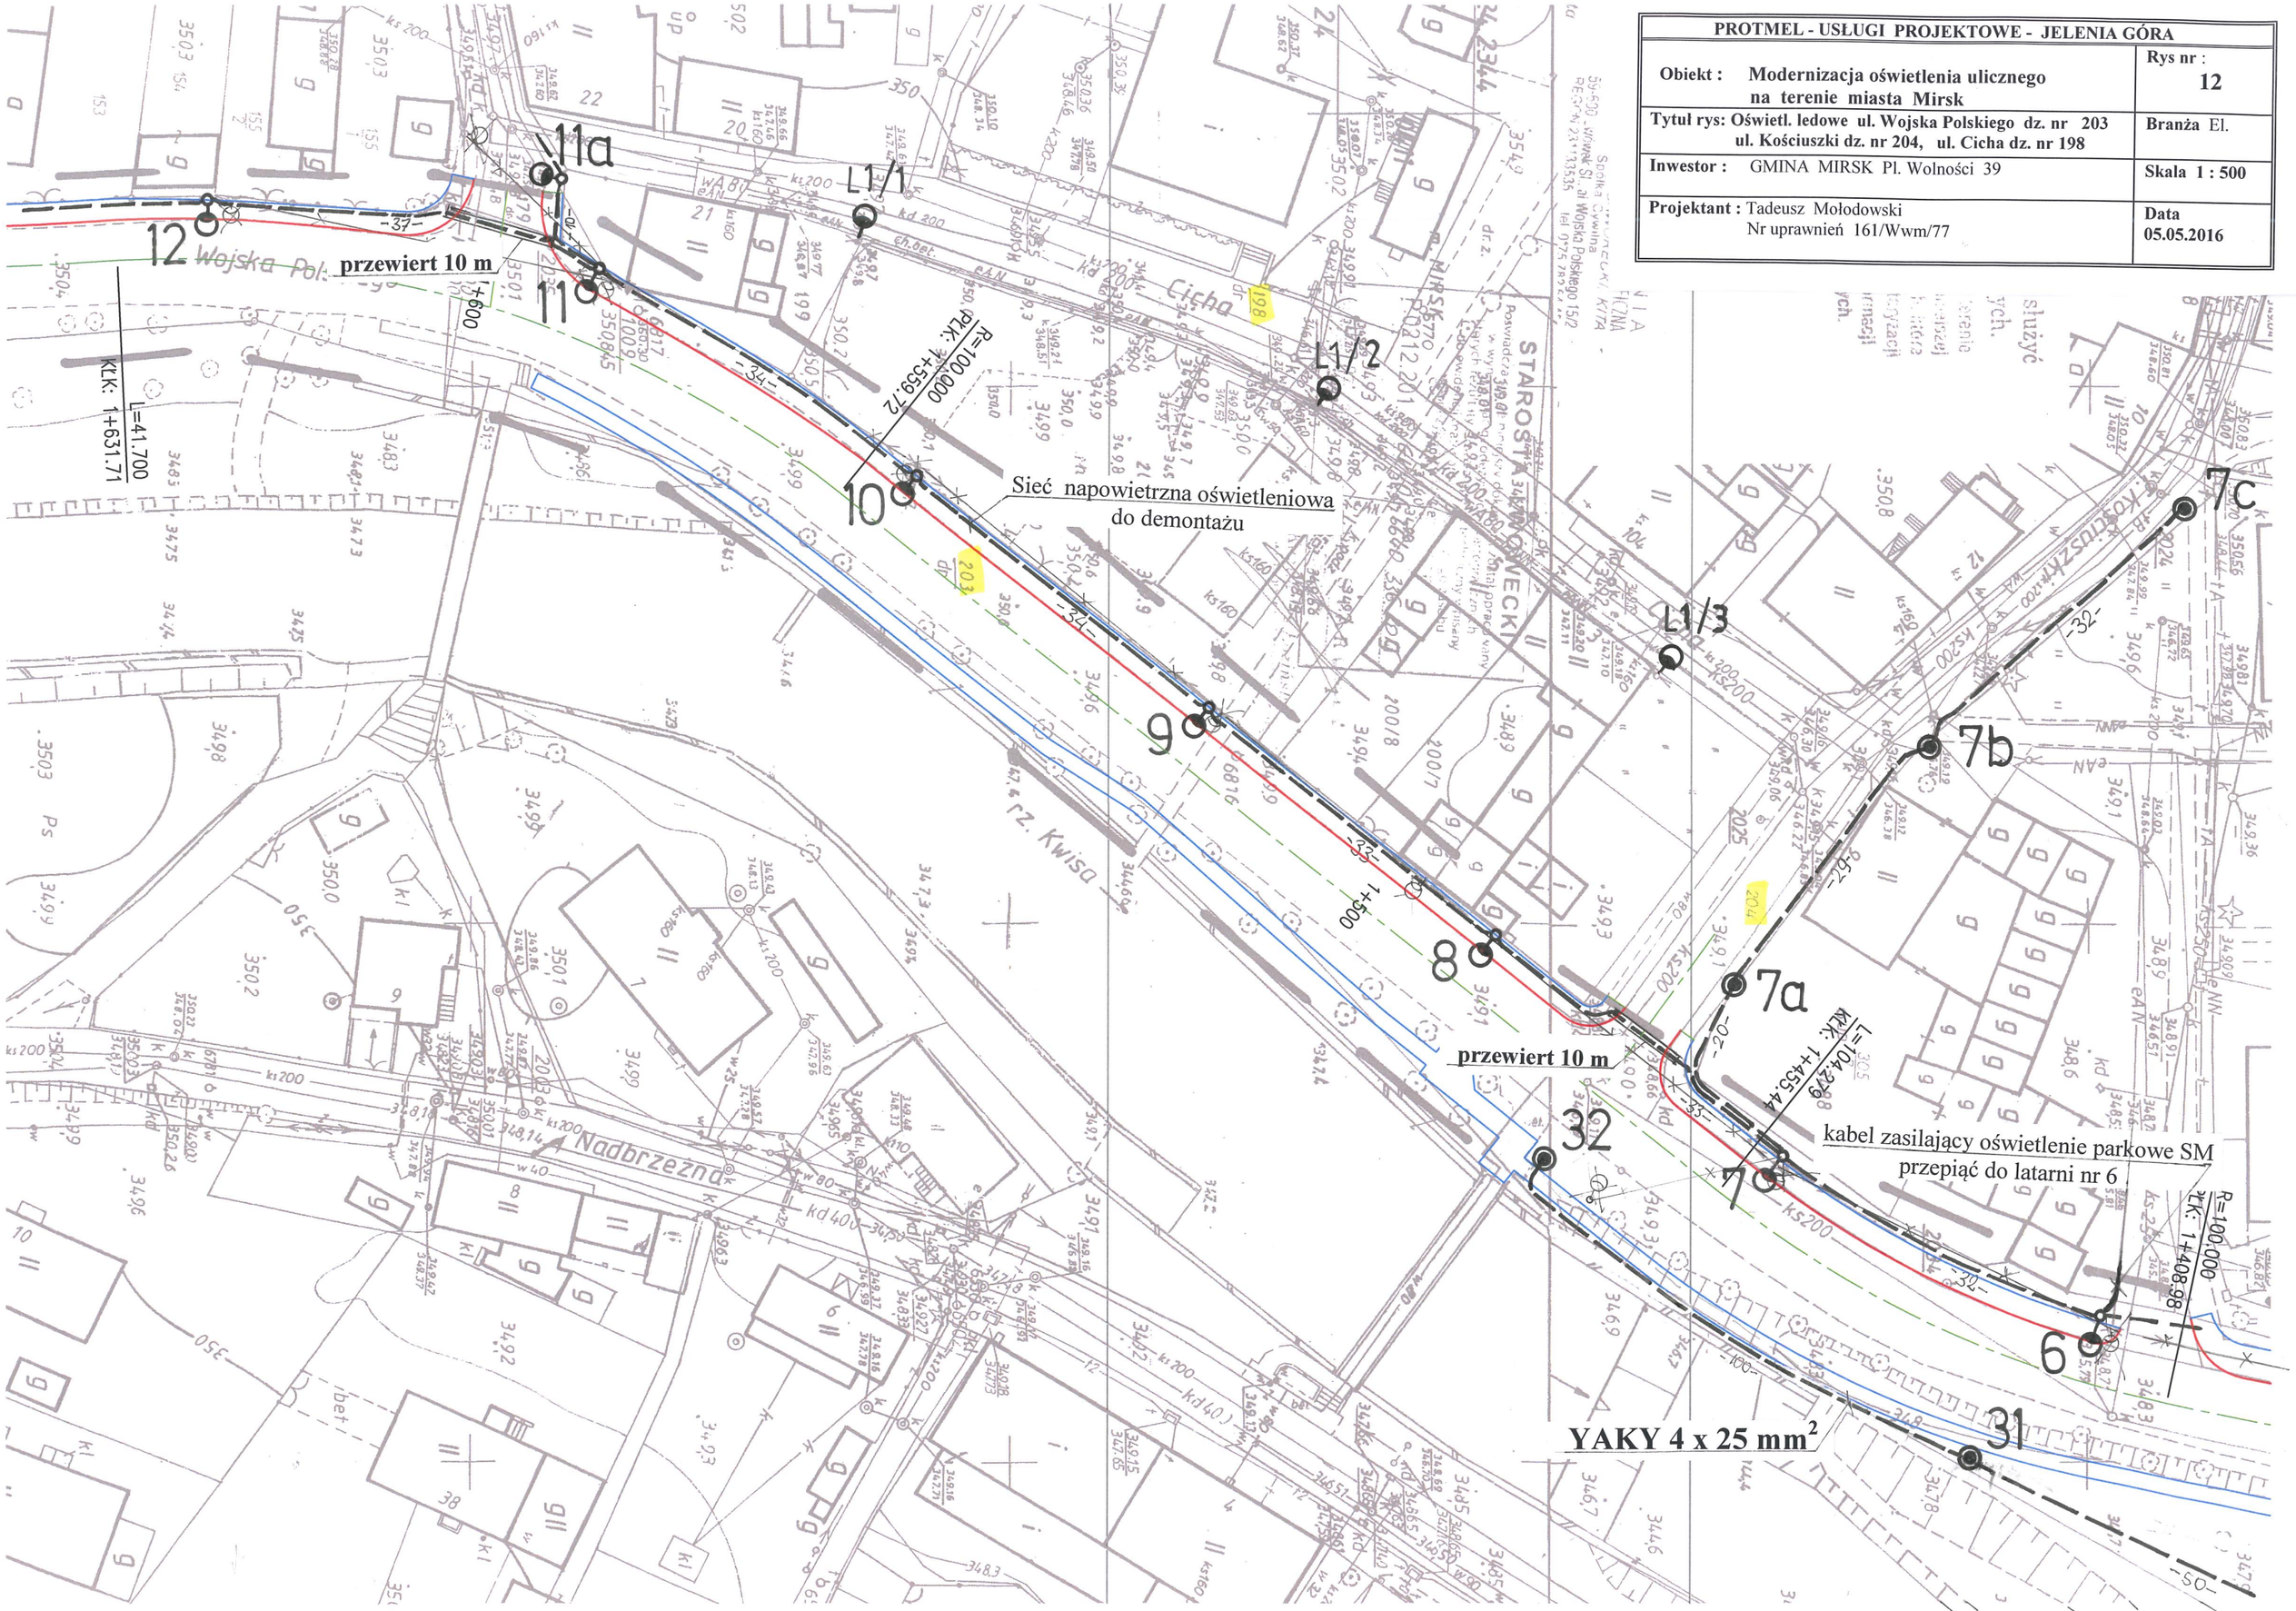PROTMEL - USŁUGI PROJEKTOWE - JELENIA GÓRA	
Obiekt : Modernizacja oświetlenia ulicznego na terenie miasta Mirsk	**Rys nr :** 12
Tytuł rys: Oświetl. ledowe ul. Wojska Polskiego dz. nr 203 ul. Kościuszki dz. nr 204, ul. Cicha dz. nr 198	**Branża** El.
Inwestor : GMINA MIRSK Pl. Wolności 39	**Skala 1 : 500**
Projektant : Tadeusz Mołodowski Nr uprawnień 161/Wwm/77	**Data** 05.05.2016