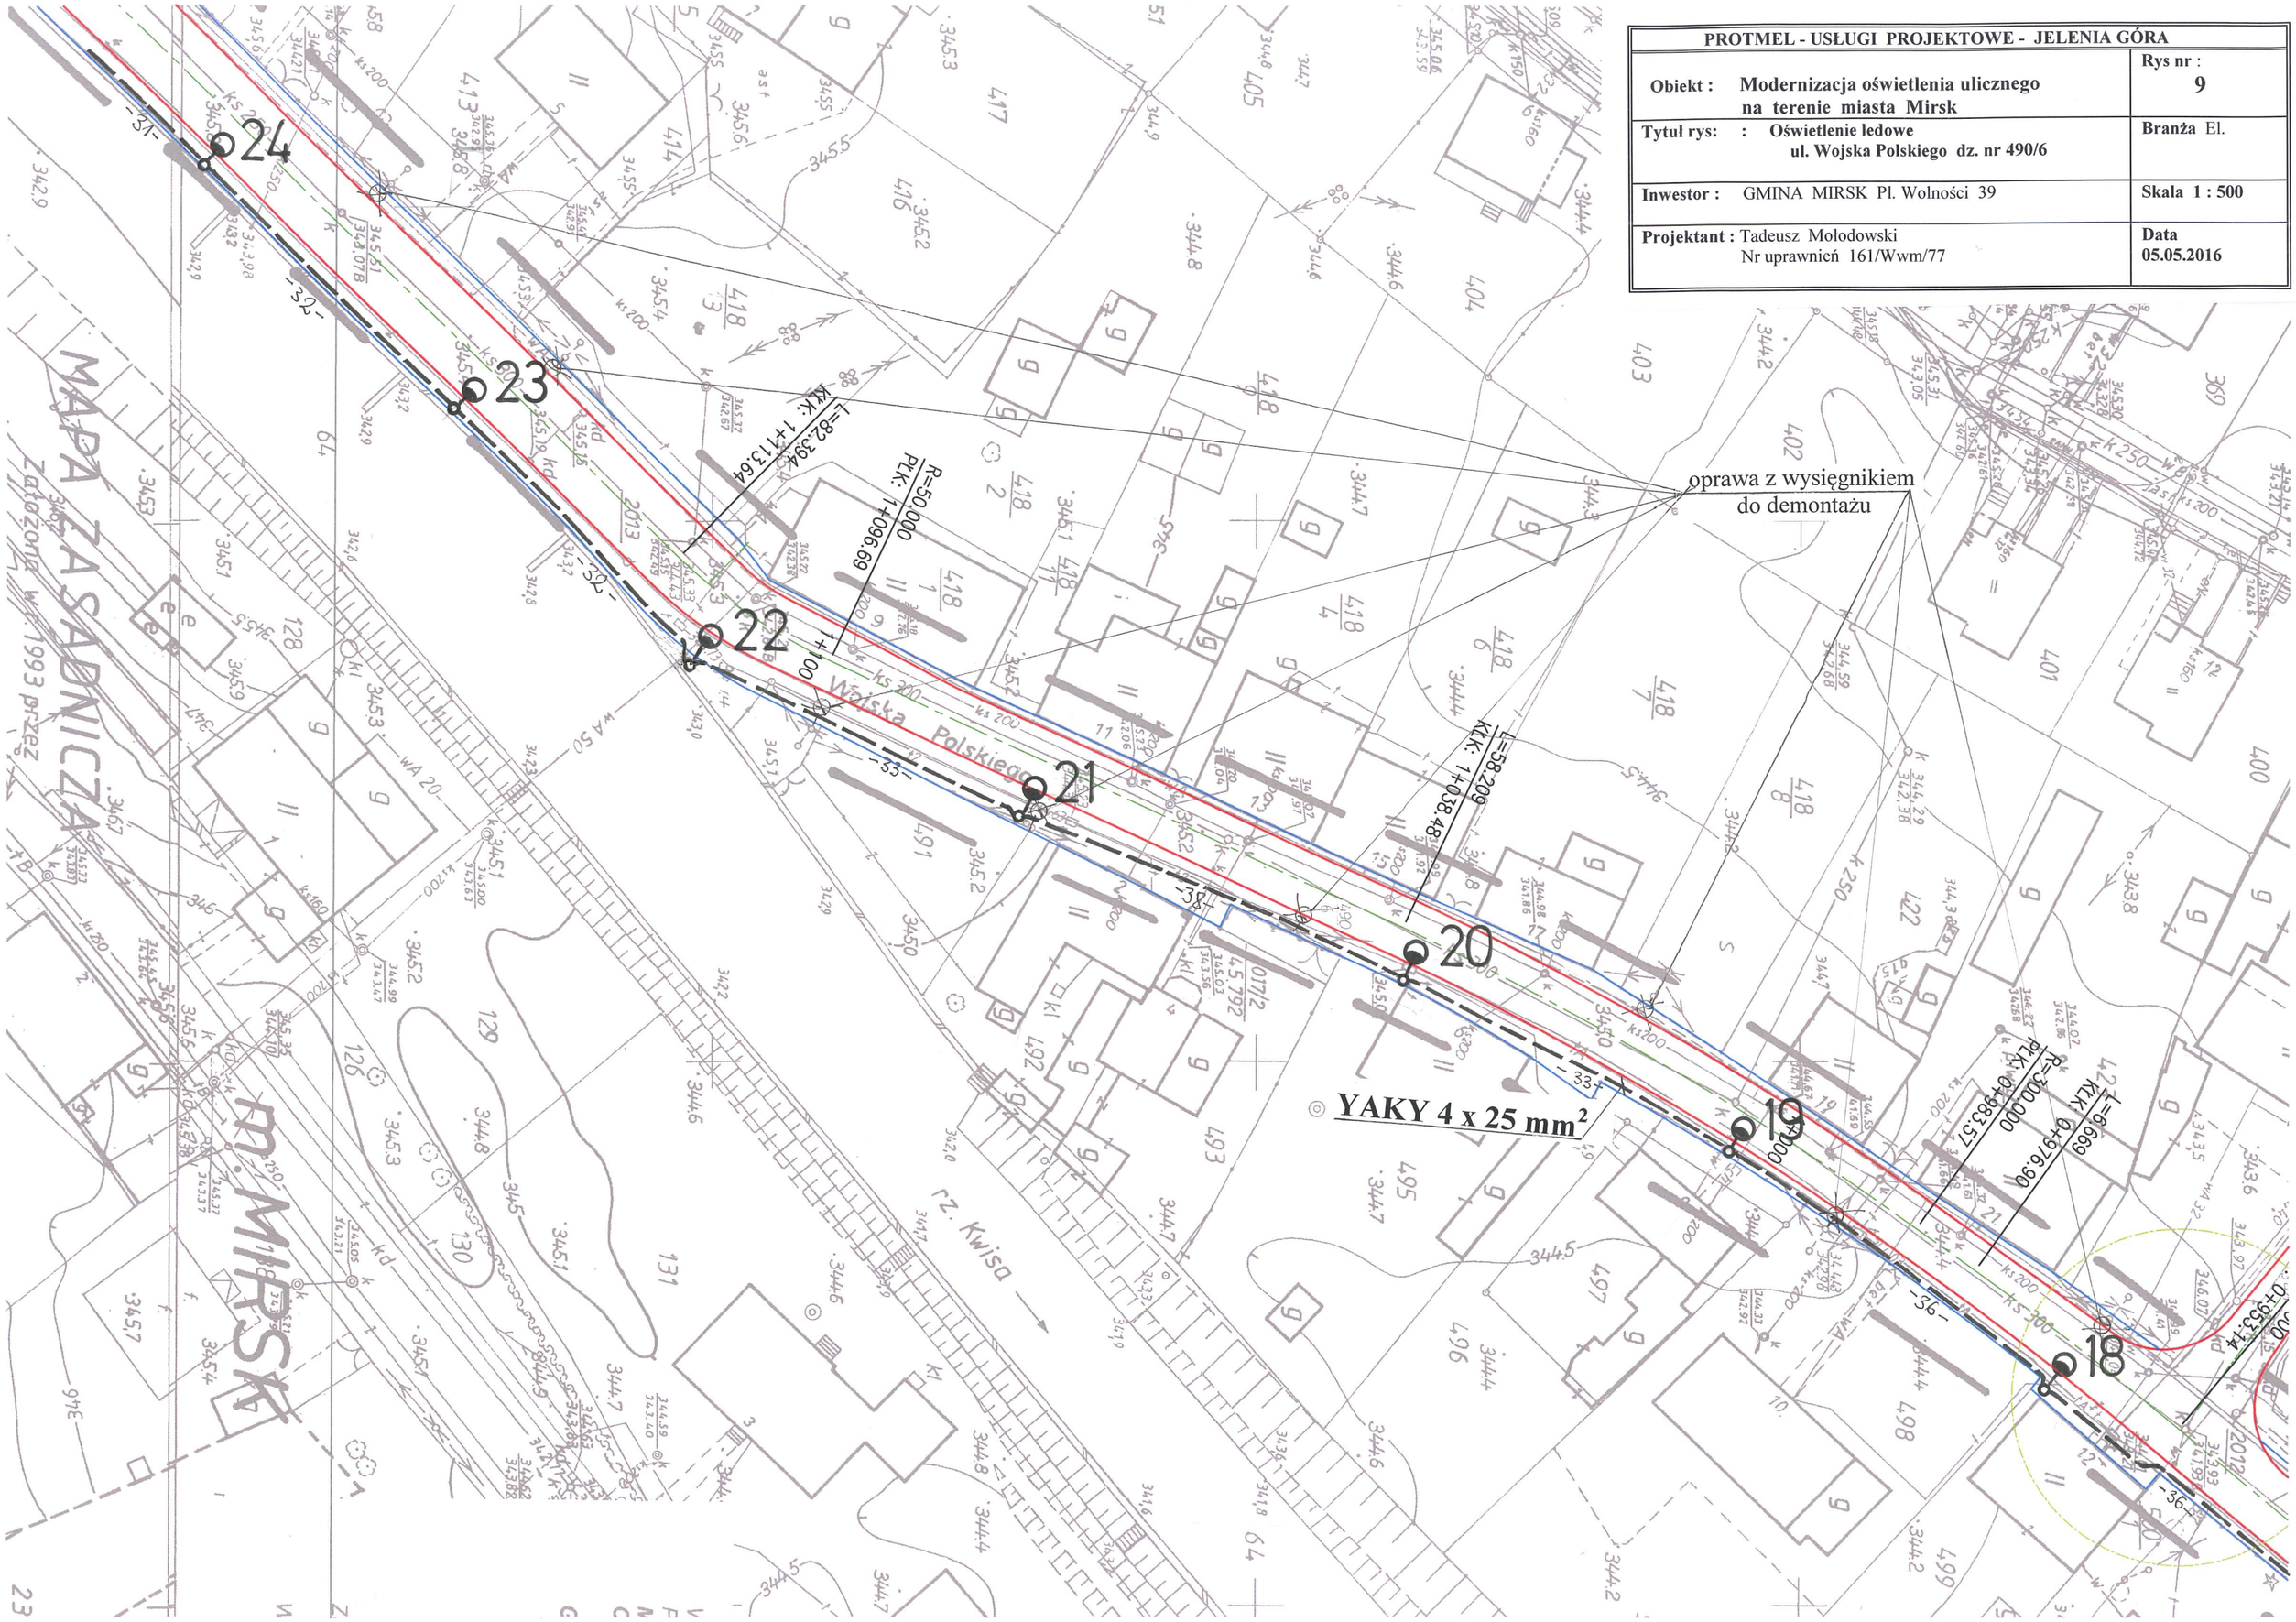PROTMEL - USŁUGI PROJEKTOWE - JELENIA GÓRA	
Obiekt : **Modernizacja oświetlenia ulicznego na terenie miasta Mirsk**	**Rys nr :** **9**
Tytuł rys: : **Oświetlenie ledowe ul. Wojska Polskiego dz. nr 490/6**	**Branża** El.
Inwestor : GMINA MIRSK Pl. Wolności 39	**Skala 1 : 500**
Projektant : Tadeusz Mołodowski Nr uprawnień 161/Wwm/77	**Data** **05.05.2016**