


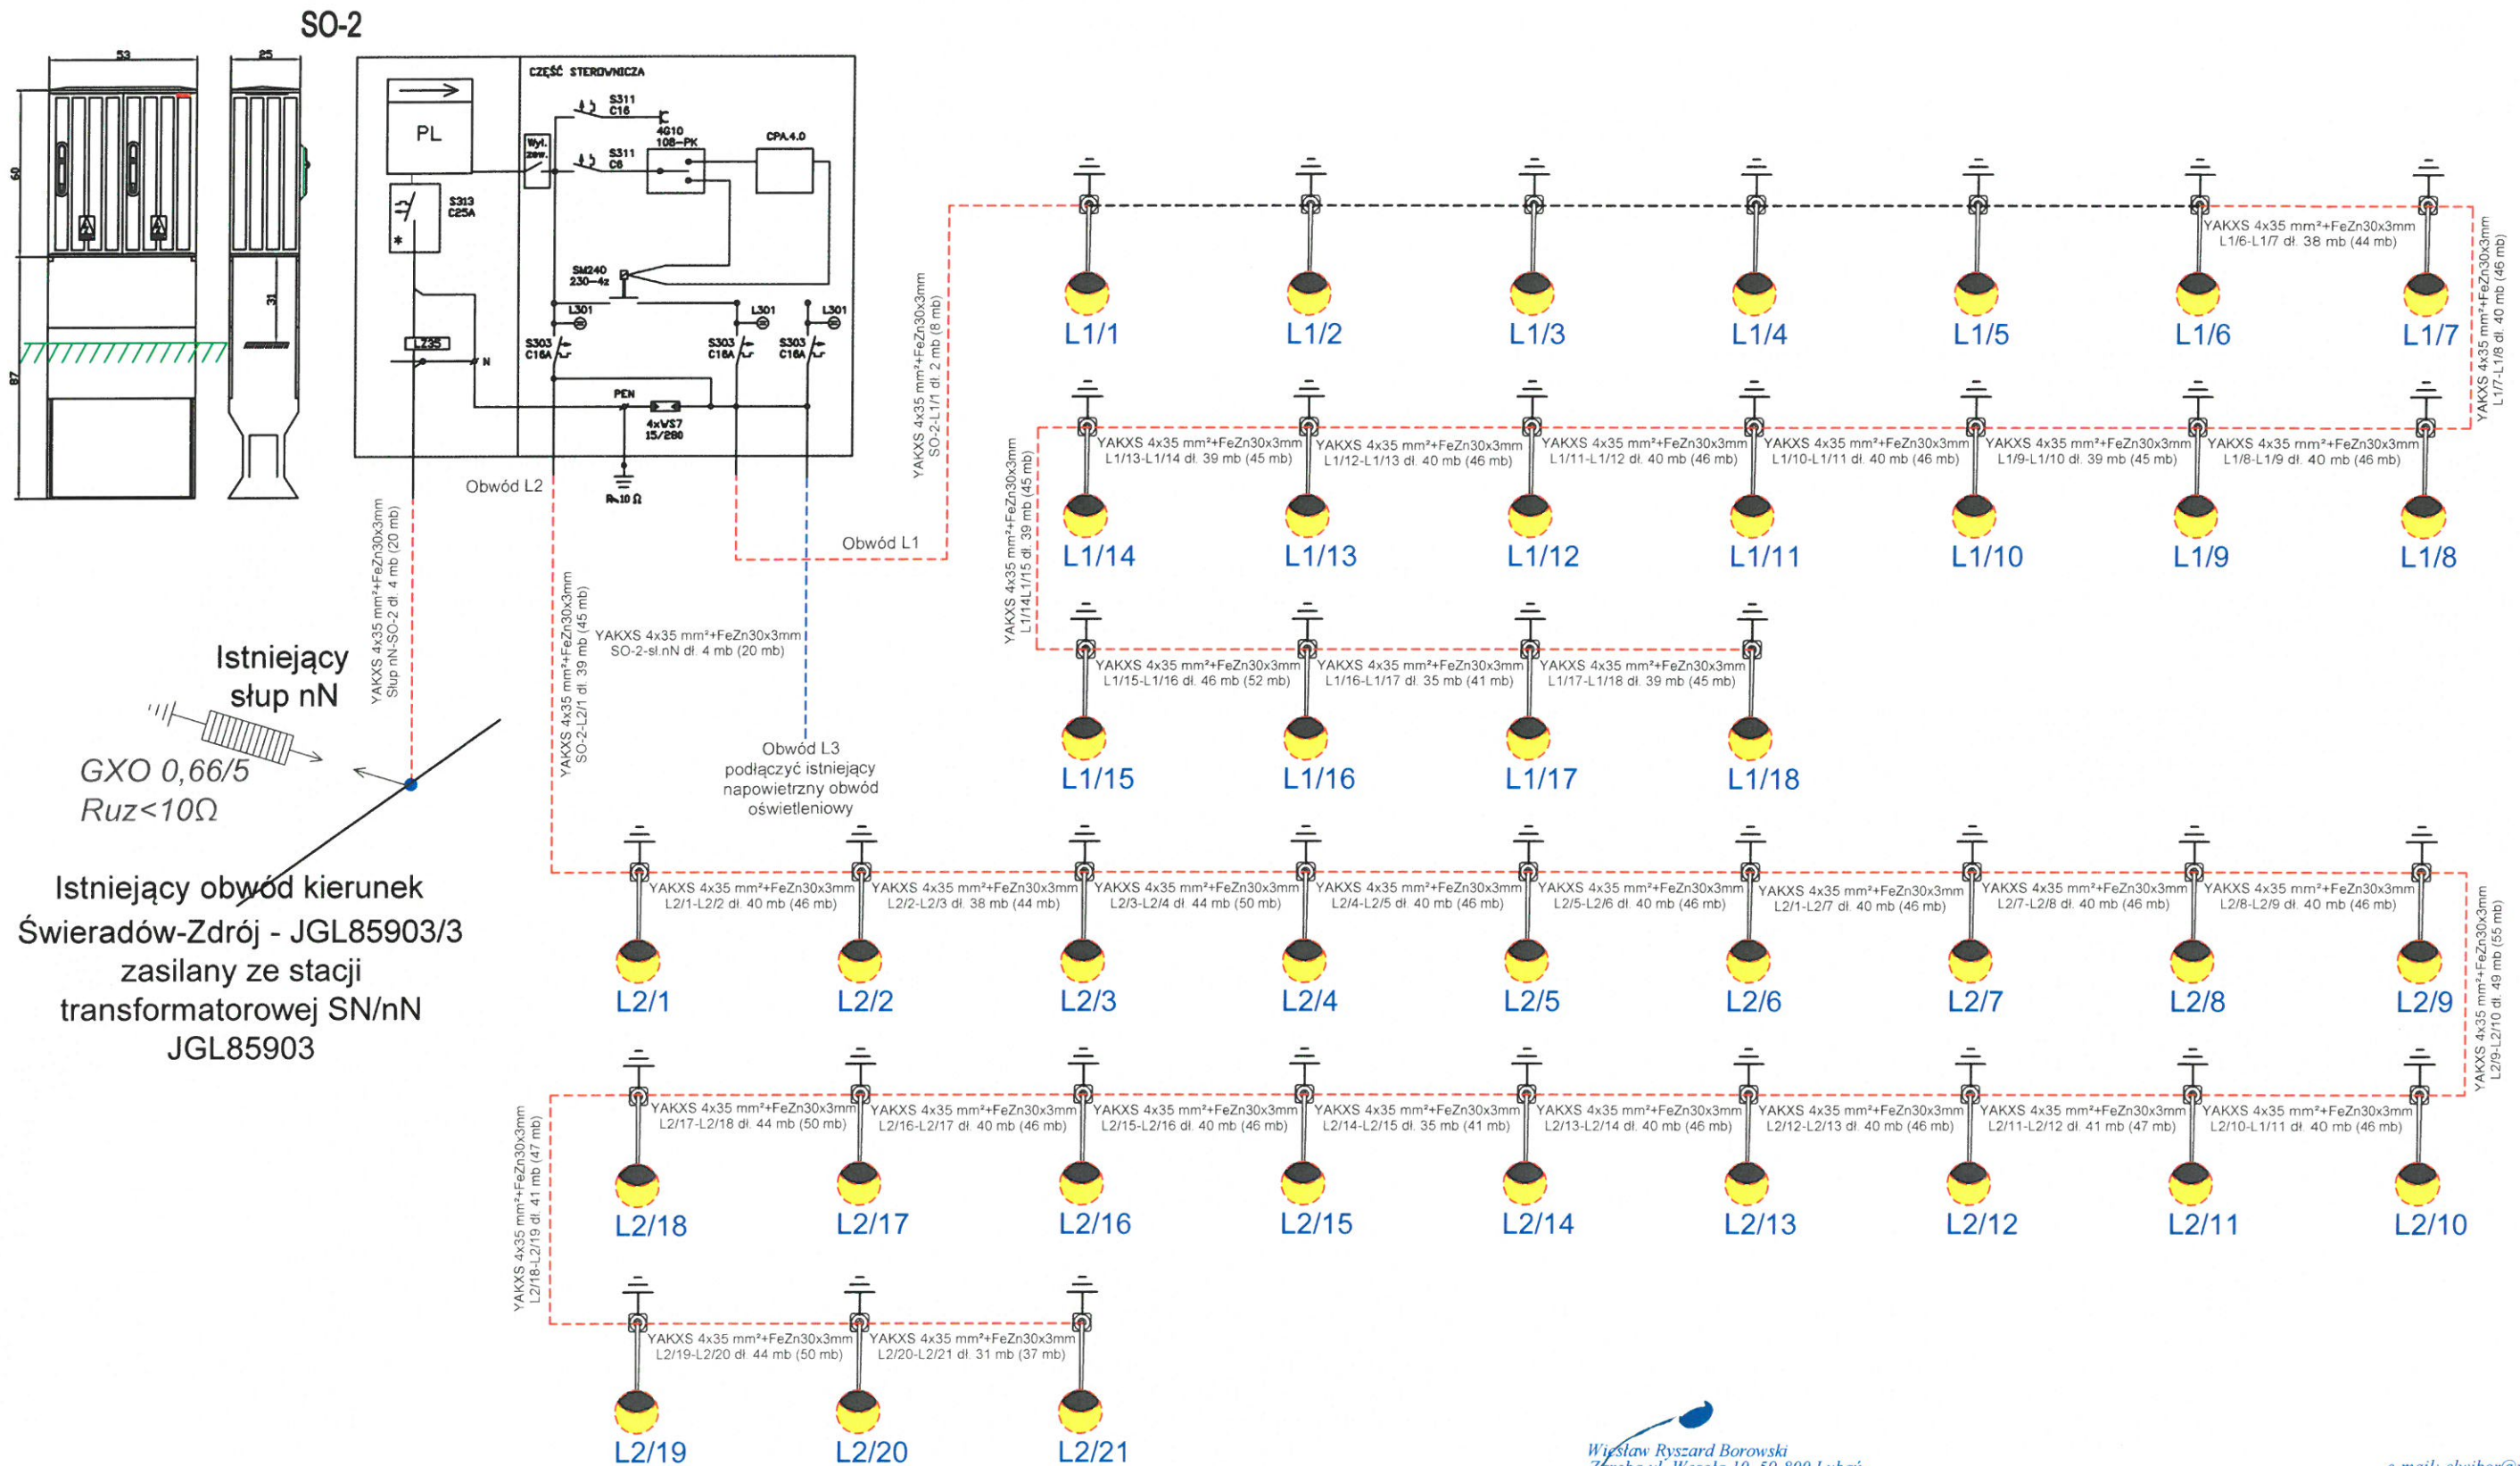

UKŁAD PRACY SIECI TN-S WYŁĄCZENIE SZYBKIE ZASILANIA

Wiesław Ryszard Borowski
Zareba ul. Wesola 10, 59-800 Luban
tel. 0-600-317-589 tel/fax 0-757-248-267

e-mail: elwibor@wp.pl
NIP 613-105-60-04 Regon 230875039

Inwestor	GMINA MIRSK, plac Wolności 39, 59-630 Mirsk		
Nazwa i adres obiektu	BUDOWA SIECI ELEKTROENERGETYCZNEJ NISKIEGO NAPIĘCIA OŚWIETLENIA DROGOWEGO W MIEJSCOWOŚCI ORLOWICE		
Przedmiot rysunku	Schemat jenokreskowy.		
Projektant	inż. Wiesław Borowski	upr. nr 44/98/JG, DOŚ/IE/0152/01 spec. instal.-elektr.	Skala: 1:1
Sprawdzający	mgr inż. Joachim Borowski	upr. nr 223/90/PW, WKP/IE/7163/02 spec. instal.-elektr.	Data: 02.2015
			Rys. nr 9/E