




PRZEKRÓJ PODŁOŻNY A-A

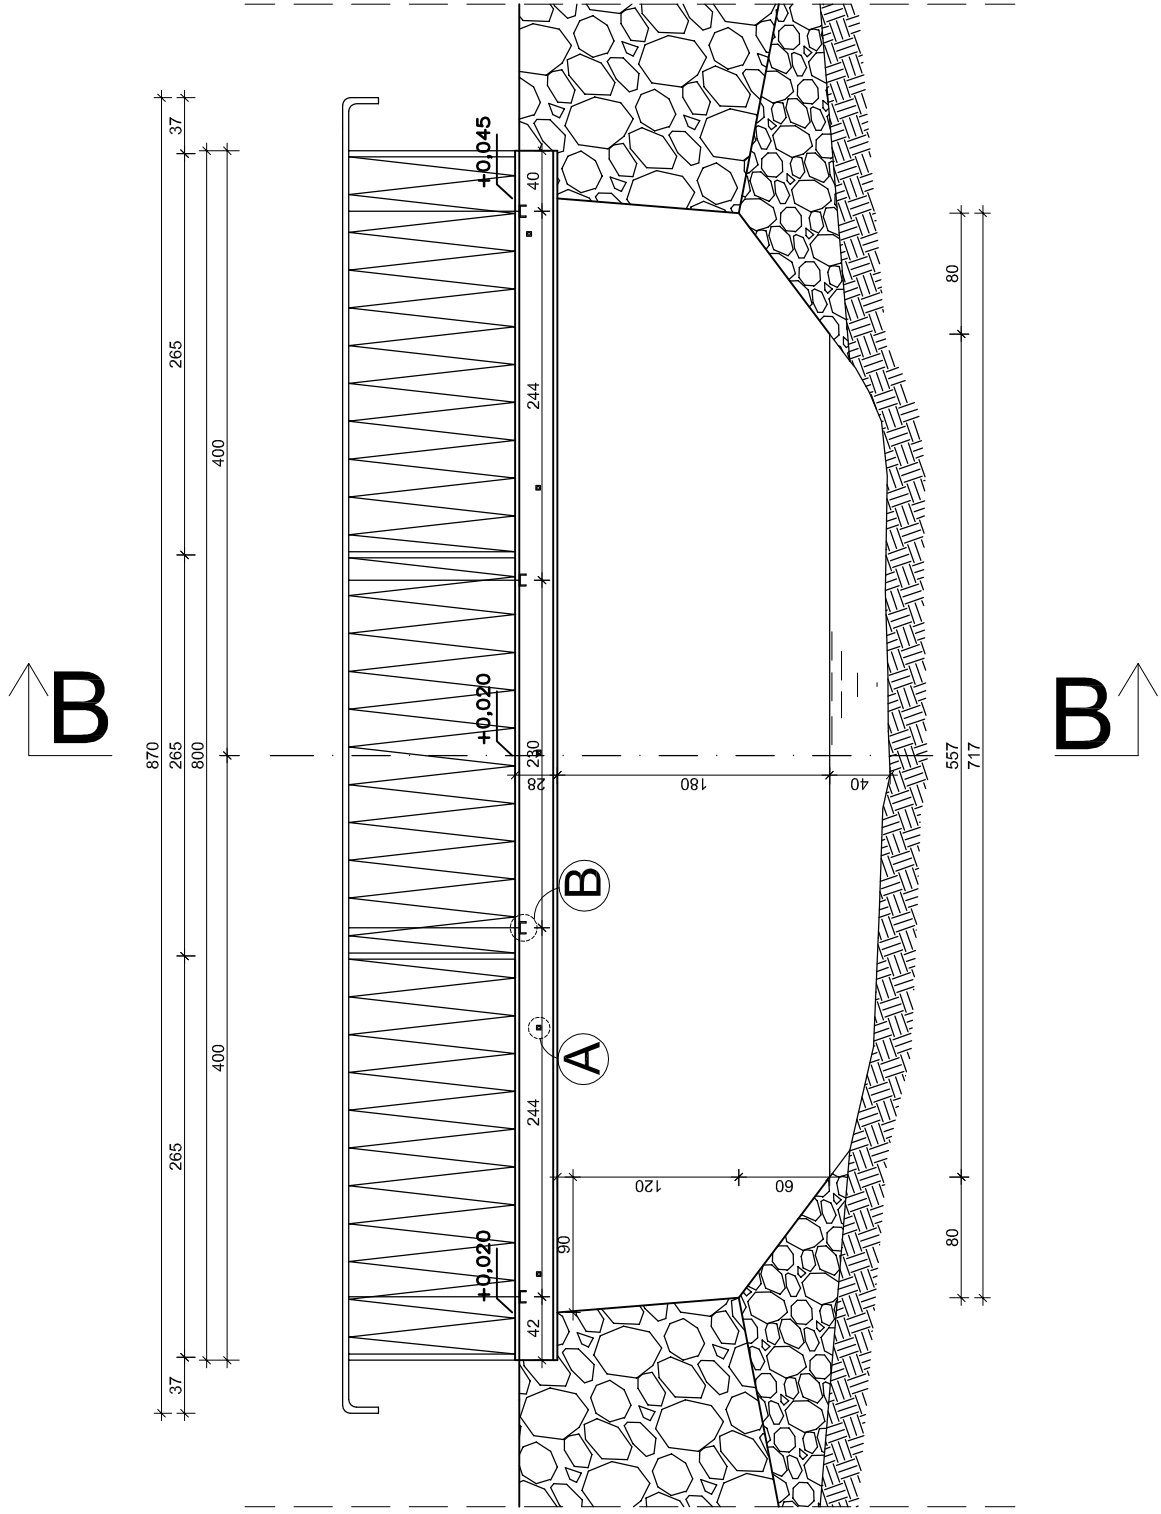


WIDOK Z GÓRY

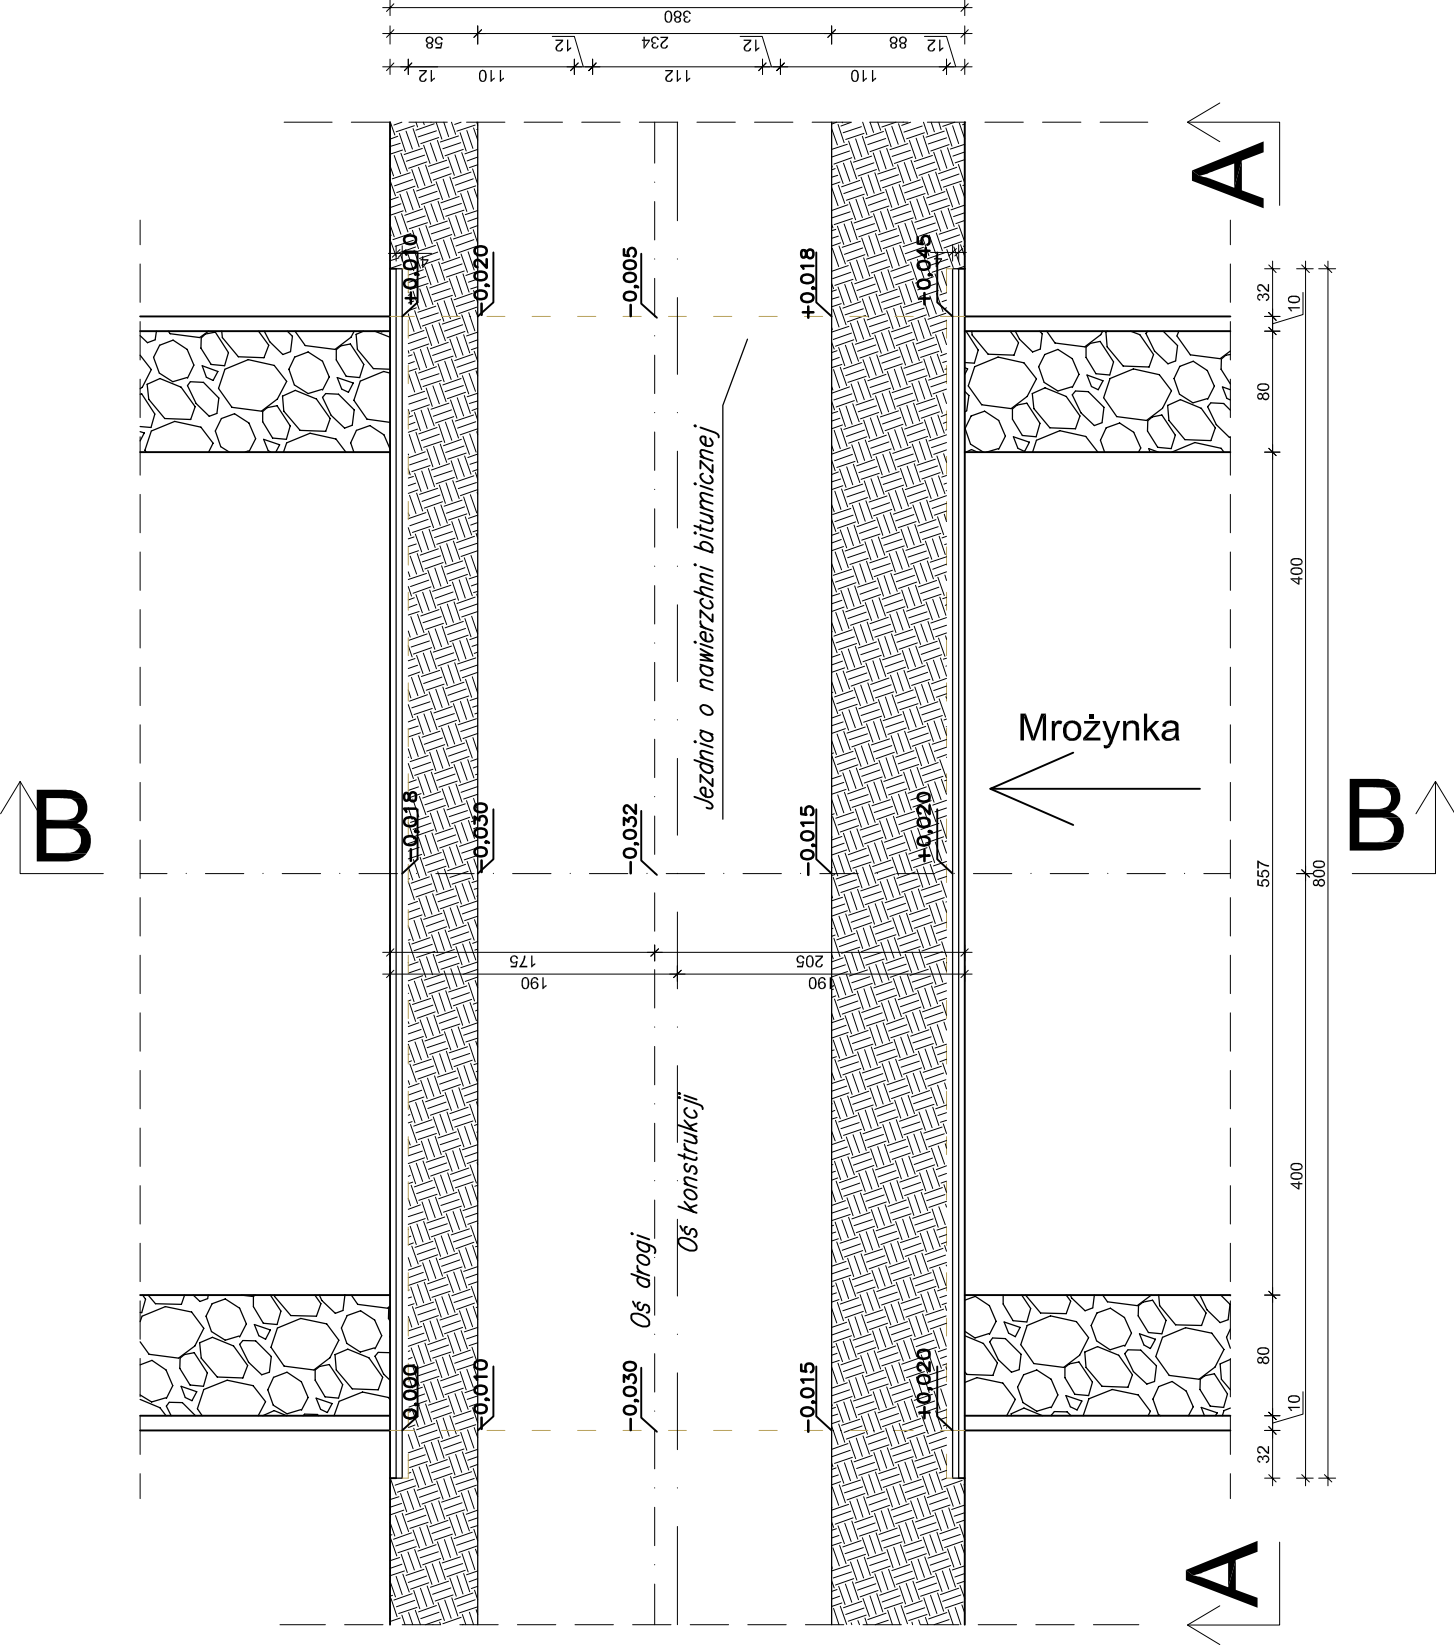


PRZEKRÓJ POPRZECZNY B-B

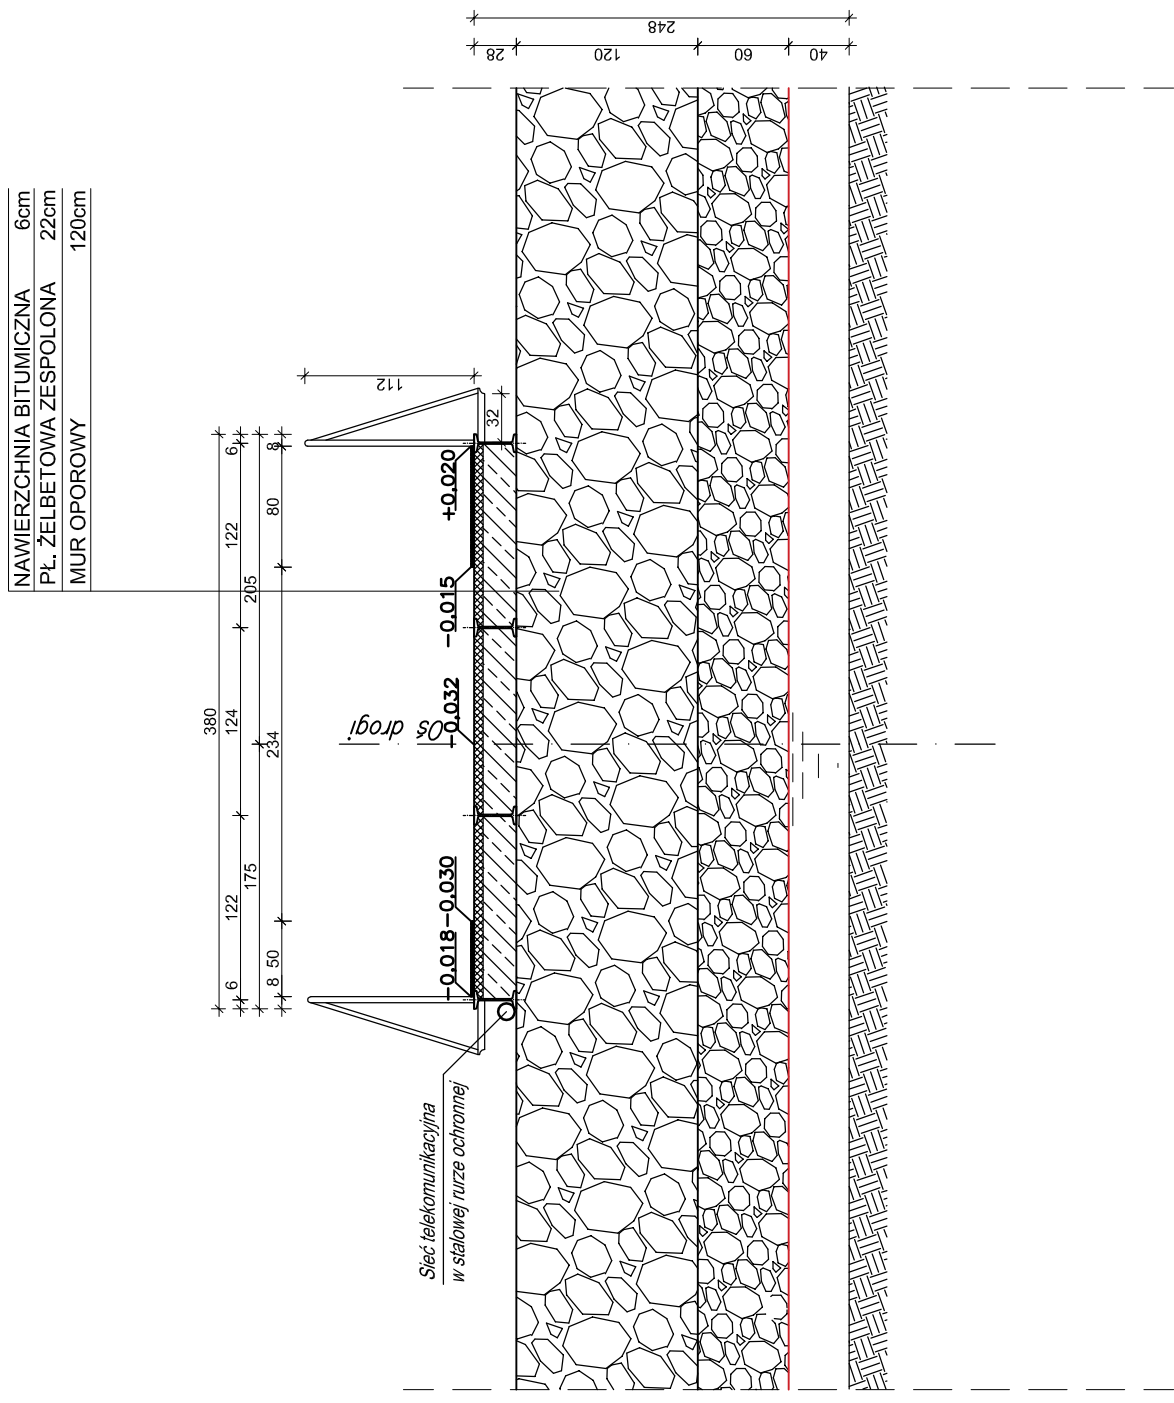

SZCZEGÓŁ A

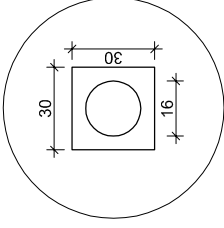

SZCZEGÓŁ B

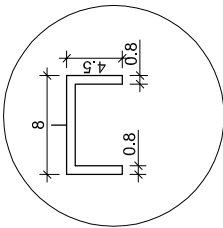

7				
6				
5				
4				
3				
2				
1				
Lp.	OPIS WPROWADZONEJ ZMIANY	DATA ZMIANY	PODPIS	

	PRZEDSIĘBIORSTWO INŻYNIERYJNYCH USŁUG PROJEKTOWO – TECHNICZNYCH MOSTY KOLASA – Krzysztof Kolasa 58–500 JELENIA GÓRA, UL. PIJARSKA 26 TEL./FAX 0(PREFIKS)75 64–20–239	NR UMOWY: 28/2015 z dnia 20.05.2015
	INWESTOR: Gmina Mirk Pl. Wolności 39, 59–630 Mirk	BRANŻA: MOSTOWA
	OBIEKT I ADRES: Most drogowy w ciągu drogi gminnej nr 112720D (gmina Mirk, miejscowość Mładz), ciek wodny – Mrożynka	
	TEMAT OPRACOWANIA: Projekt budowlany remontu mostu drogowego na Mrożynce w m. Mładz w gminie Mirsku w ciągu drogi gminnej nr. 112720D	
	TYTUŁ RYSUNKU: INWENTARYZACJA STANU ISTNIEJĄCEGO	
GŁÓWNY PROJEKTANT: mgr inż. Krzysztof Kolasa	NR UPRAWNIENI JG 2068/89	STADIUM: PB
PROJEKTANT: mgr inż. Krzysztof Kolasa	NR UPRAWNIENI JG 2068/89	SKALA: 1:100
OPRACOWAŁ – ASYSTENT: Paweł Błasiak	NR UPRAWNIENI	DATA: 02.2016
OPRACOWAŁ – ASYSTENT:	NR UPRAWNIENI	NR RYS./ILOŚĆ
SPRAWDZIŁ:	NR UPRAWNIENI 72/005/08	3/8