


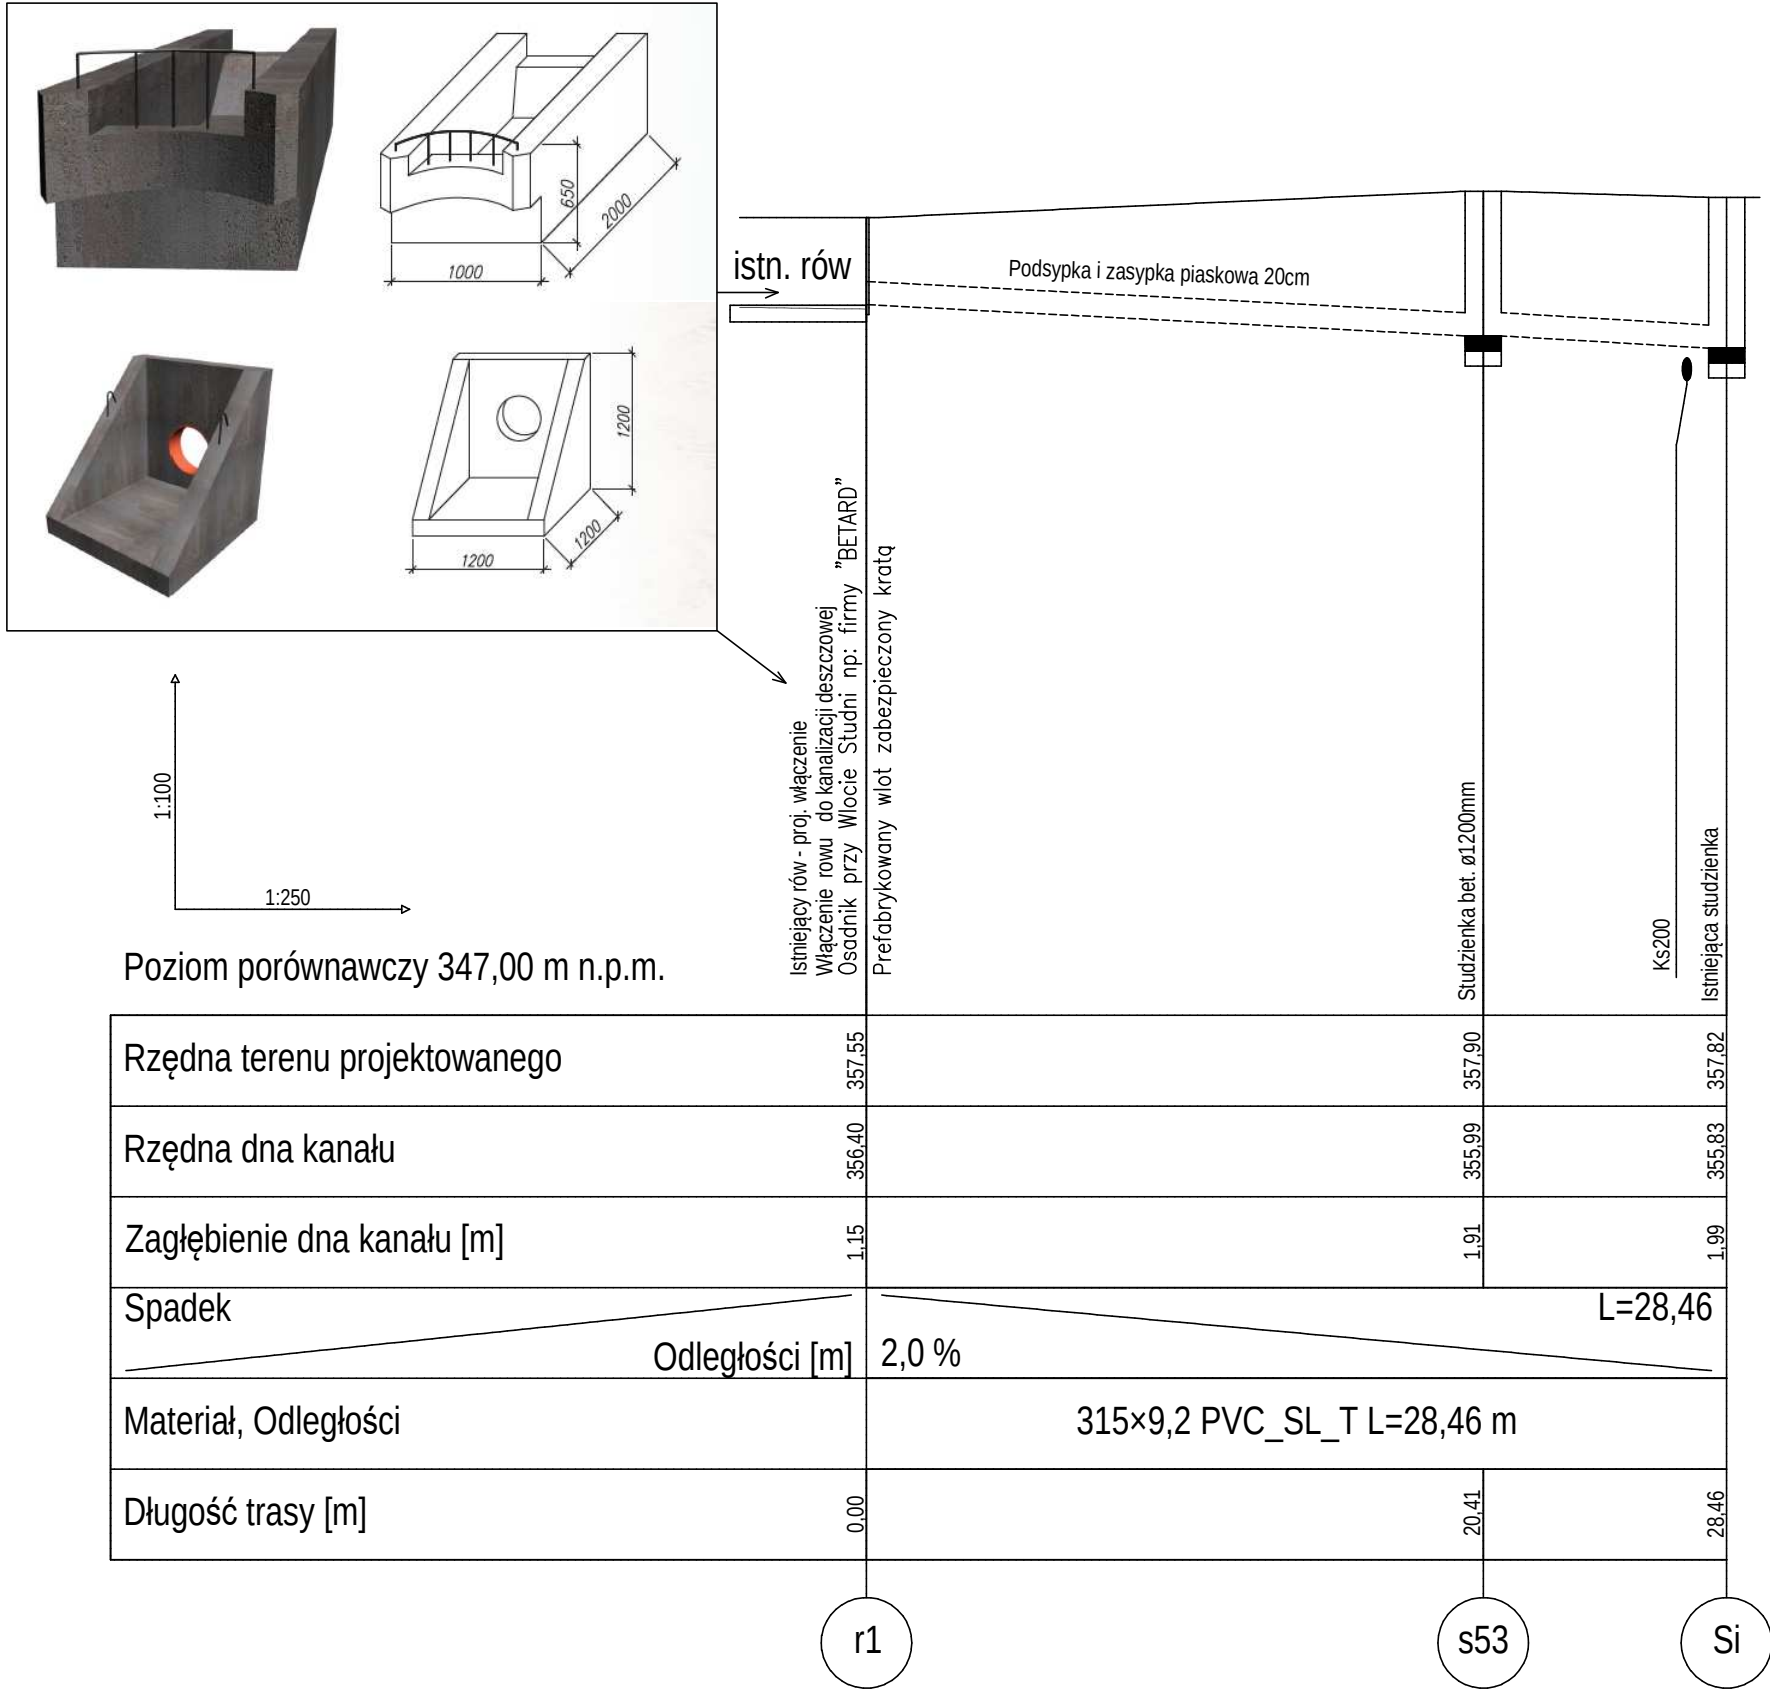

KM 0+10 - 0+40

"MAXTONI" 58-500 Jelenia Góra, ul. Poziomkowa 10 tel.: 602 53 89 34 --- e-mail: zdim.wandzel@gmail.com				
Inwestor:	MIASTO I GMINA MIRSK 59-630 MIRSK PLAC WOLNOŚCI 39			
Obiekt:	Przebudowa drogi polegający na budowie chodnika dla pieszych ul. Zdrojowa w Mirsku			
Faza projektu:	DOKUMENTACJA PROJEKTOWA			
Branża:	INSTALACJE SANITARNE			
Treść rysunku:	Profil kanalizacji deszczowej od rowu r1 do studni Si			
Projektant:	mgr inż. Teresa Lajnweber	1141/83; 2158/90		
	Imię, Nazwisko:	Numer uprawnień:	Podpis:	
	04.2016 r.	A3	1:100/250	IS-1
Nr projektu/egz.:	Data:	Format rysunku:	Skala:	Nr rysunku:
Rozpowszechnianie i powielanie niniejszej dokumentacji bez zgody posiadacza praw autorskich jest zabronione, Dz.U.24/1994, poz.83, ART 115-118.				