
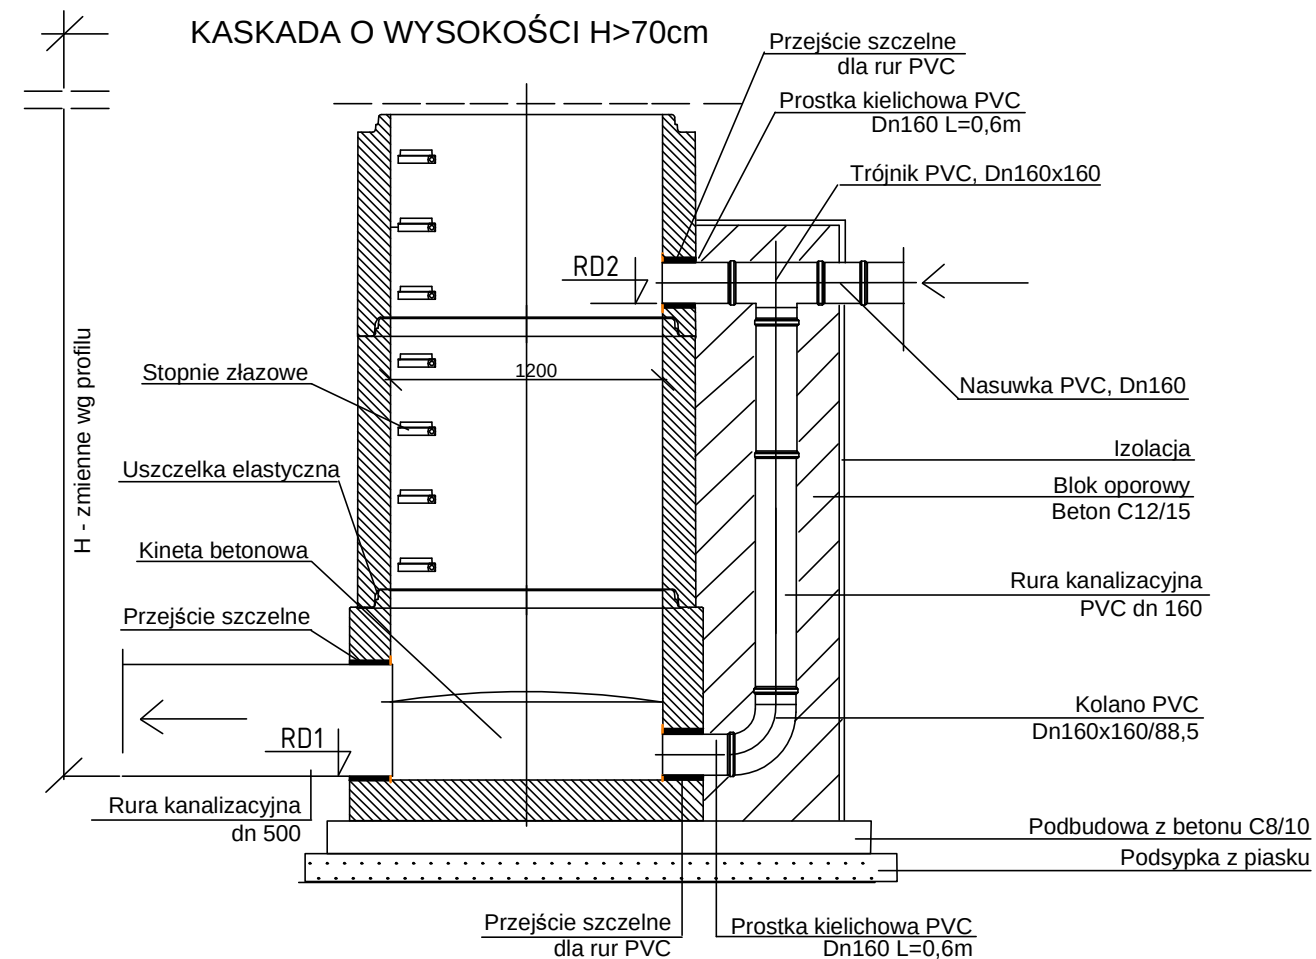


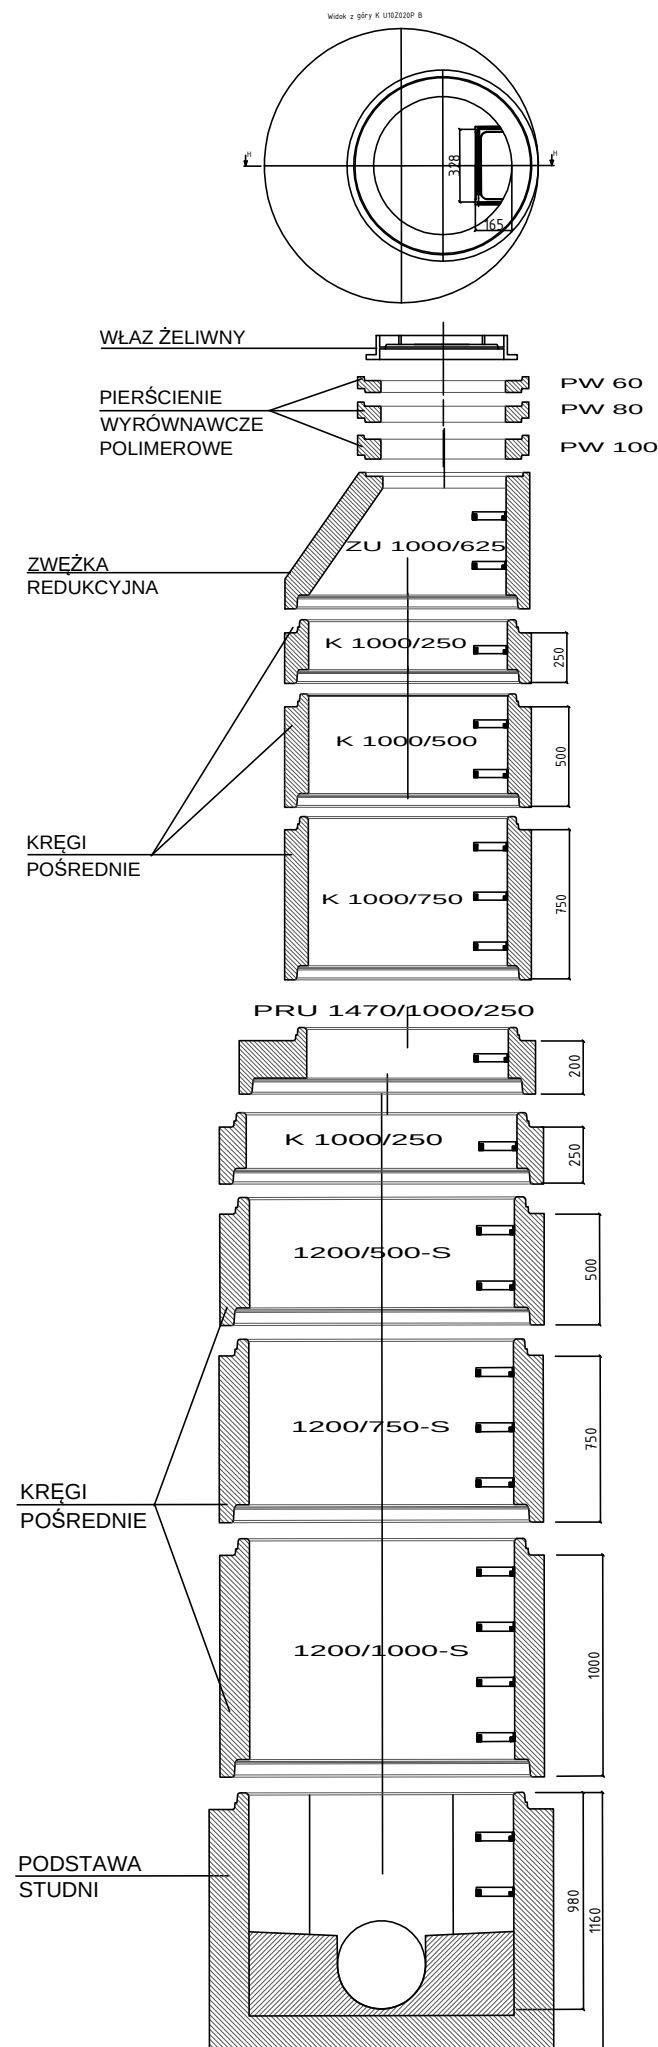

"MAXTONI" 58-500 Jelenia Góra, ul. Poziomkowa 10
tel.: 602 53 89 34 --- e-mail: zdim.wandzel@gmail.com

Inwestor:	MIASTO I GMINA MIRSK 59-630 MIRSK PLAC WOLNOŚCI 39		
Obiekt:	Przebudowa drogi polegający na budowie chodnika dla pieszych ul. Zdrojowa w Mirsku		
Faza projektu:	DOKUMENTACJA PROJEKTOWA		
Branża:	INSTALACJE SANITARNE		
Treść rysunku:	STUDNIA KANALIZACJI DESZCZOWEJ		
Projektant:	mgr inż. Teresa Lajnweber	1141/83; 2158/90	
	Imię, Nazwisko:	Numer uprawnień:	Podpis:
	04.2016 r.	A3	-
Nr projektu/egz.:	Data:	Format rysunku:	Skala:
Rozpowszechnianie i powielanie niniejszej dokumentacji bez zgody posiadacza praw autorskich jest zabronione, Dz.U.24/1994, poz.83, ART 115-118.			
IS-2			